


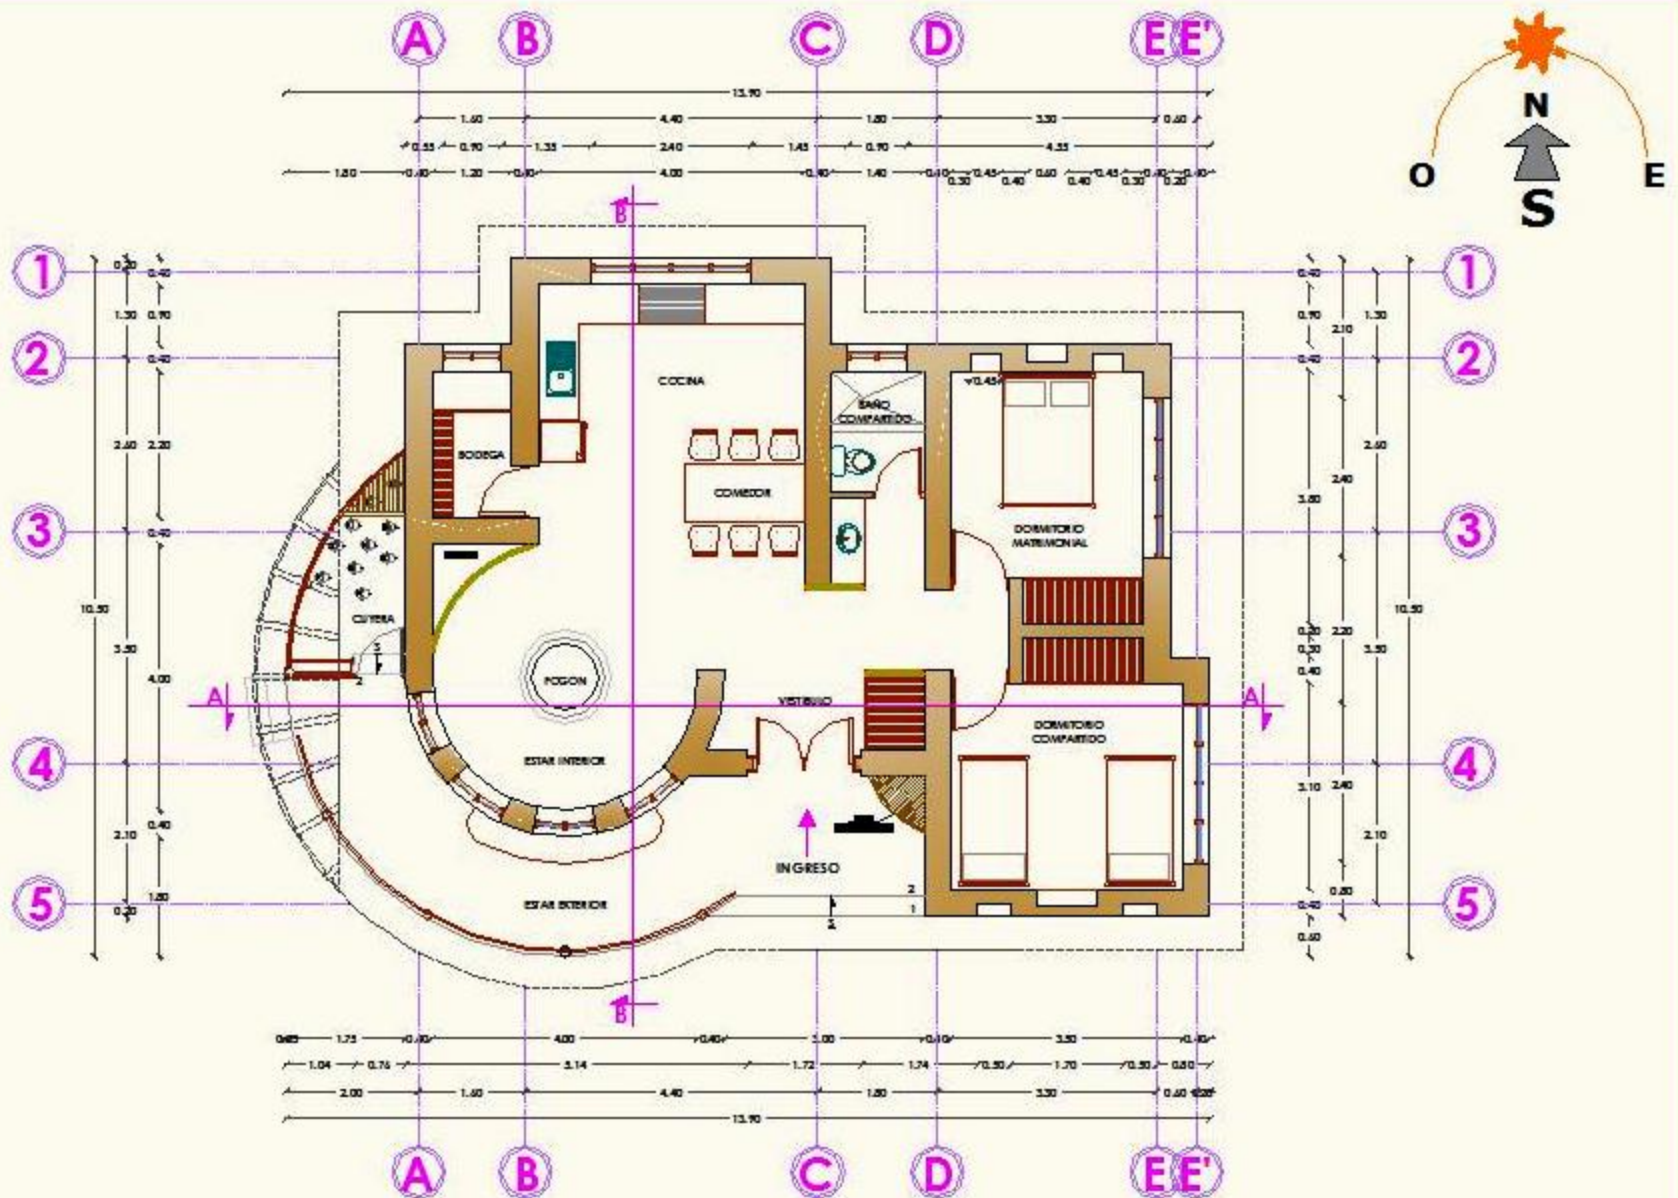

PLANTA VIVIENDA TIPO A

ESC. 1:50



UNIVERSIDAD
INTERNACIONAL
SEK

FACULTAD DE ARQUITECTURA Y URBANISMO

VIVIENDA OPTIMA UNIFAMILIAR Y CENTRO
COMUNITARIO PARA LA COMUNIDAD SALESADA DE LA
COMUNIDAD SALESADA

Arq. Leonardo Serrano

Dibujante: Daniel Maza

CONTENIDO

PLANTAS

VIVIENDA TIPO A