


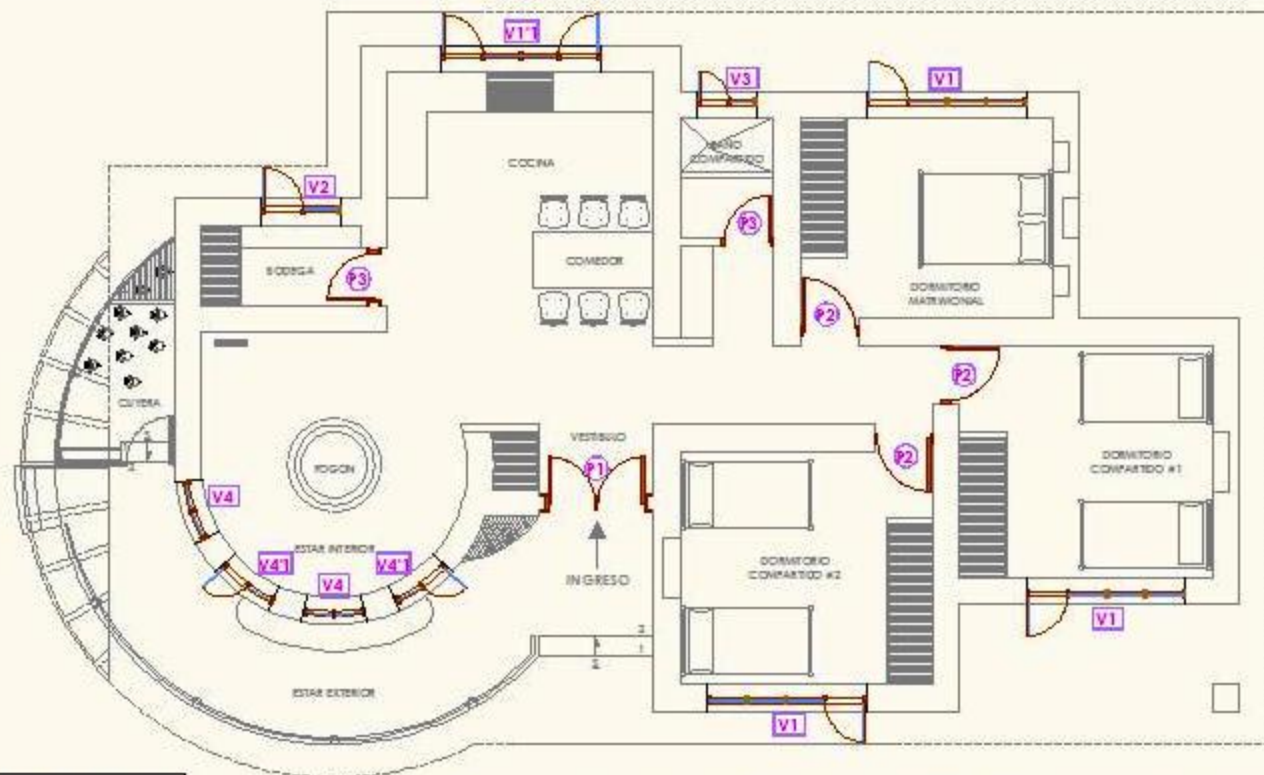

PLANTA DE PUERTAS Y VENTANAS VIVIENDA TIPO B
ESC. 1:50

CUADRO DE VENTANAS VIVIENDA TIPO B

ESCALA 1:50	CÓDIGO	MATERIAL	CANTIDAD
	V4'1	Perfilería de madera y Vidrio de 4mm.	2
	V2	Perfilería de madera y Vidrio de 4mm.	1



UNIVERSIDAD
INTERNACIONAL
SEK

FACULTAD DE ARQUITECTURA Y URBANISMO

VIVIENDA OPTIMA UN FAMILIAR Y CENTRO
COMUNICARIO PARA LA COMUNA HUASALATA DE LA
COMUNIDAD SALASACA

Ara, Leonardo Serrano

Estefany Espinoza Meza

CONTENIDO
CORTE LONGITUDINAL Y TRANSVERSAL
DE VIVIENDA TIPO B

VBB