


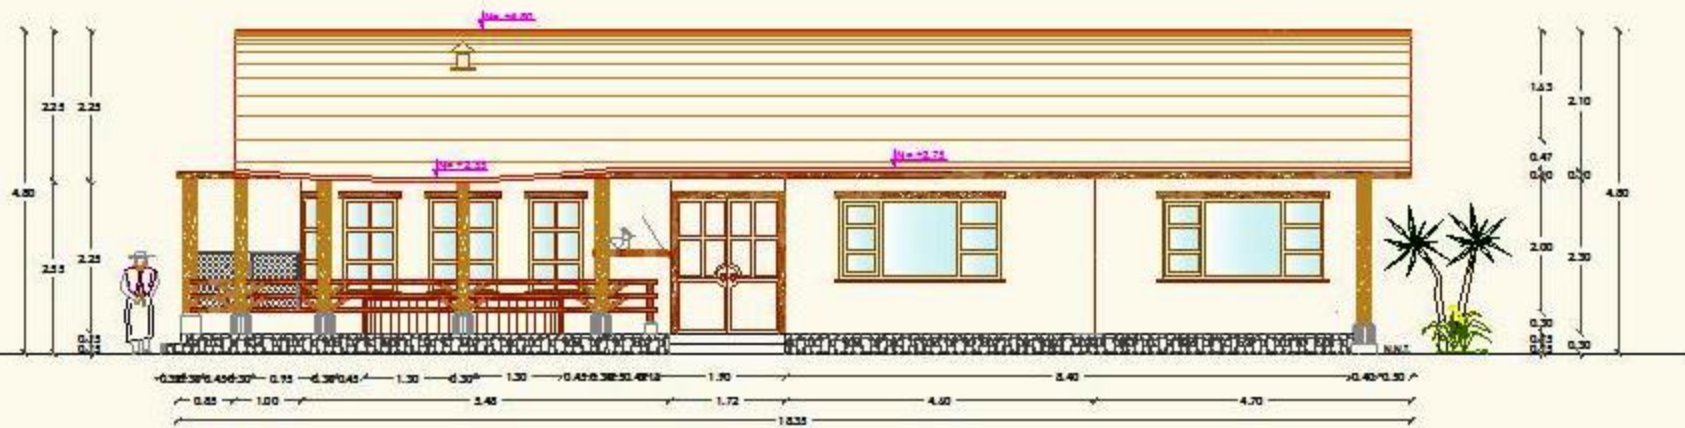

FACHADA FRONTAL VIVIENDA TIPO B

ESC. 1:50



FACHADA LATERAL DERECHA VIVIENDA TIPO B

ESC. 1:50



UNIVERSIDAD
INTERNACIONAL
SEK

FACULTAD DE ARQUITECTURA Y URBANISMO

VIVIENDA ÓPTIMA UN FAMILIAR Y CENTRO
COMUNITARIO PARA LA COMUNA NEASALATA DE LA
COMUNIDAD SAHUASACA

Arq. Leonardo Serrano

Dibujante: Carlos Alvarado

CONTENIDO
FACHADA FRONTAL Y LATERAL
DERECHA DE VIVIENDA TIPO B

VBA