


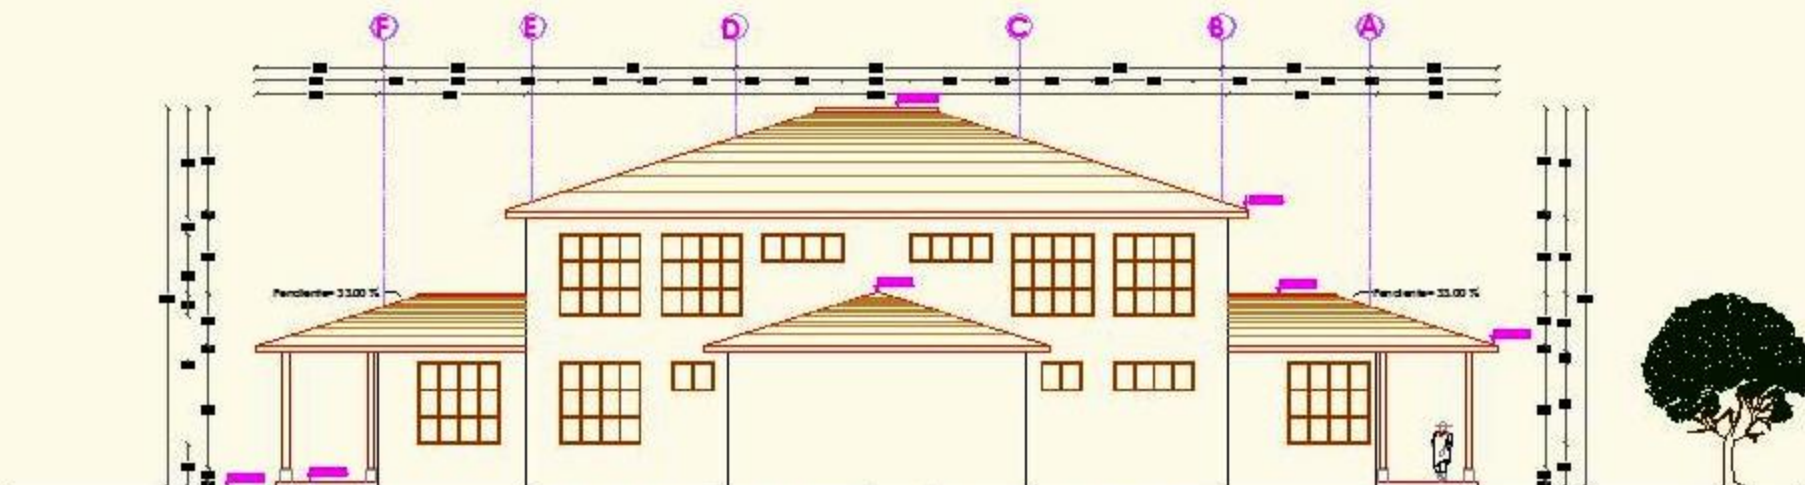

FACHADA NOR-OESTE CENTRO DE INTERPRETACION

ESC. 1:100



FACHADA SUR-OESTE CENTRO DE INTERPRETACION

ESC. 1:100



UNIVERSIDAD
INTERNACIONAL
SEK

FACULTAD DE ARQUITECTURA Y URBANISMO

VIVIENDA ÓPTIMA PARA LA COMUNIDAD Y SALUD DE LA
COMUNIDAD SALASACA

Arq. Leonardo Serrano

Arq. Daniel Maza

CONTENIDO
FACHADA NOR-OESTE Y SUR-OESTE DEL
CENTRO DE INTERPRETACION

CLS T