


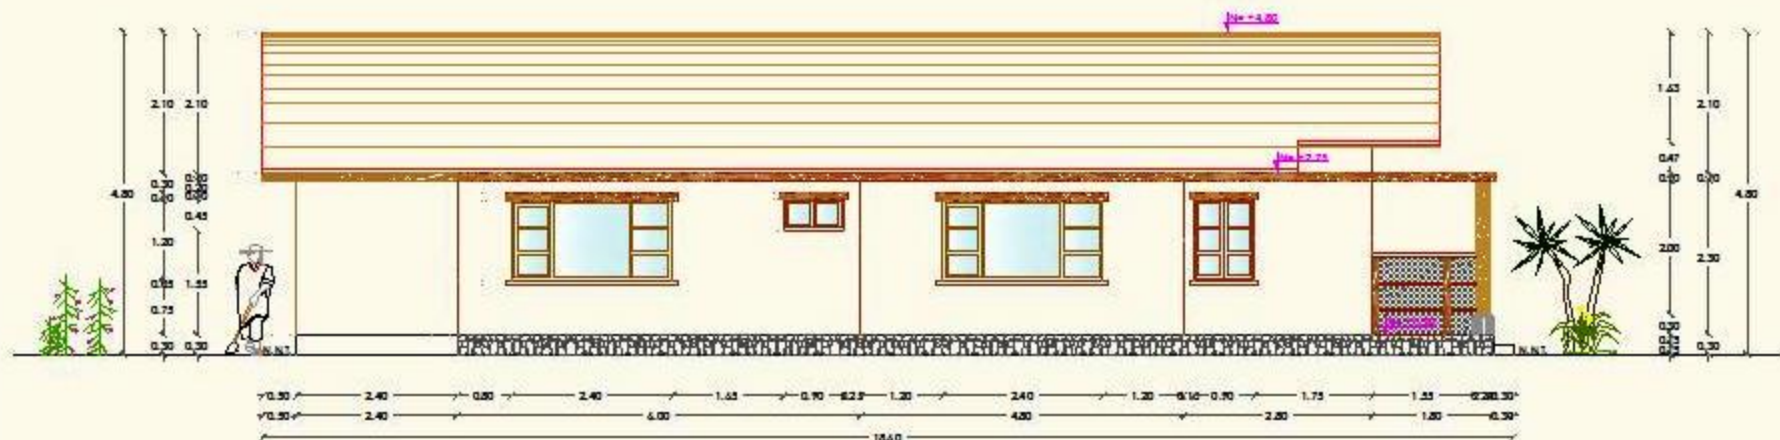

FACHADA POSTERIOR VIVIENDA TIPO B
ESC. 1:50



FACHADA LATERAL IZQUIERDA VIVIENDA TIPO B
ESC. 1:50