


LÍNEA DE TERRENO

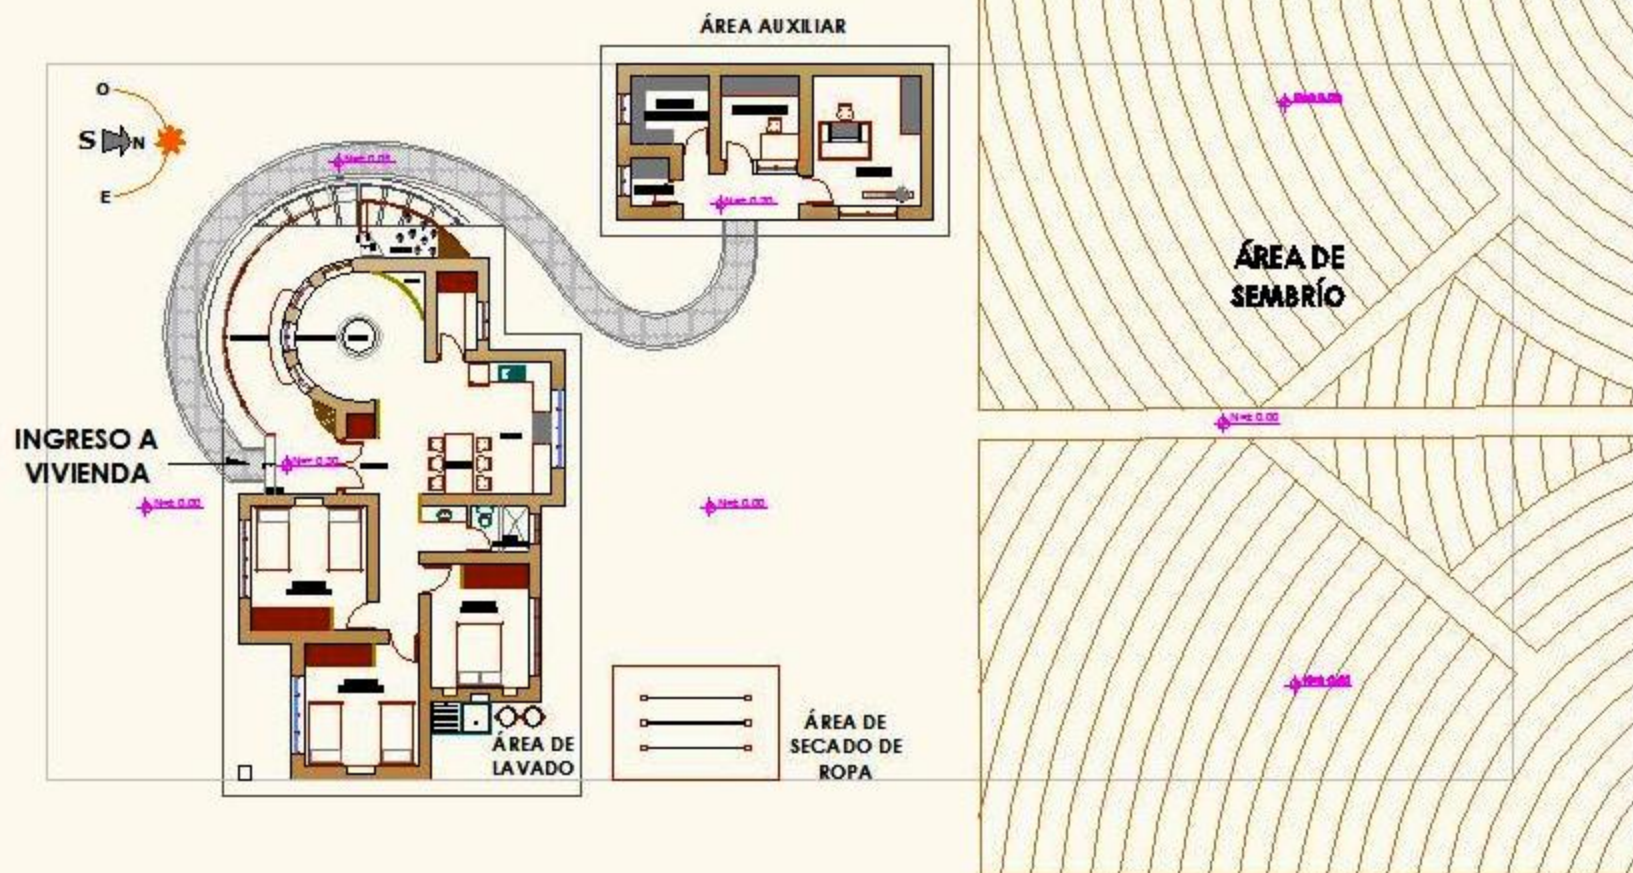

IMPLANTACIÓN VIVIENDA TIPO B

ESC. 1:200



FACULTAD DE ARQUITECTURA Y URBANISMO

VIVIENDA ÓPTIMA UNIFAMILIAR Y CENTRO
COMUNITARIO PARA LA COMUNA HUASILLA DE LA
COMUNIDAD ASIAICA

Arq. Leonardo Serrano

Sebastián Serrano

CONTENIDO
IMPLANTACIÓN
VIVIENDA TIPO B

V.B. T