


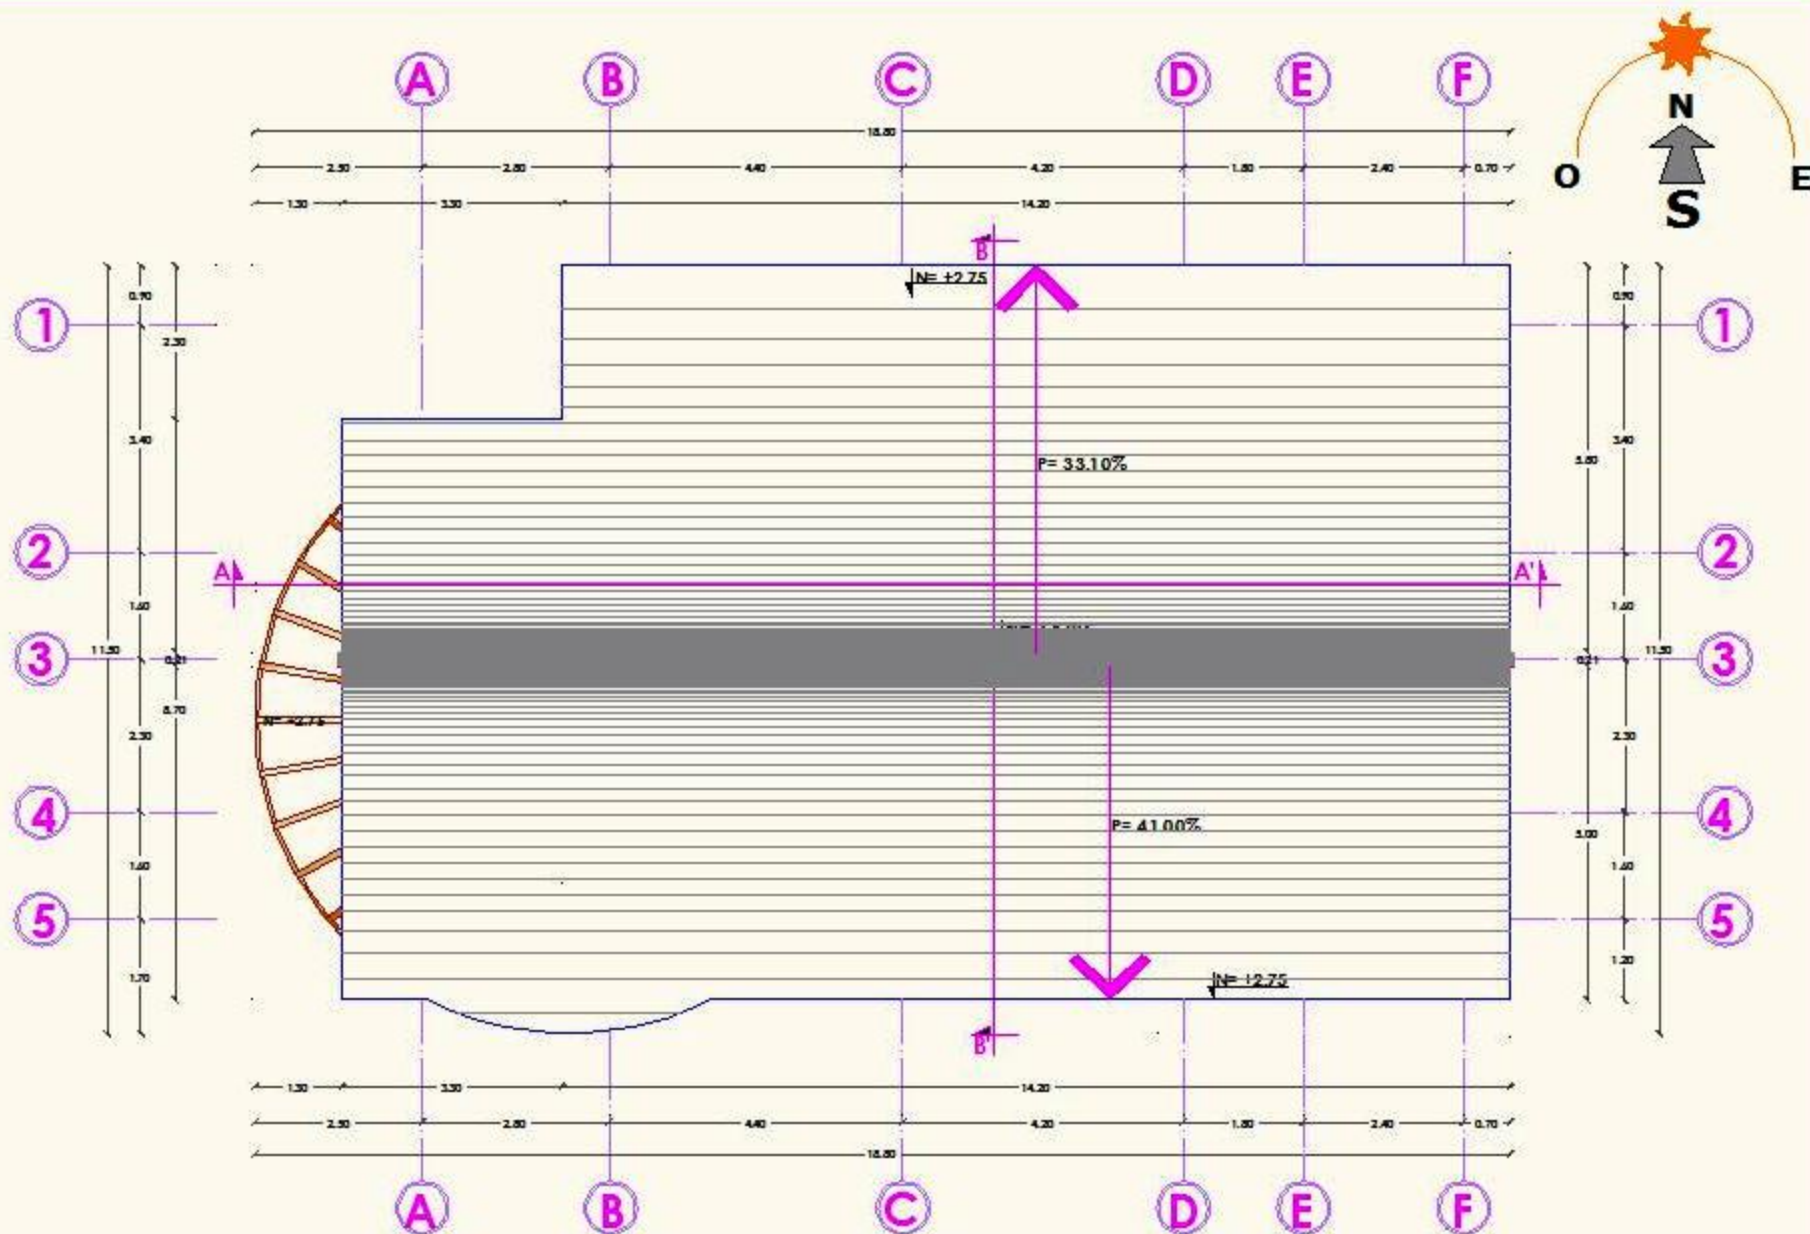

PLANTA DE CUBIERTA VIVIENDA TIPO B

ESC. 1:50



FACULTAD DE ARQUITECTURA Y URBANISMO

Arq. Leonardo Zamora

Dibujante: Daniel Alvarado

VIVIENDA OPENA UNIVERSITARIA Y CENTRO
COMUNITARIO PARA LA COHESION A MUASALATA DE LA
COMUNIDAD SALASACA

CONTENIDO
PLANTA DE CUBIERTA DE
VIVIENDA TIPO B

V.03