


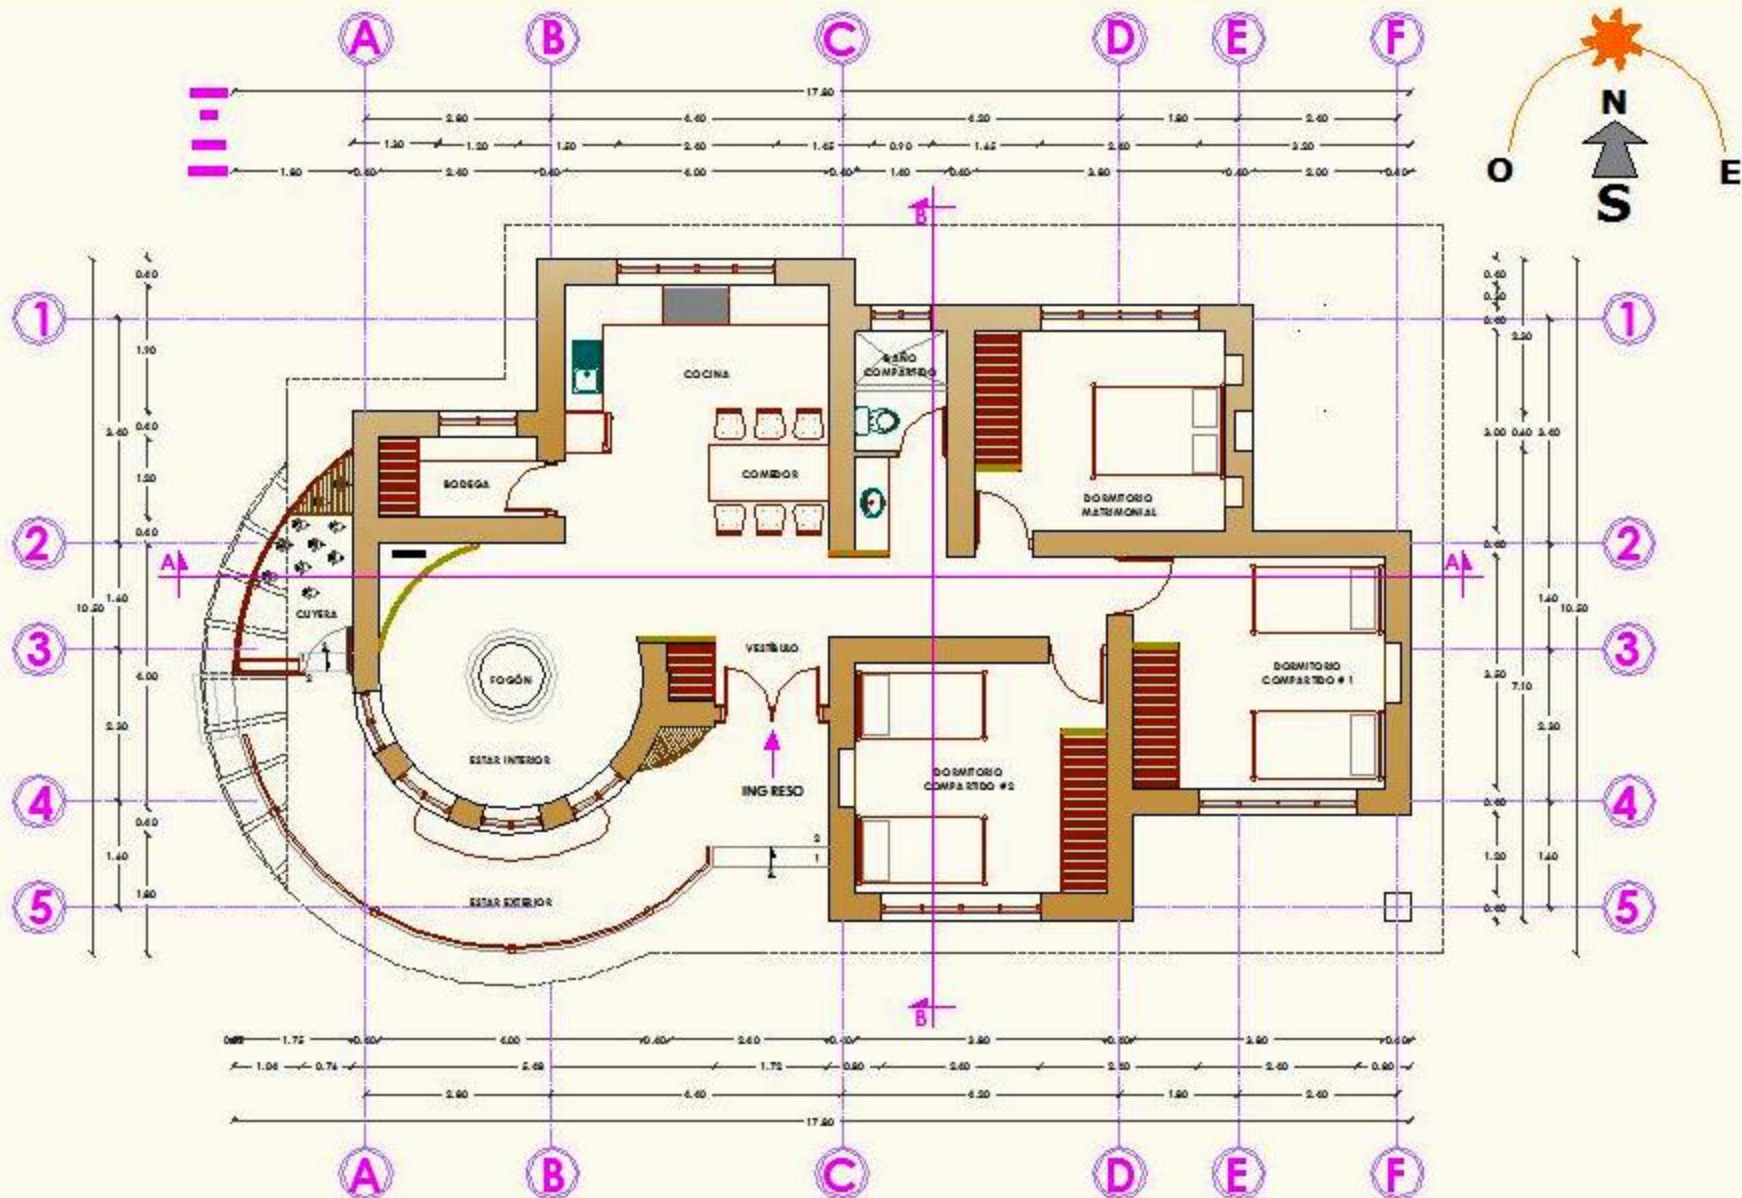

PLANTA VIVIENDA TIPO B

ESC. 1:50



FACULTAD DE ARQUITECTURA Y URBANISMO

VIVIENDA ÓPTIMA UNIFAMILIAR Y CENTRO
COMUNITARIO PARA LA COMUNIDAD MUJALTE DE LA
COMUNIDAD SALINERA

Ara Leonardo Serrano

Sebastián Sotomayor

CONTENIDO

PLANTA DE

VIVIENDA TIPO B