


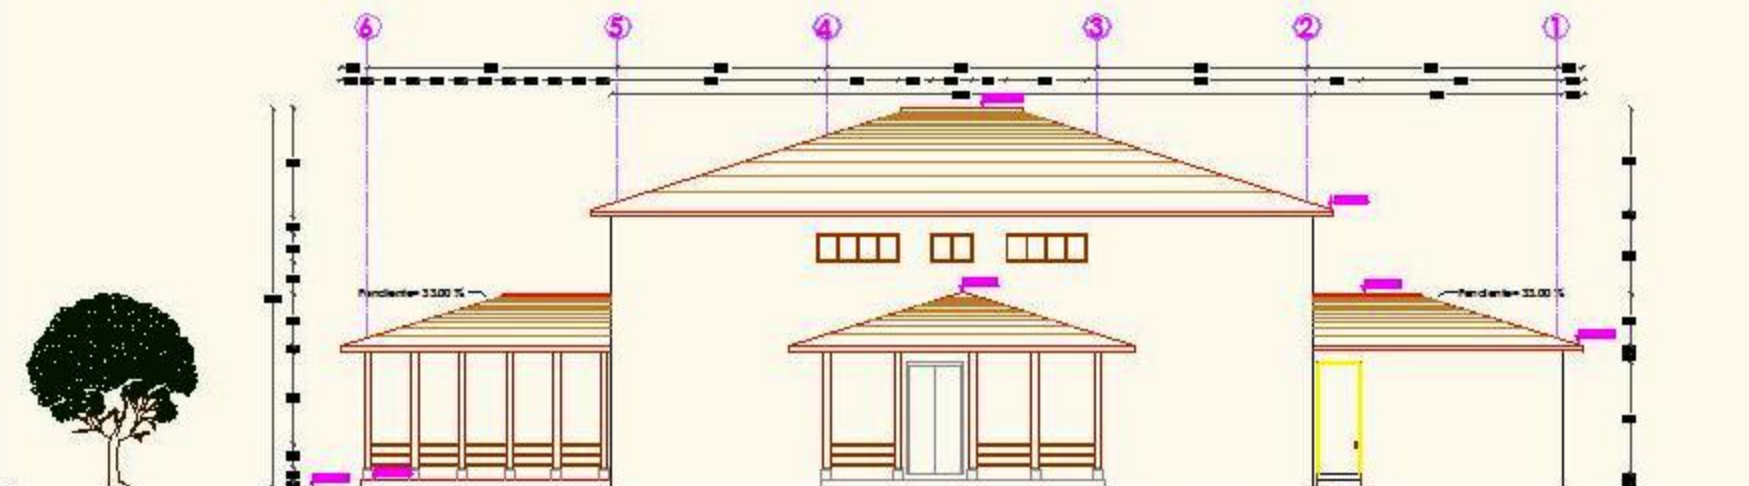

FACHADA OESTE CENTRO DE INTERPRETACION

ESC. 1:100



FACHADA ESTE CENTRO DE INTERPRETACION

ESC. 1:100