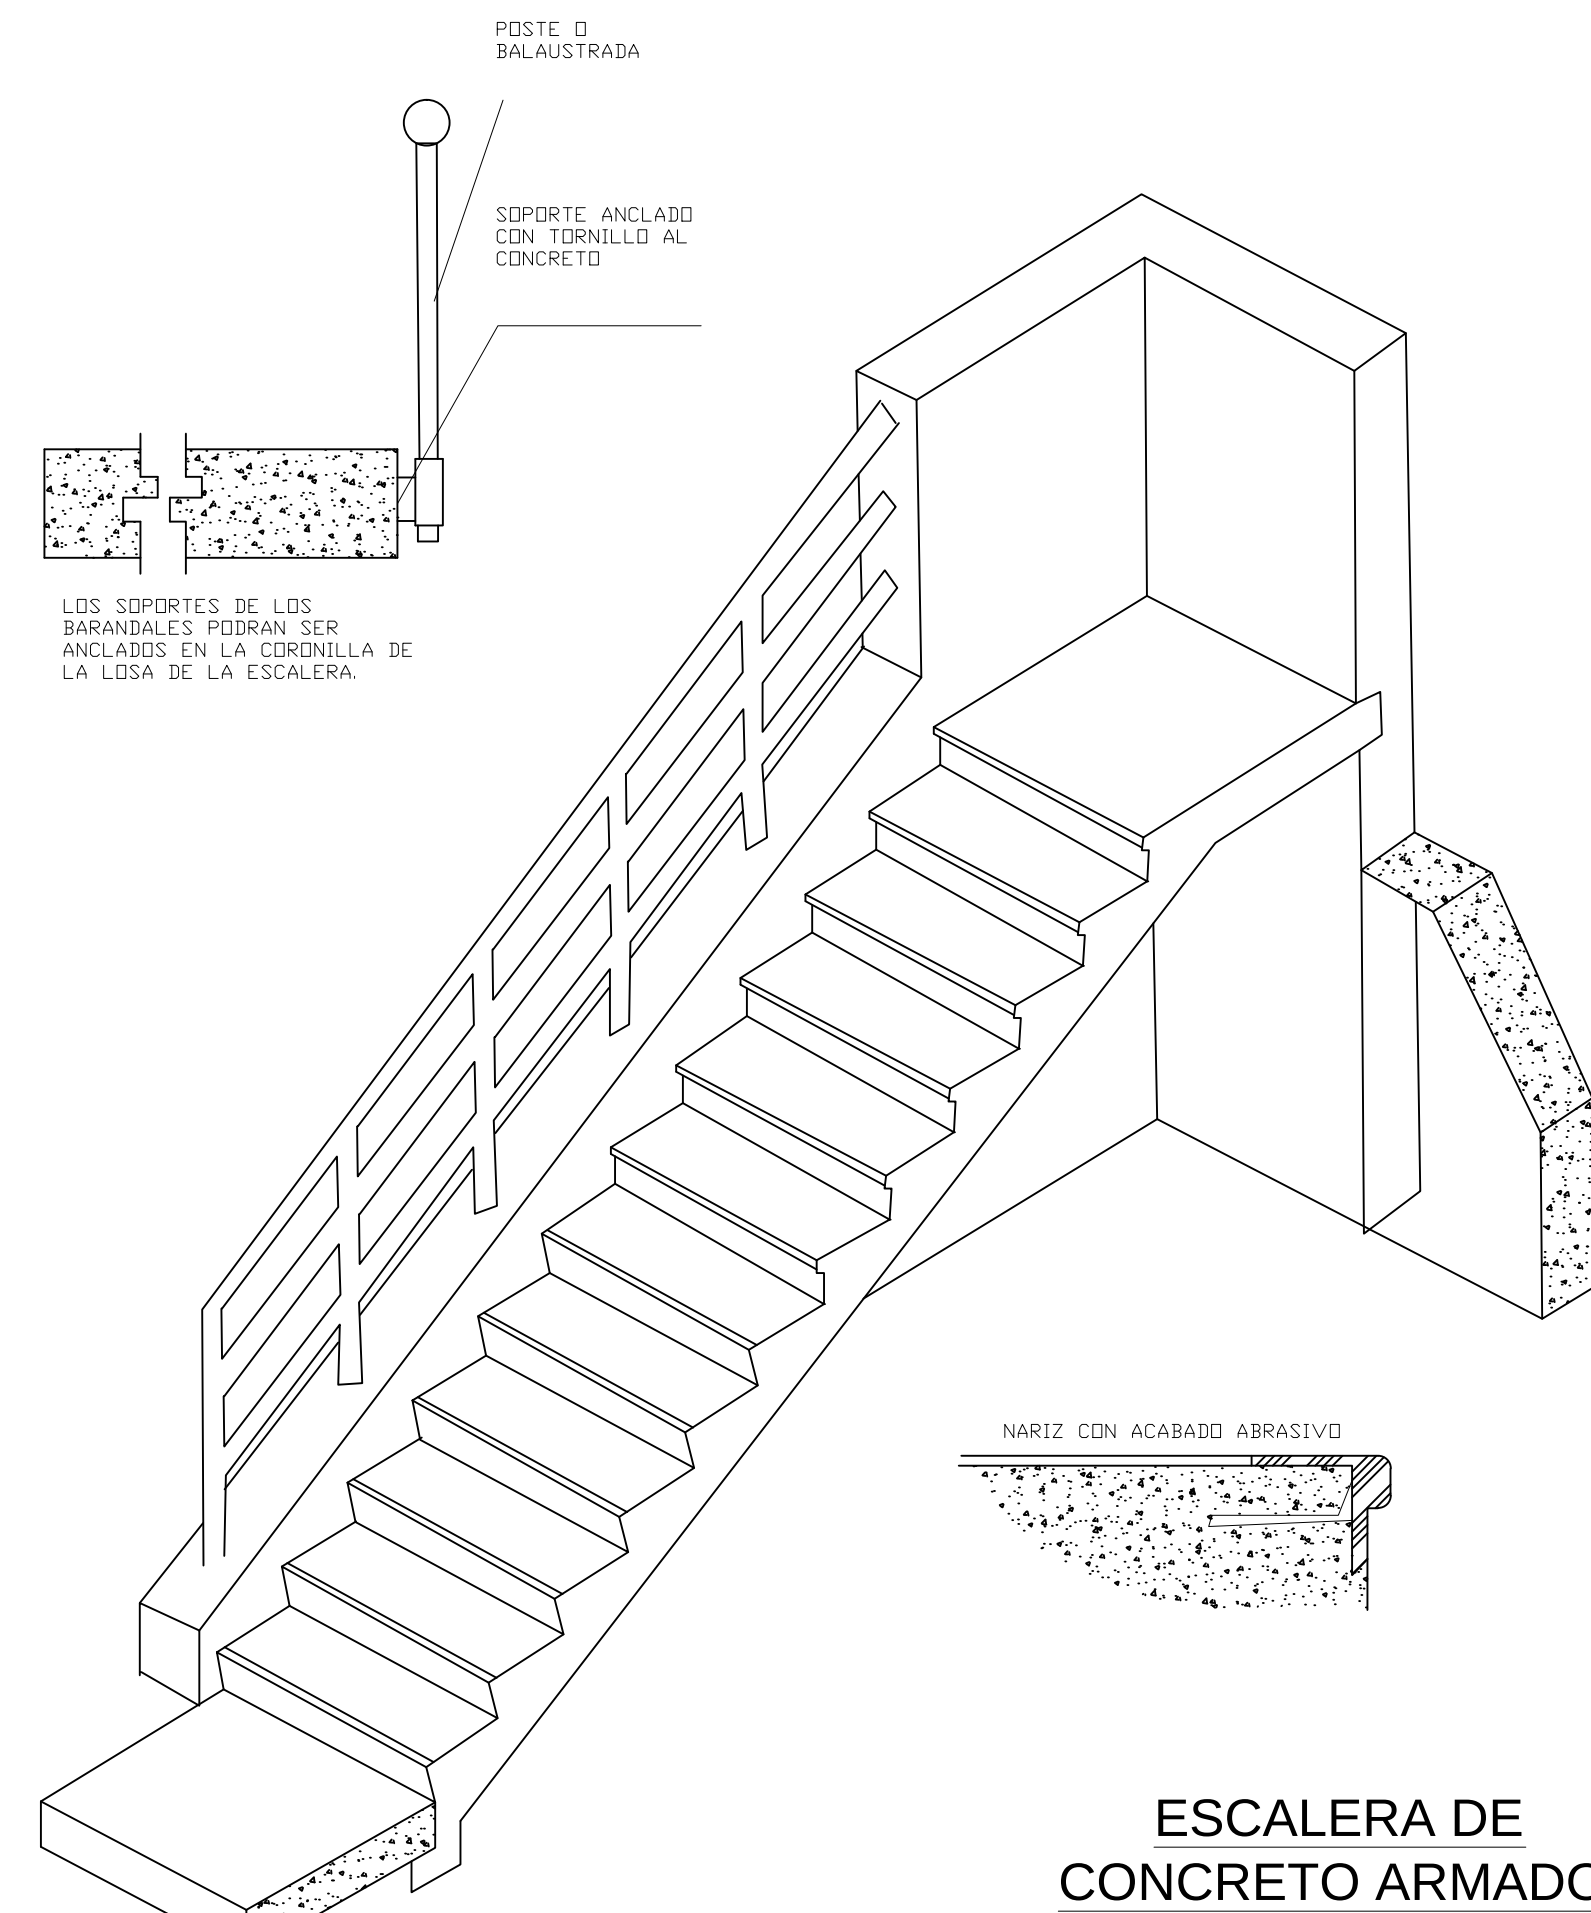
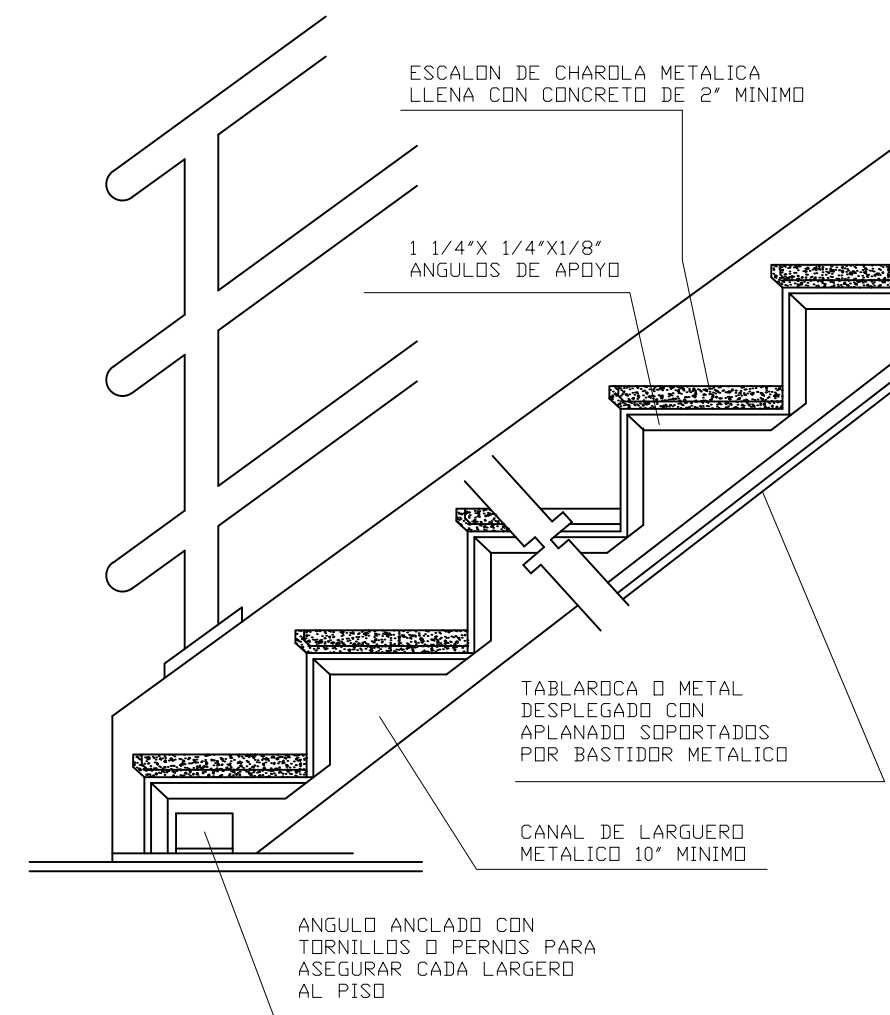
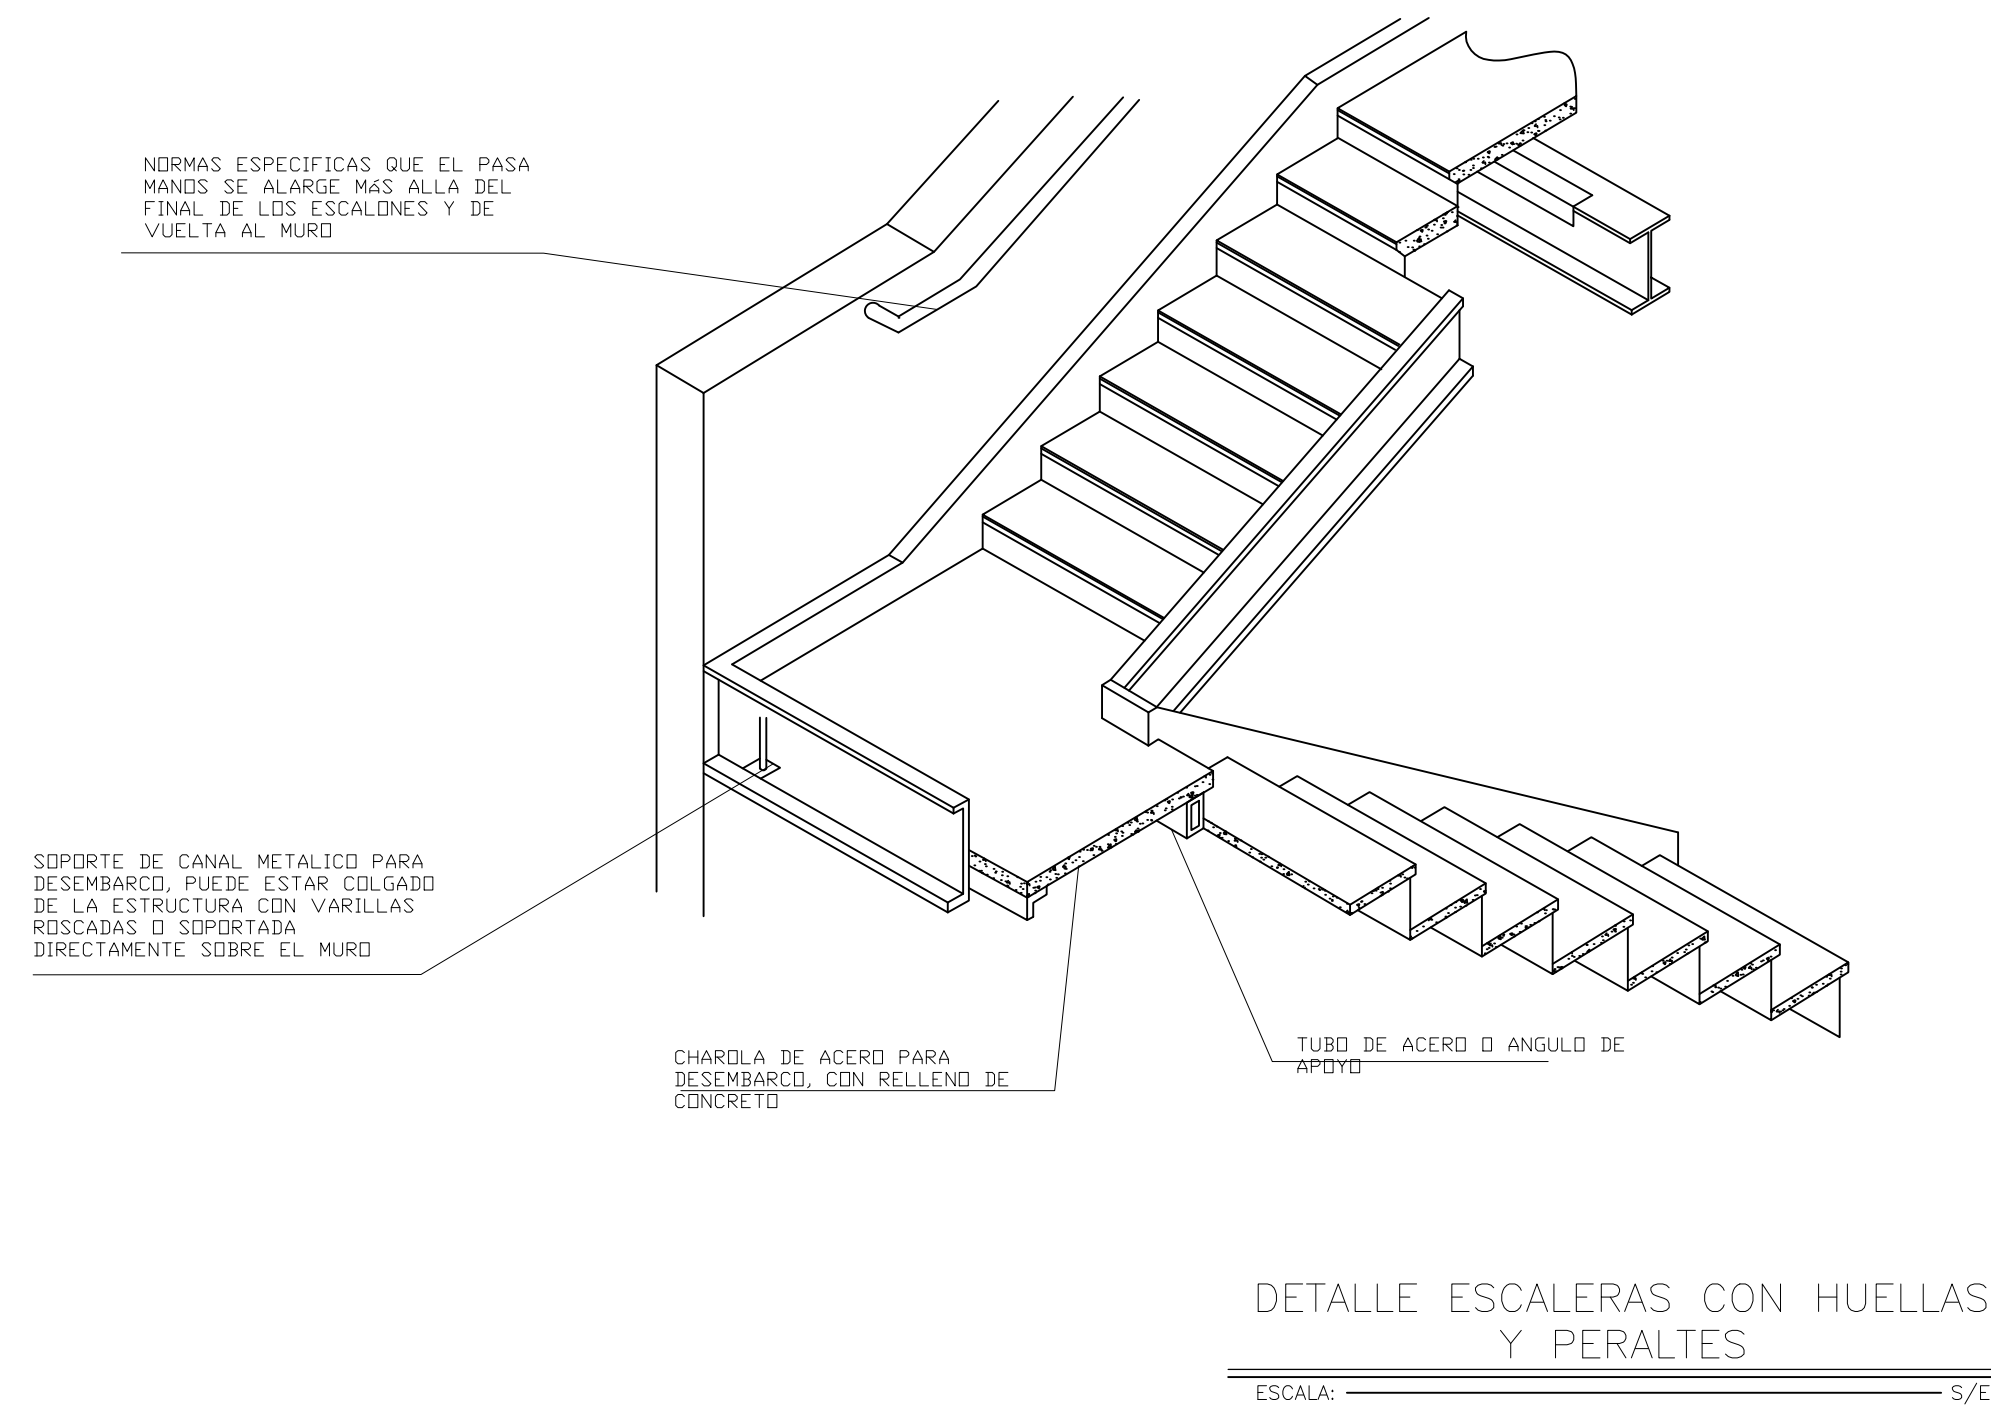


UBICACIÓN

ESCALA 1:90000

NOTAS TÉCNICAS

UNIVERSIDAD INTERNACIONAL SEK
FACULTAD DE ARQUITECTURA Y URBANISMO

2010 - 2011

TEMA:
CENTRO CULTURAL PARA NIÑOS DE EDUCACIÓN
BÁSICA (4-12 AÑOS) EN LA PARROQUIA
QUITUMBE

PFC N°
01

TUTOR DEL PROYECTO:
ARQ. DIEGO PADILLA PROAÑO

AUTOR:
BERNARDO CHIRIBOGA DE GUZMAN

ESCALA:
1:100

27

CONTIENE:
DETALLES
1. DETALLES DE GRADAS

LÁMINA: