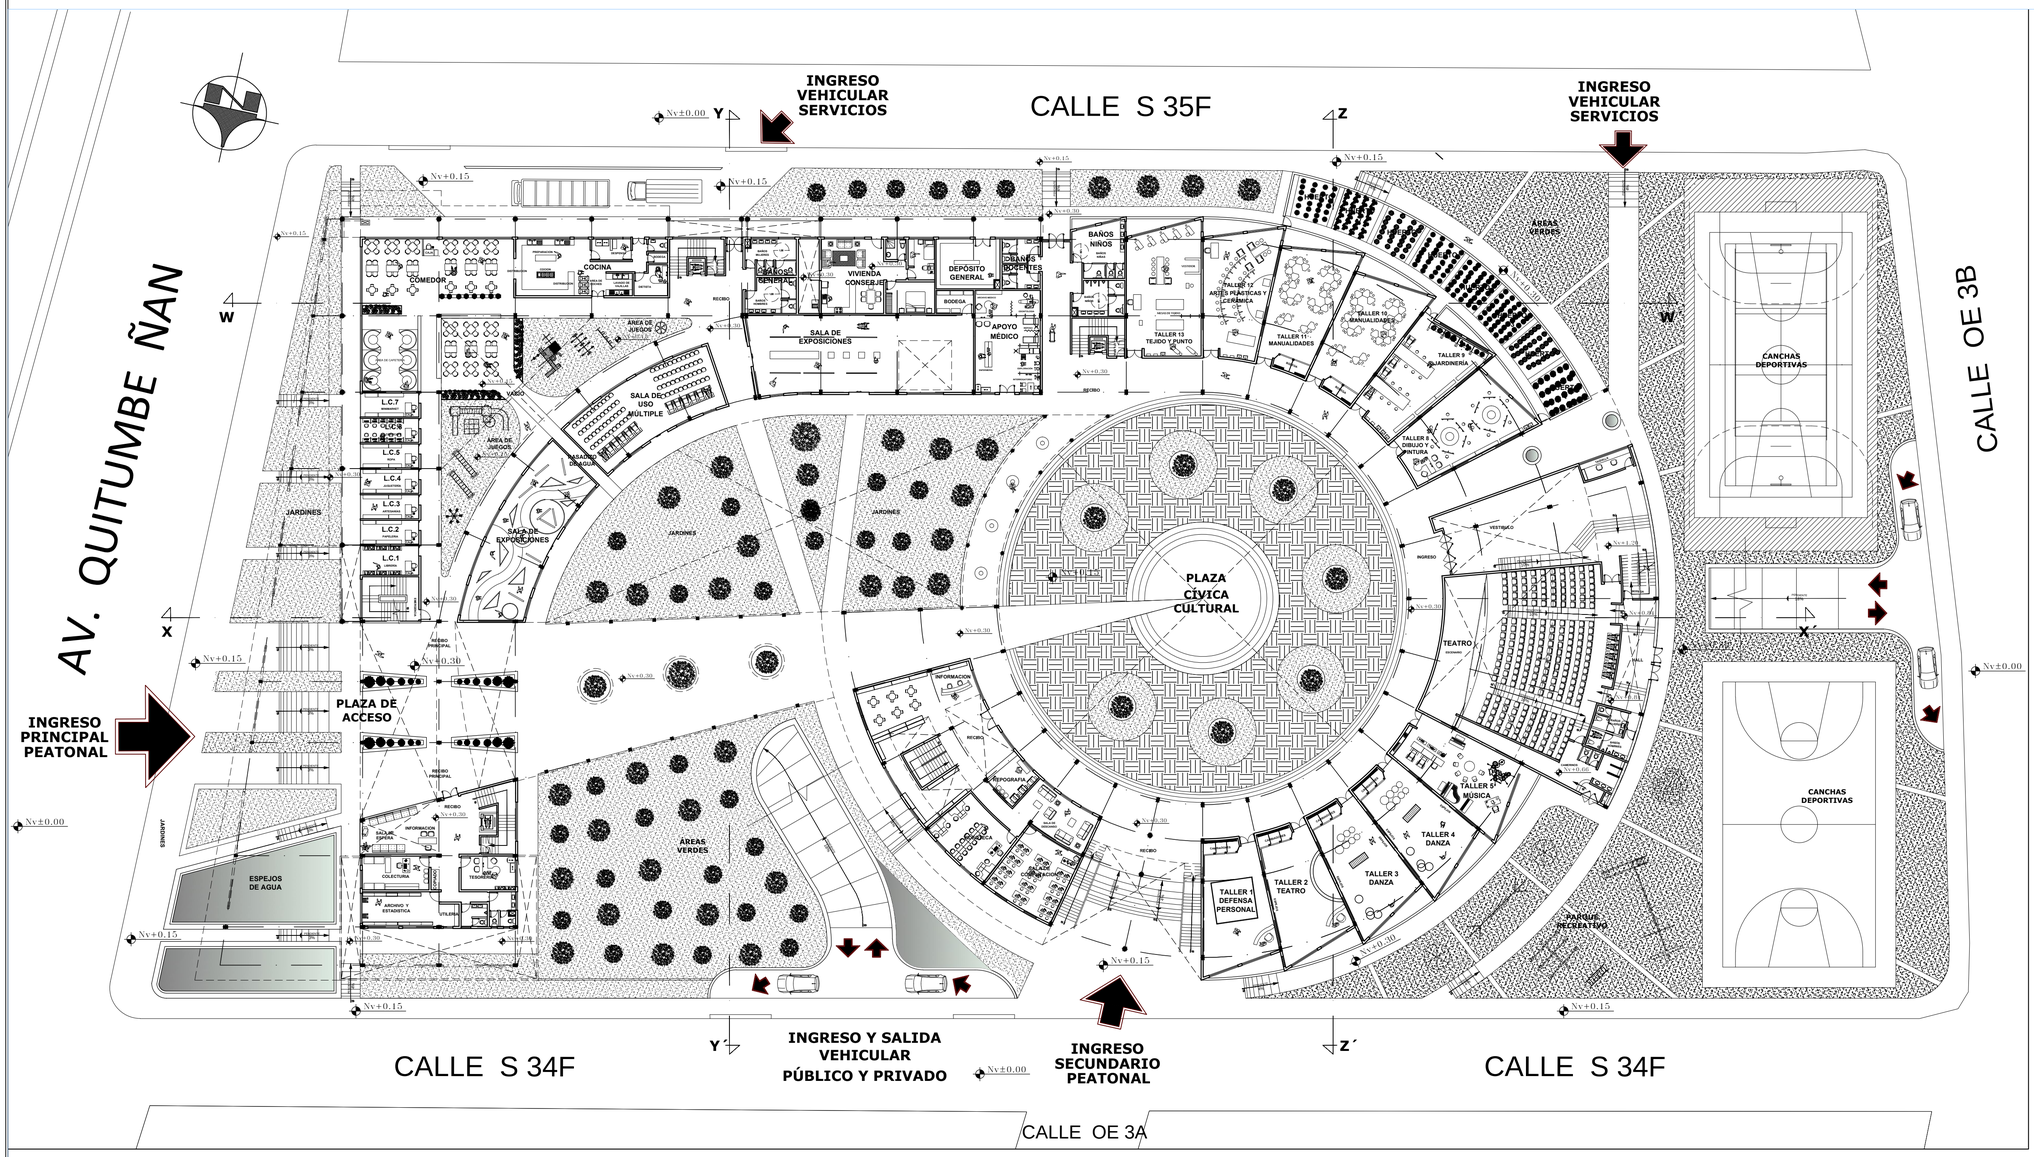

PLANTA BAJA - NIVELES: ±0.00m, +0.15m, +0.30 m

ESCALA 1:400

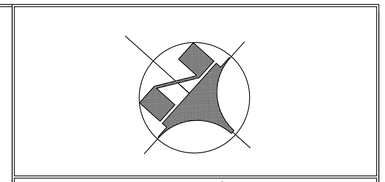

UBICACIÓN

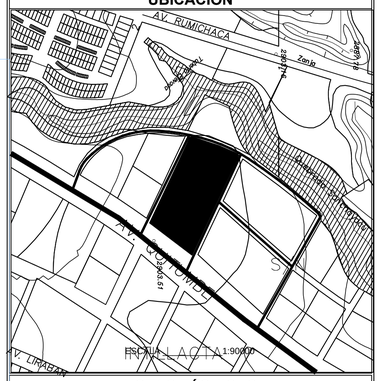

NOTAS TÉCNICAS

UNIVERSIDAD INTERNACIONAL SEK
FACULTAD DE ARQUITECTURA Y URBANISMO

2010 - 2011

TEMA:
CENTRO CULTURAL PARA NIÑOS DE EDUCACIÓN BÁSICA (4-12 AÑOS) EN LA PARROQUIA QUITUMBE

PFC N°	TUTOR DEL PROYECTO:	
01	ARQ. DIEGO PADILLA PROAÑO	
AUTOR: BERNARDO CHIRIBOGA DE GUZMAN	**ESCALA:** 1:300	LÁMINA: 02

CONTIENE:
PLANTA BAJA