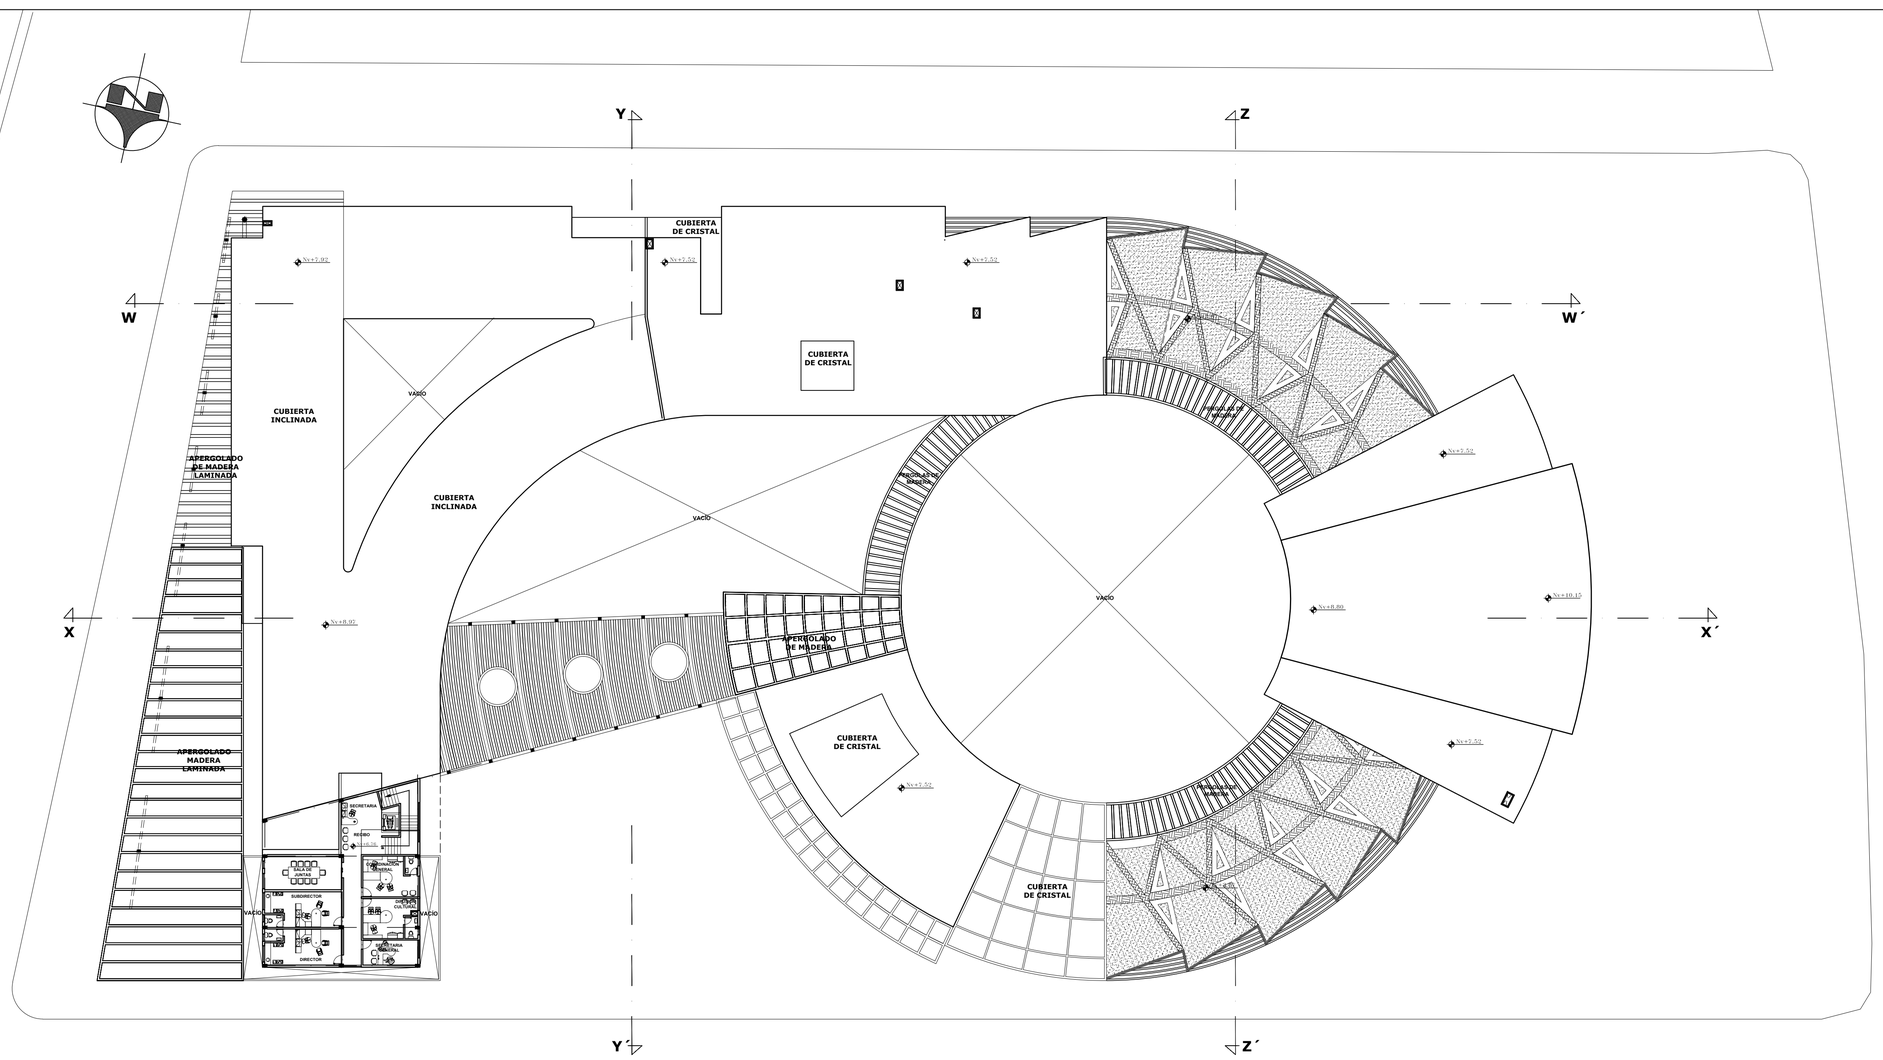

PLANTA SEGUNDO PISO - NIVELES: +6.76m

ESCALA 1:400

UBICACIÓN

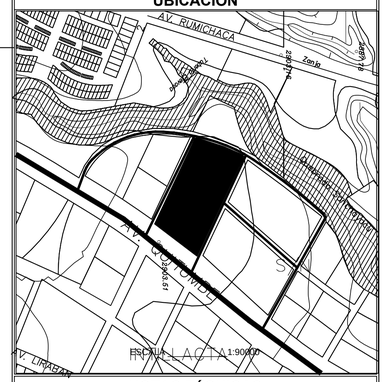

NOTAS TÉCNICAS

UNIVERSIDAD INTERNACIONAL SEK
FACULTAD DE ARQUITECTURA Y URBANISMO

2010 - 2011

CENTRO CULTURAL PARA NIÑOS DE EDUCACIÓN BÁSICA (4-12 AÑOS) EN LA PARROQUIA QUITUMBE

PFC N° 01	**TUTOR DEL PROYECTO:** ARQ. DIEGO PADILLA PROAÑO	
AUTOR: BERNARDO CHIRIBOGA DE GUZMAN	**ESCALA:** 1:300	LÁMINA: 04

CONTIENE:

PLANTA SEGUNDO PISO