



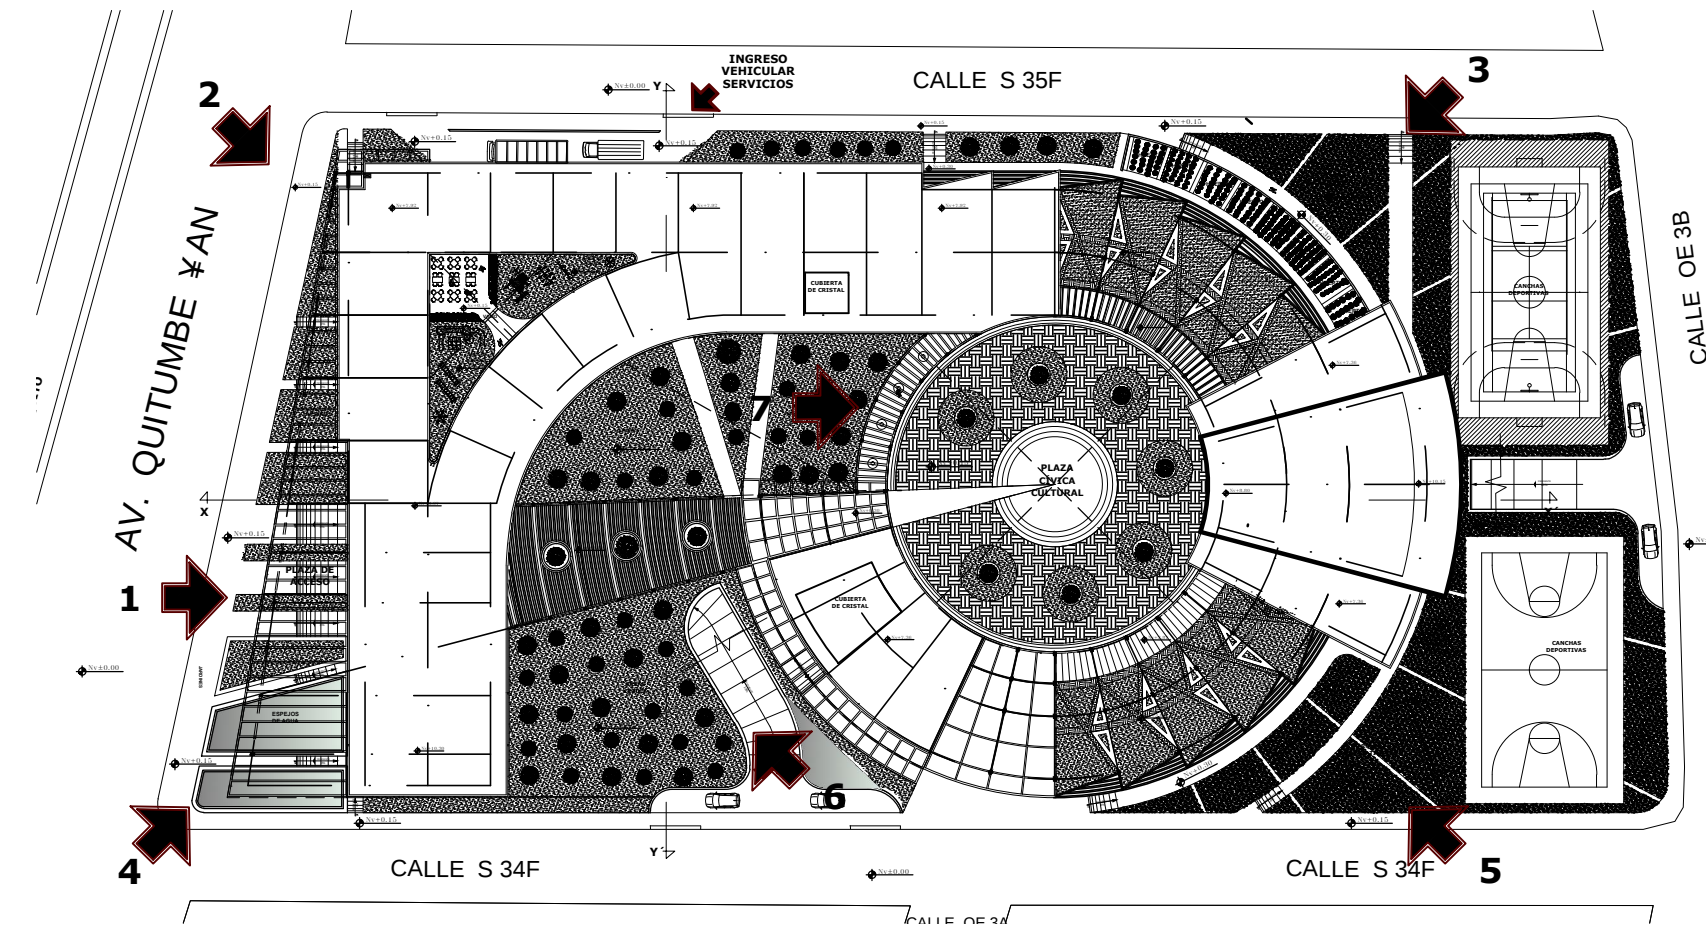

UBICACION DE LA PERSPECTIVA

ESCALA _____ S/E

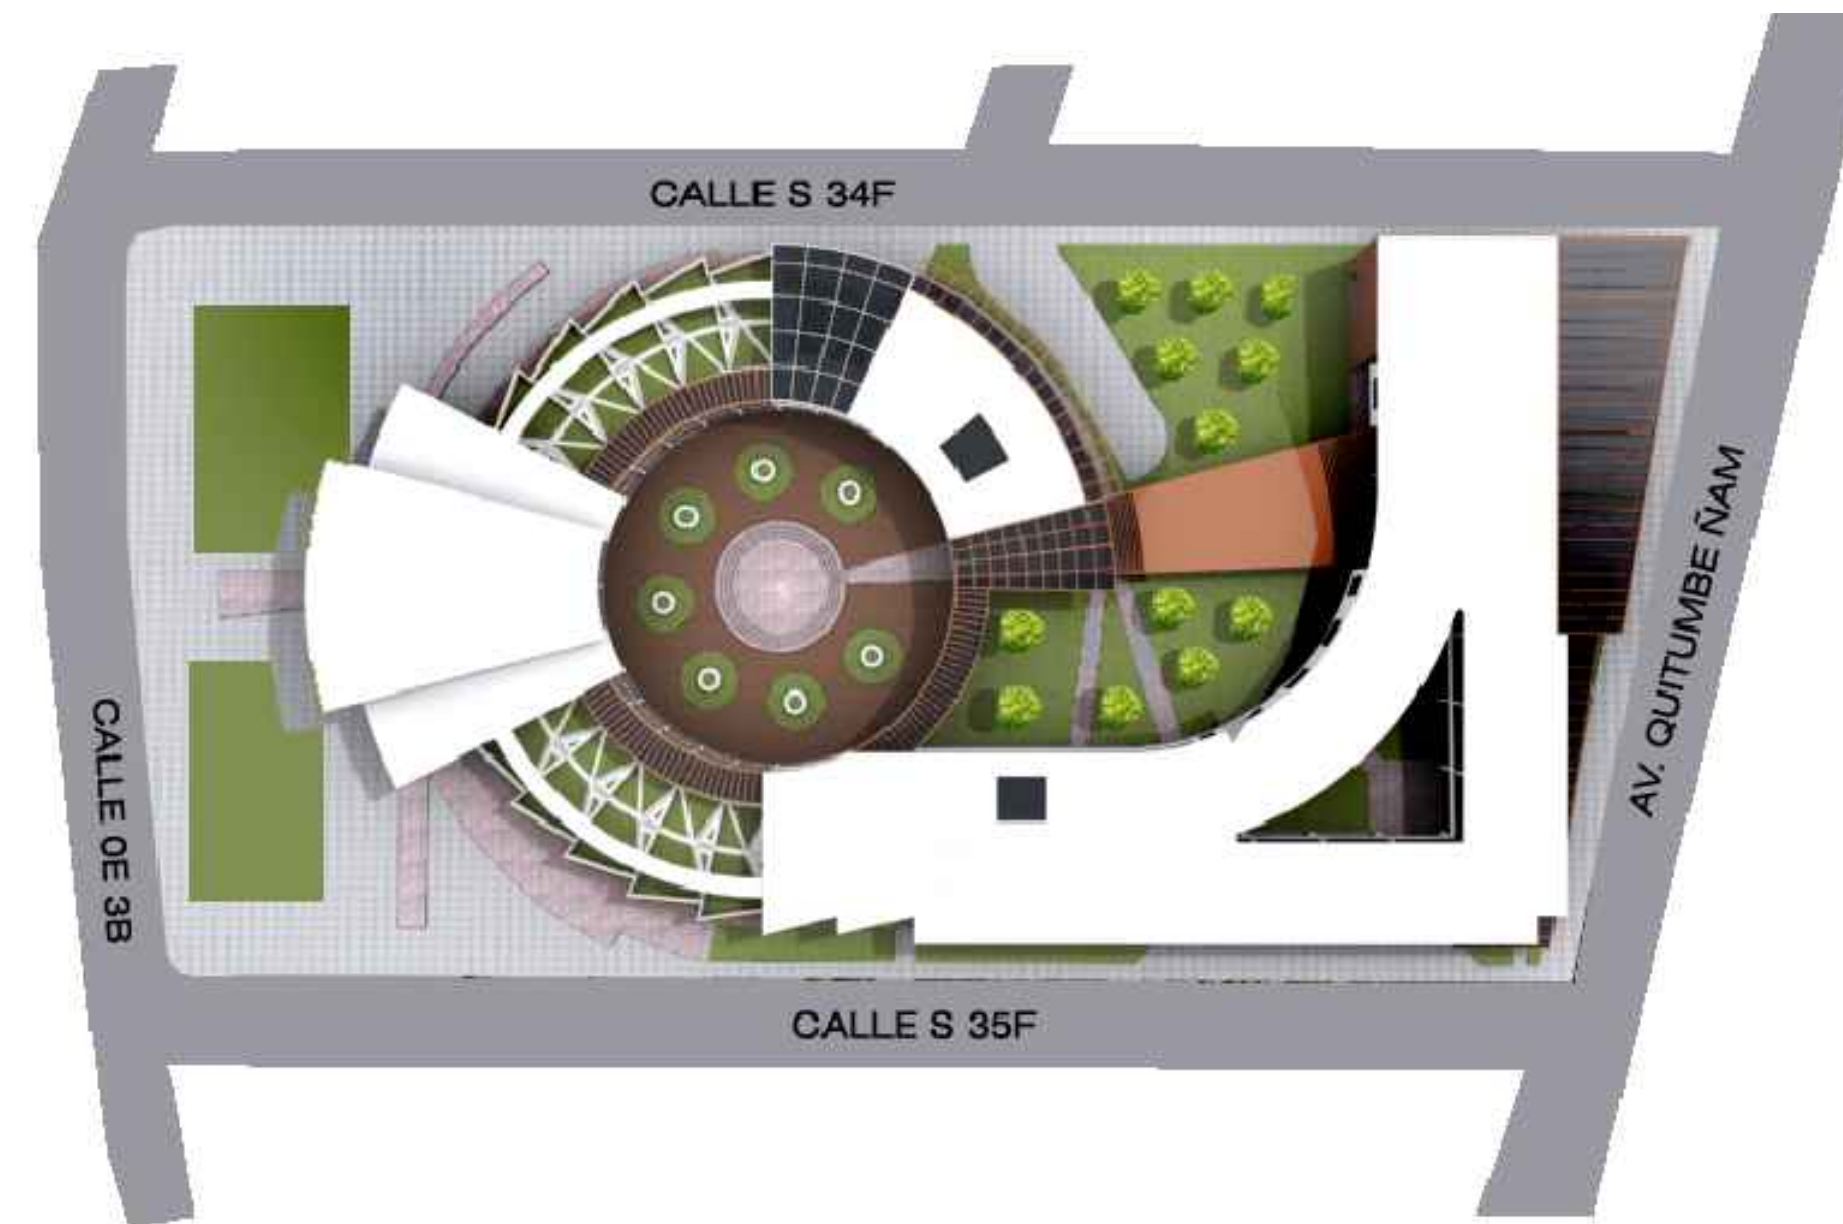

PERSPECTIVA 8

ESCALA _____ S/E




PERSPECTIVA 9

ESCALA _____ S/E



PERSPECTIVA 10

ESCALA _____ S/E

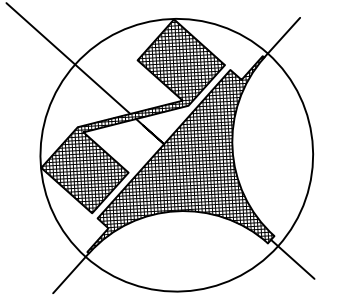

UBICACIÓN



NOTAS TÉCNICAS

UNIVERSIDAD INTERNACIONAL SEK
FACULTAD DE ARQUITECTURA Y URBANISMO

2010 - 2011

TEMA:
CENTRO CULTURAL PARA NIÑOS DE EDUCACIÓN
BÁSICA (4-12 AÑOS) EN LA PARROQUIA
QUITUMBE

PFC N° 01	TUTOR DEL PROYECTO: ARQ. DIEGO PADILLA PROAÑO	LÁMINA: 21
AUTOR: BERNARDO CHIRIBOGA DE GUZMAN	ESCALA: S/E	

CONTIENE:
PERSPECTIVAS