



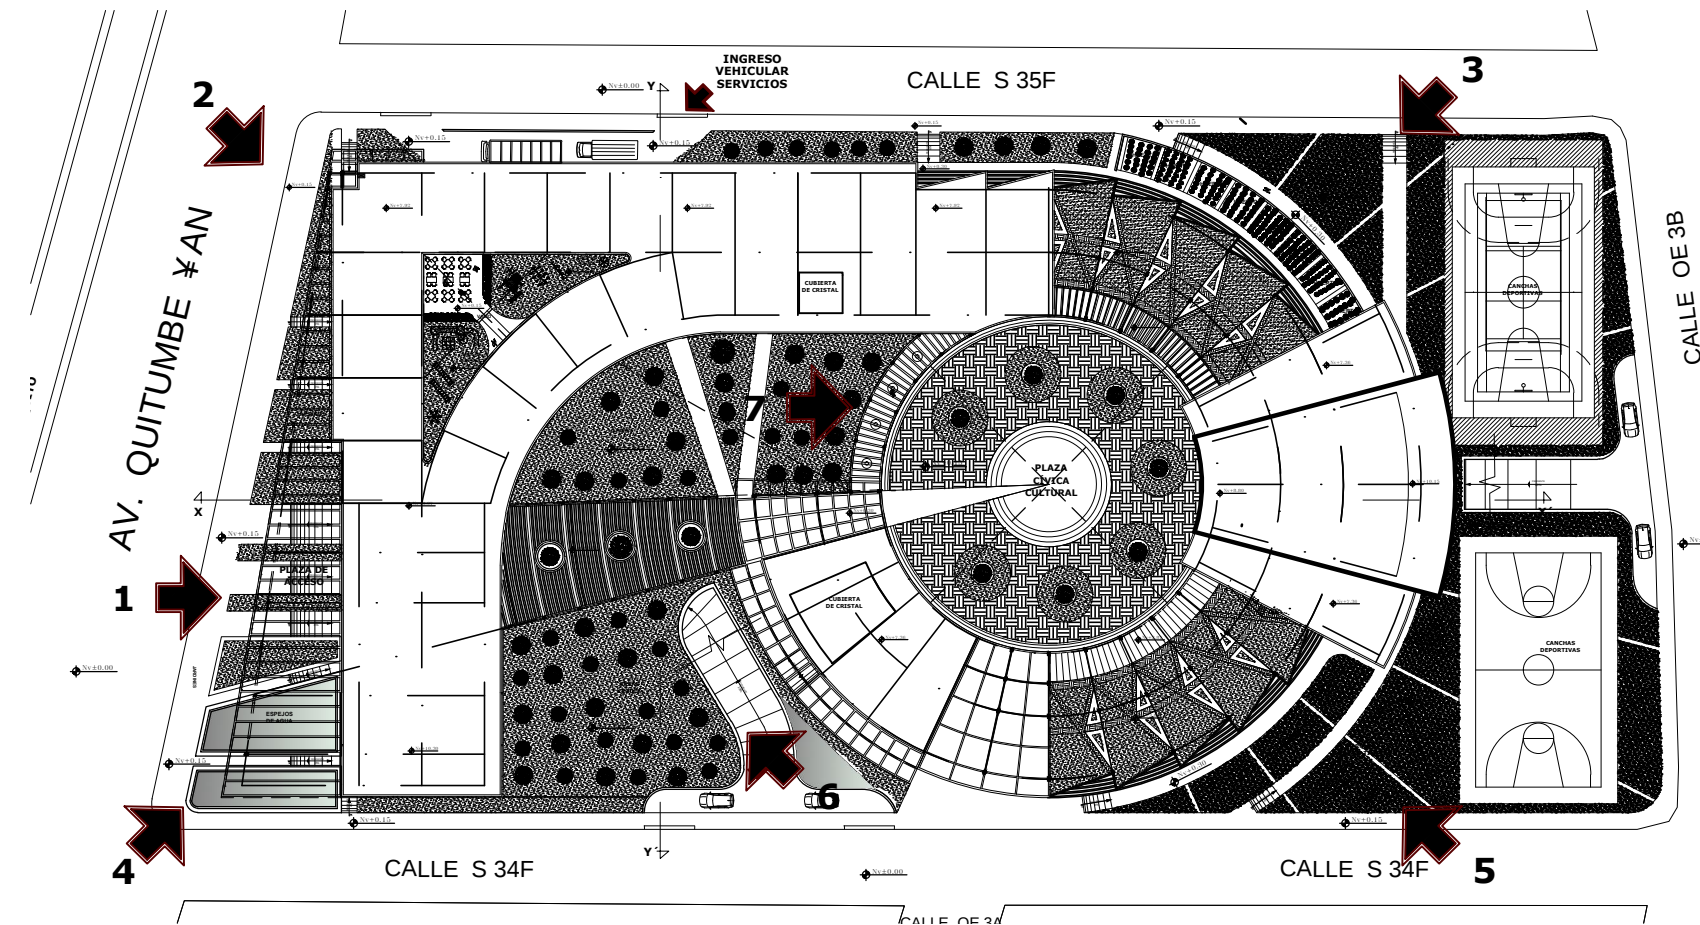


UBICACION DE LA PERSPECTIVA

ESCALA _____ S/E

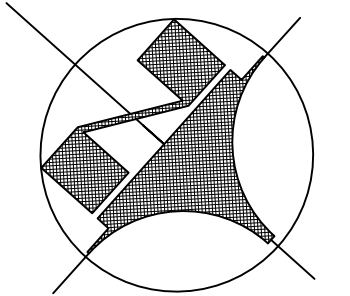

UBICACIÓN

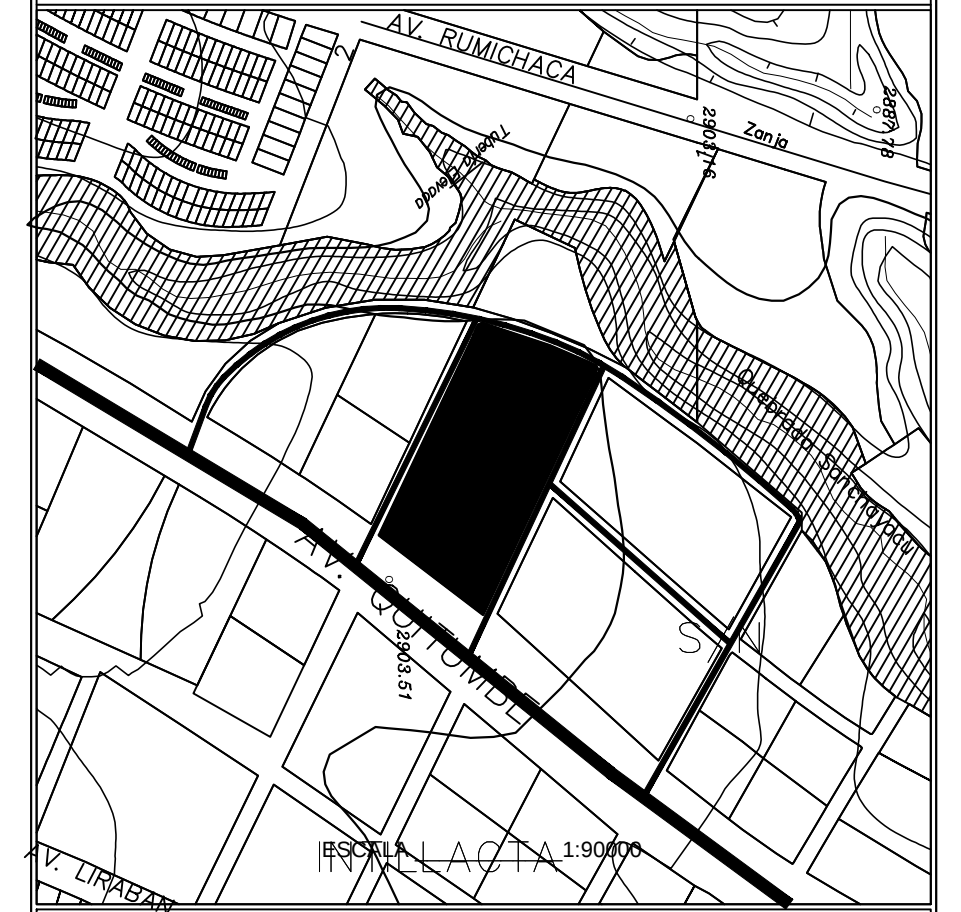

NOTAS TÉCNICAS



PERSPECTIVA 11

ESCALA _____ S/E



PERSPECTIVA 12

ESCALA _____ S/E



PERSPECTIVA 13

ESCALA _____ S/E

UNIVERSIDAD INTERNACIONAL SEK
FACULTAD DE ARQUITECTURA Y URBANISMO

2010 - 2011

TEMA:
CENTRO CULTURAL PARA NIÑOS DE EDUCACIÓN
BÁSICA (4-12 AÑOS) EN LA PARROQUIA
QUITUMBE

PFC N° 01	TUTOR DEL PROYECTO: ARQ. DIEGO PADILLA PROAÑO	LÁMINA: 23
AUTOR: BERNARDO CHIRIBOGA DE GUZMAN	ESCALA: S/E	

CONTIENE:
PERSPECTIVAS