



**ALTERNATIVA 3**

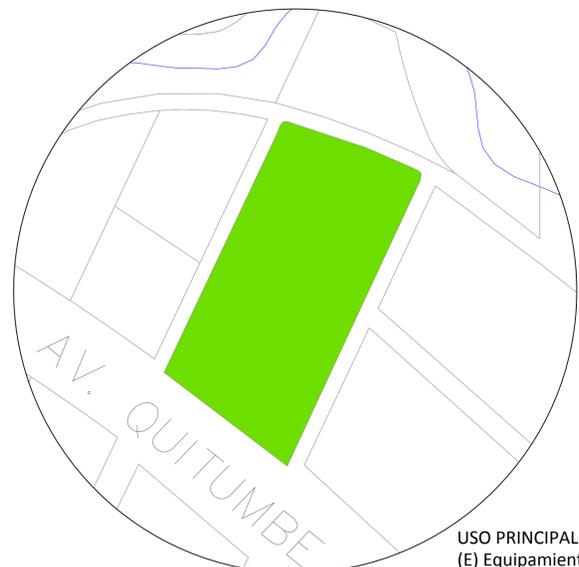


USO PRINCIPAL:  
(E) Equipamiento  
FORMA DE OCUPACIÓN:  
(Z) Especial

**ALTERNATIVA 2**

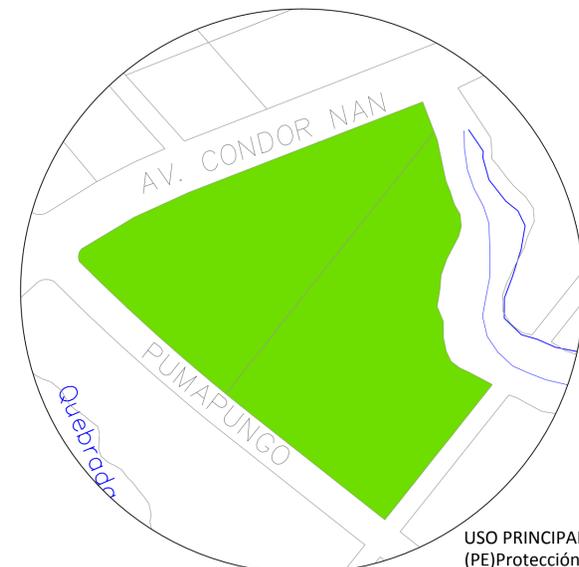


USO PRINCIPAL:  
(PE) Protección Ecológica  
FORMA DE OCUPACIÓN:  
(a) Aislada


**ALTERNATIVA 1**

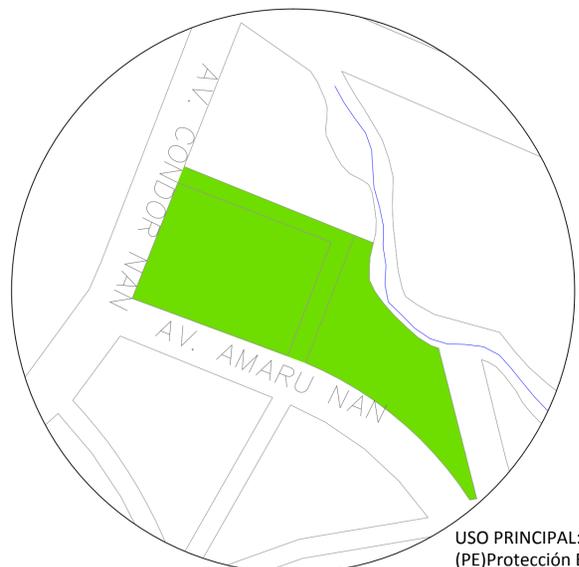

USO PRINCIPAL:  
(PE) Protección Ecológica  
FORMA DE OCUPACIÓN:  
(a) Aislada

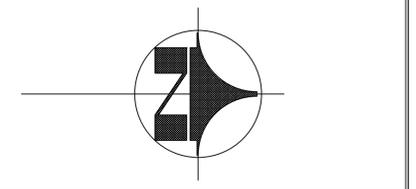


**UBICACIÓN**

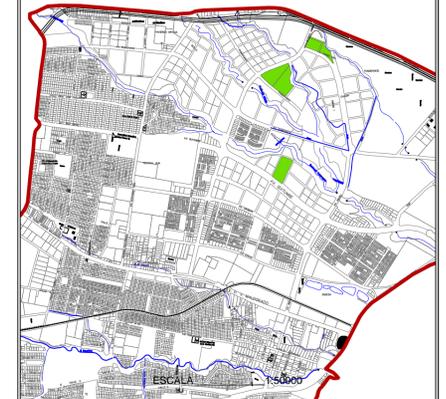

**NOTAS TÉCNICAS**

- SELECCIÓN DE TERRENOS (ALTERNATIVAS)
- LÍMITE PARROQUIAL

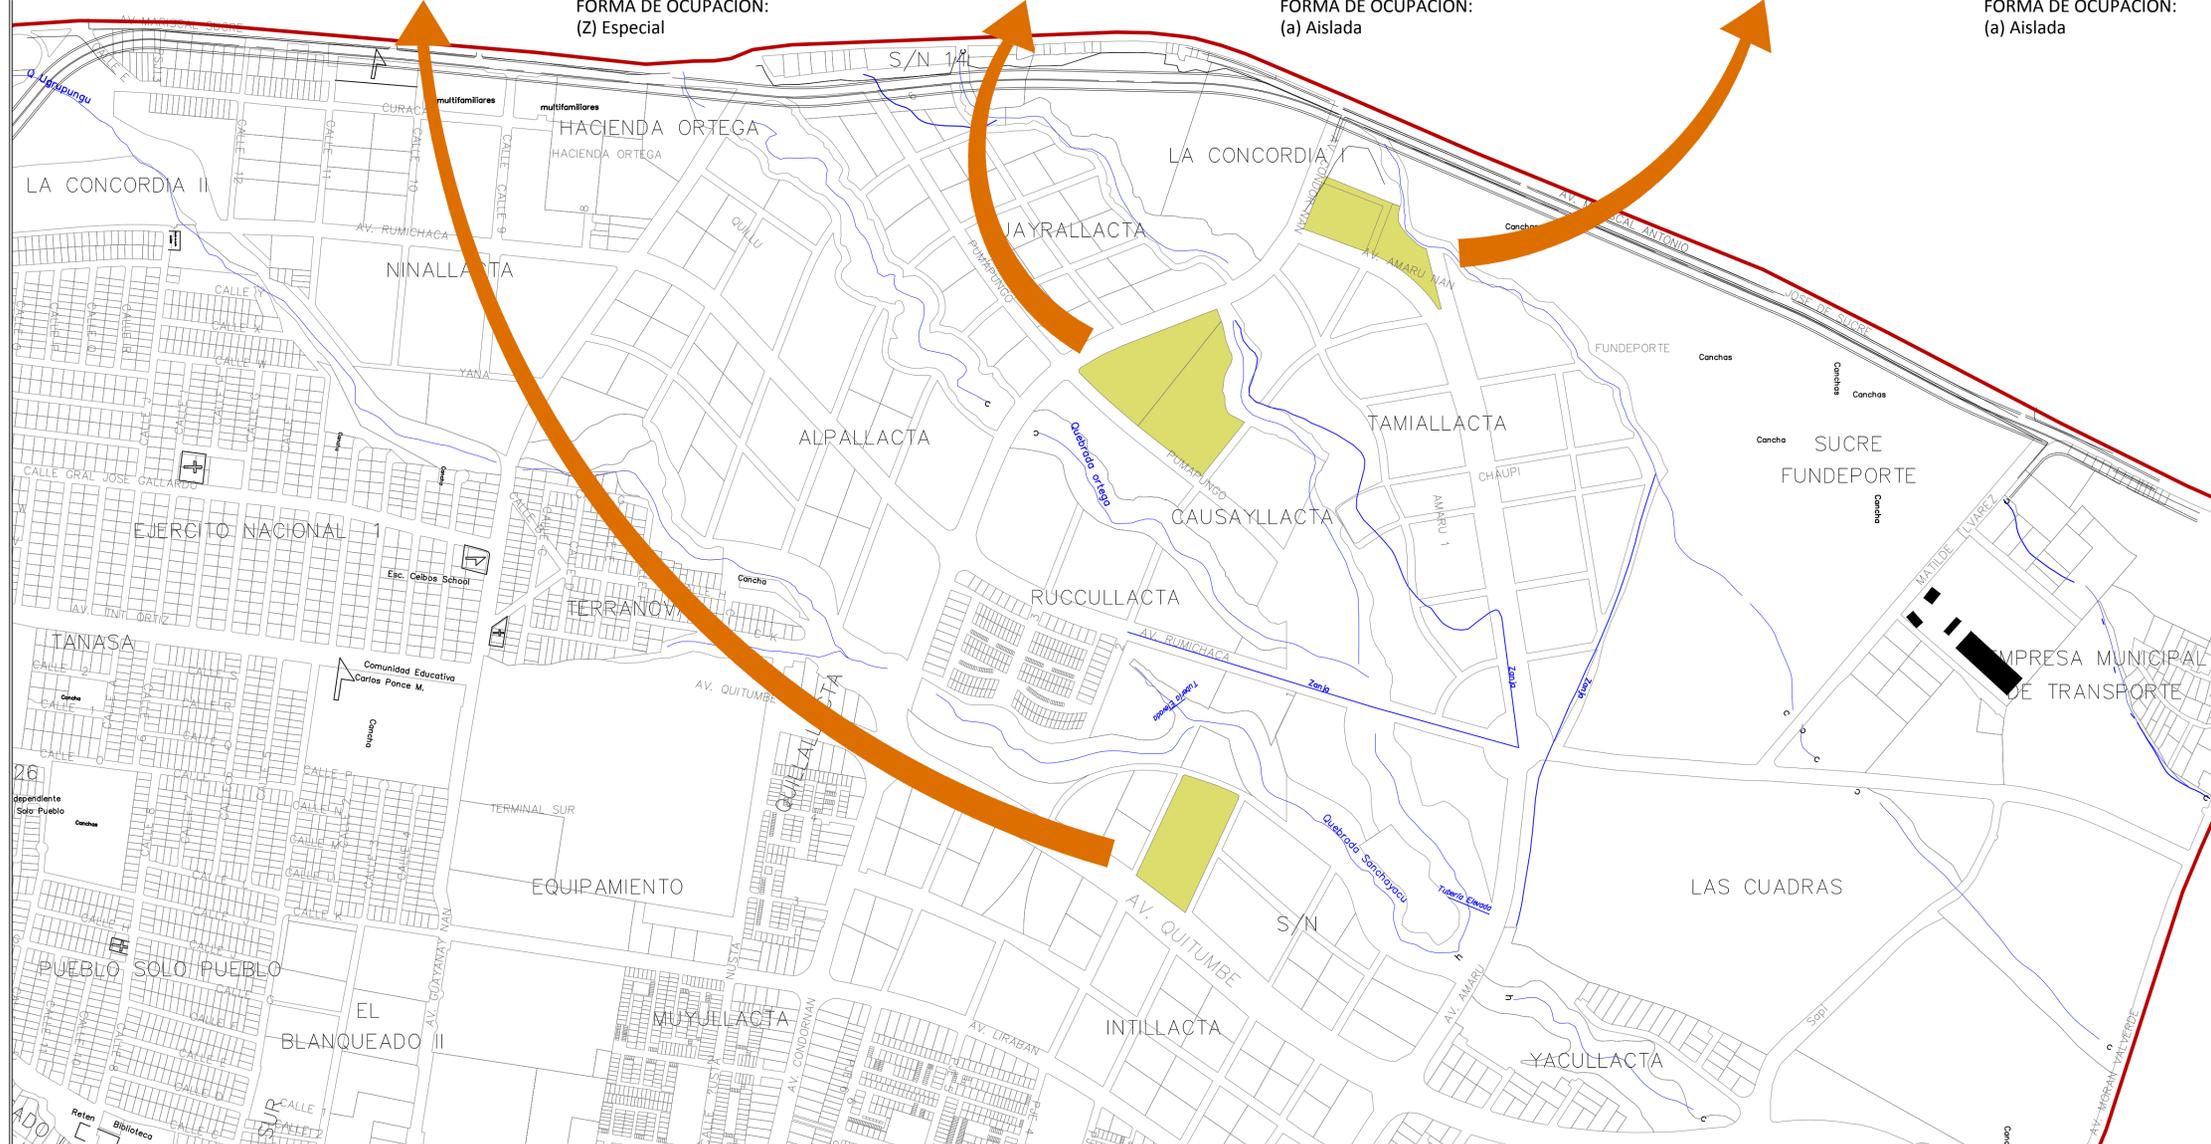

<b>UNIVERSIDAD INTERNACIONAL SEK</b> FACULTAD DE ARQUITECTURA Y URBANISMO		
2010 - 2011		
TEMA: CENTRO CULTURAL PARA NIÑOS DE EDUCACIÓN BÁSICA (4-12 AÑOS)		
PFC N° 01	TUTOR DEL PROYECTO: ARQ. DIEGO PADILLA PROAÑO	PÁGINA: 82
AUTOR: BERNARDO CHIRIBOGA DE GUZMAN	ESCALA: 1:4000	
CONTIENE: ESCOGITAMIENTO DEL TERRENO ALTERNATIVAS		