



VISTA SUROESTE (VSOE)




VISTA OESTE (VO)



VISTA NOROESTE (VNOE)



VISTA SUR (VS)

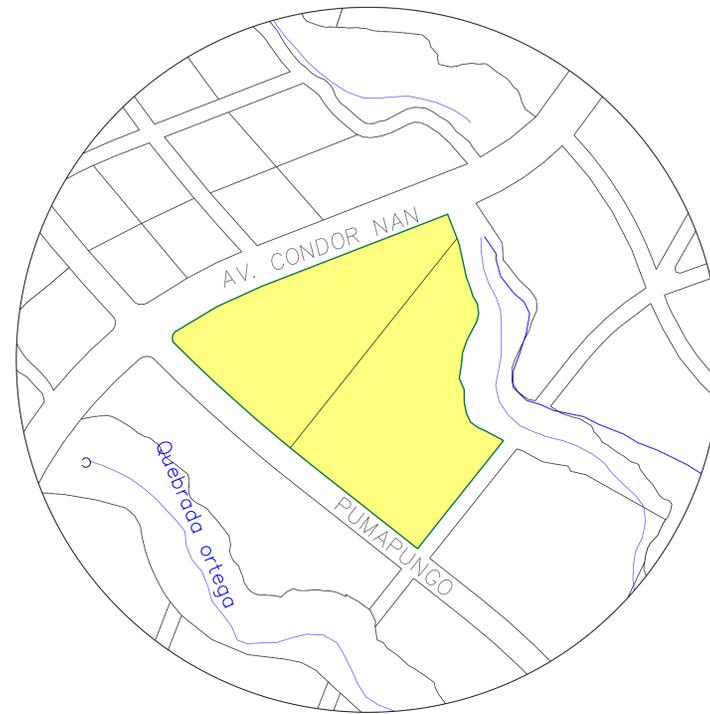

VISTA NORTE (VN)




VISTA SURESTE (VSE)



VISTA ESTE (VE)



VISTA NORESTE (VNE)

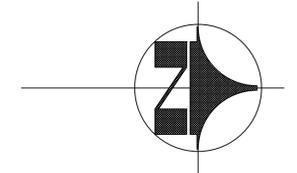

UBICACIÓN



NOTAS TÉCNICAS

ALTERNATIVA 2



UNIVERSIDAD INTERNACIONAL SEK
FACULTAD DE ARQUITECTURA Y URBANISMO

2010 - 2011

TEMA:

CENTRO CULTURAL PARA NIÑOS DE
EDUCACIÓN BÁSICA (4-12 AÑOS)

PFC N°
01

TUTOR DEL PROYECTO:
ARQ. DIEGO PADILLA PROAÑO

AUTOR:

ESCALA:
1:5000

PAGINA:
84

CONTIENE:

ESCOGITAMIENTO DEL TERRENO
VISTAS ALTERNATIVA 2