VISTA SUROESTE ( VSOE)

VISTA OESTE ( VO)

VISTA NOROESTE ( VNOE)

VISTA SUR ( VS)

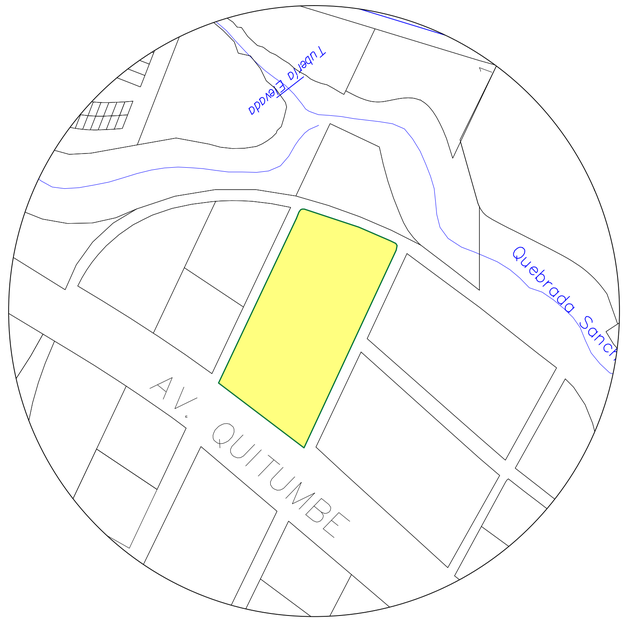

VISTA NORTE ( VN)

VISTA SURESTE ( VSE)

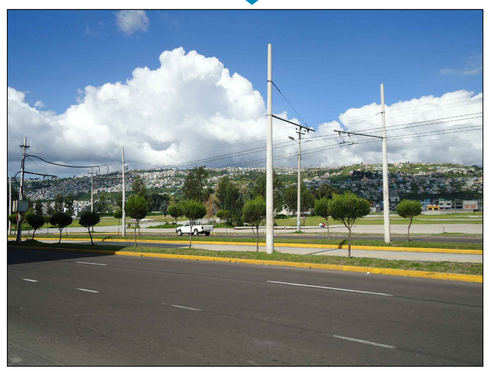

VISTA ESTE ( VE)

VISTA NORESTE ( VNE)

**UBICACIÓN**

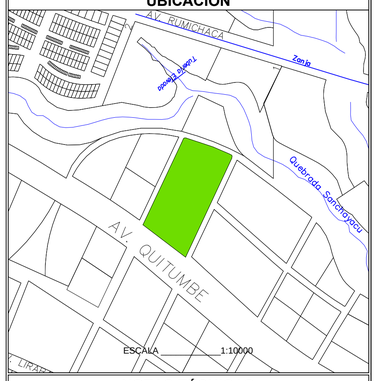


**NOTAS TÉCNICAS**

**ALTERNATIVA 3**

TERRENO ALTERNATIVA 3

**UNIVERSIDAD INTERNACIONAL SEK**
**FACULTAD DE ARQUITECTURA Y URBANISMO**

**2010 - 2011**

**TEMA:**

CENTRO CULTURAL PARA NIÑOS DE EDUCACIÓN BÁSICA (4-12 AÑOS)

| | | |
|---|---|---|
| **PFC N°** 01 | **TUTOR DEL PROYECTO:** ARQ. DIEGO PADILLA PROAÑO | |
| **AUTOR:** | **ESCALA:** 1:5000 | PÁGINA: 85 |

**CONTIENE:**

ESCOGITAMIENTO DEL TERRENO
VISTAS ALTERNATIVA 3