

**UBICACIÓN**

ESCALA: 1:90000

**NOTAS TÉCNICAS**

**UNIVERSIDAD INTERNACIONAL SEK**  
FACULTAD DE ARQUITECTURA Y URBANISMO




2010 - 2011

**TEMA:**  
CENTRO CULTURAL PARA NIÑOS DE EDUCACIÓN  
BÁSICA (4-12 AÑOS) EN LA PARROQUIA  
QUITUMBE

**PFC N°**  
01 **TUTOR DEL PROYECTO:**  
ARQ. DIEGO PADILLA PROAÑO




**AUTOR:**  
BERNARDO CHIRIBOGA DE GUZMAN **ESCALA:**  
1:100 **23**

**CONTIENE:**  
DETALLES  
1. DETALLES DE CIMENTOS

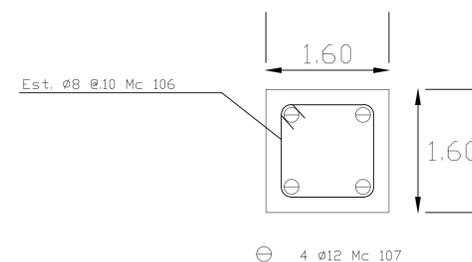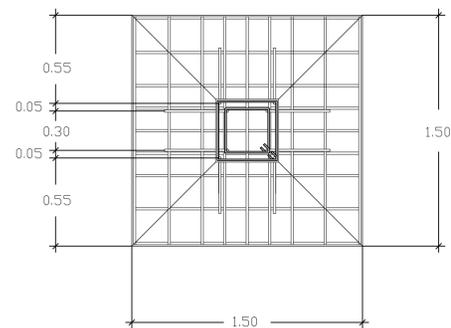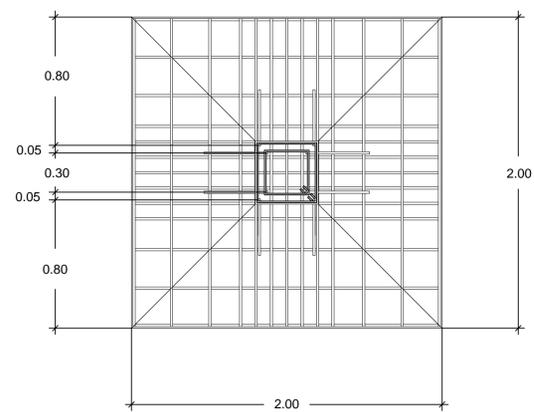


DETALLE PLINTOS  
VISTA SUPERIOR

ESCALA: 1:25

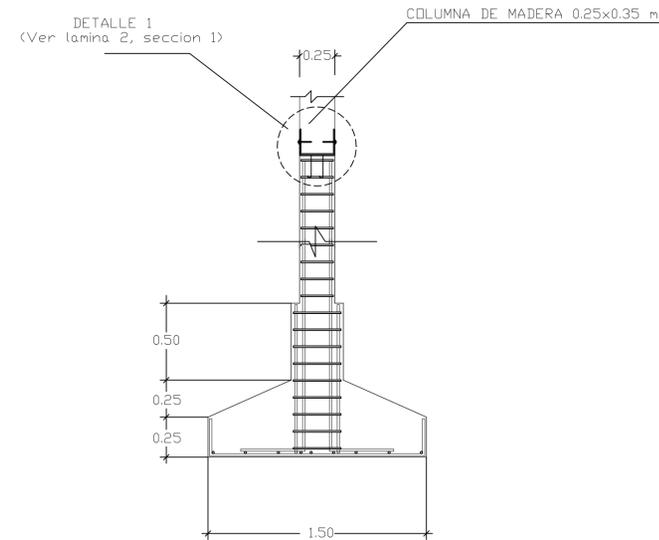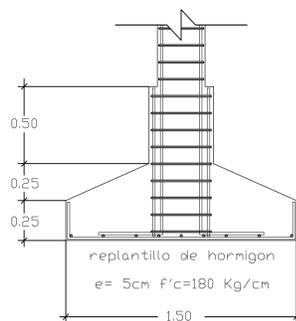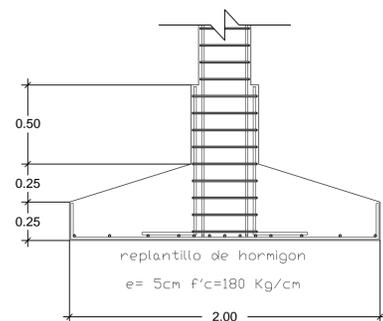


DETALLE PLINTOS TIPO B

ESCALA: 1:50

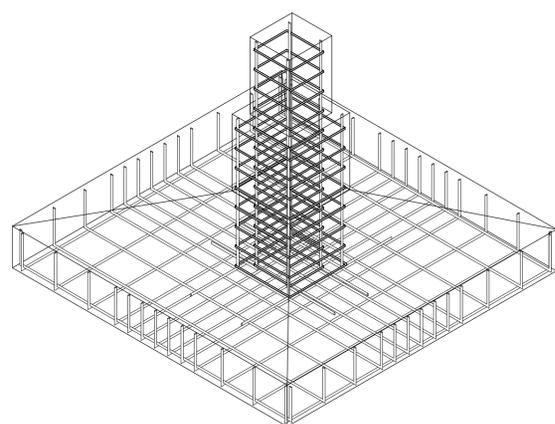

DETALLE PLINTOS TIPO A

ESCALA: 1:50

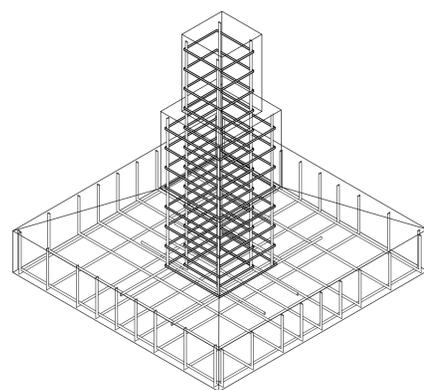

DETALLE PLINTOS TIPO B

ESCALA: 1:50

LÁMINA: