



**HOSPITAL PSIQUIATRICO DÍA PARA LA CIUDAD DE ESMERALDAS**

Facultad  
Arquitectura y  
Urbanismo


Proyecto de Fin  
de Carrera

IMPLANTACION  
GENERAL


Contenido:  
Implantación

Escala:  
1:500

Nombre:  
Ma. Fernanda Prado C.

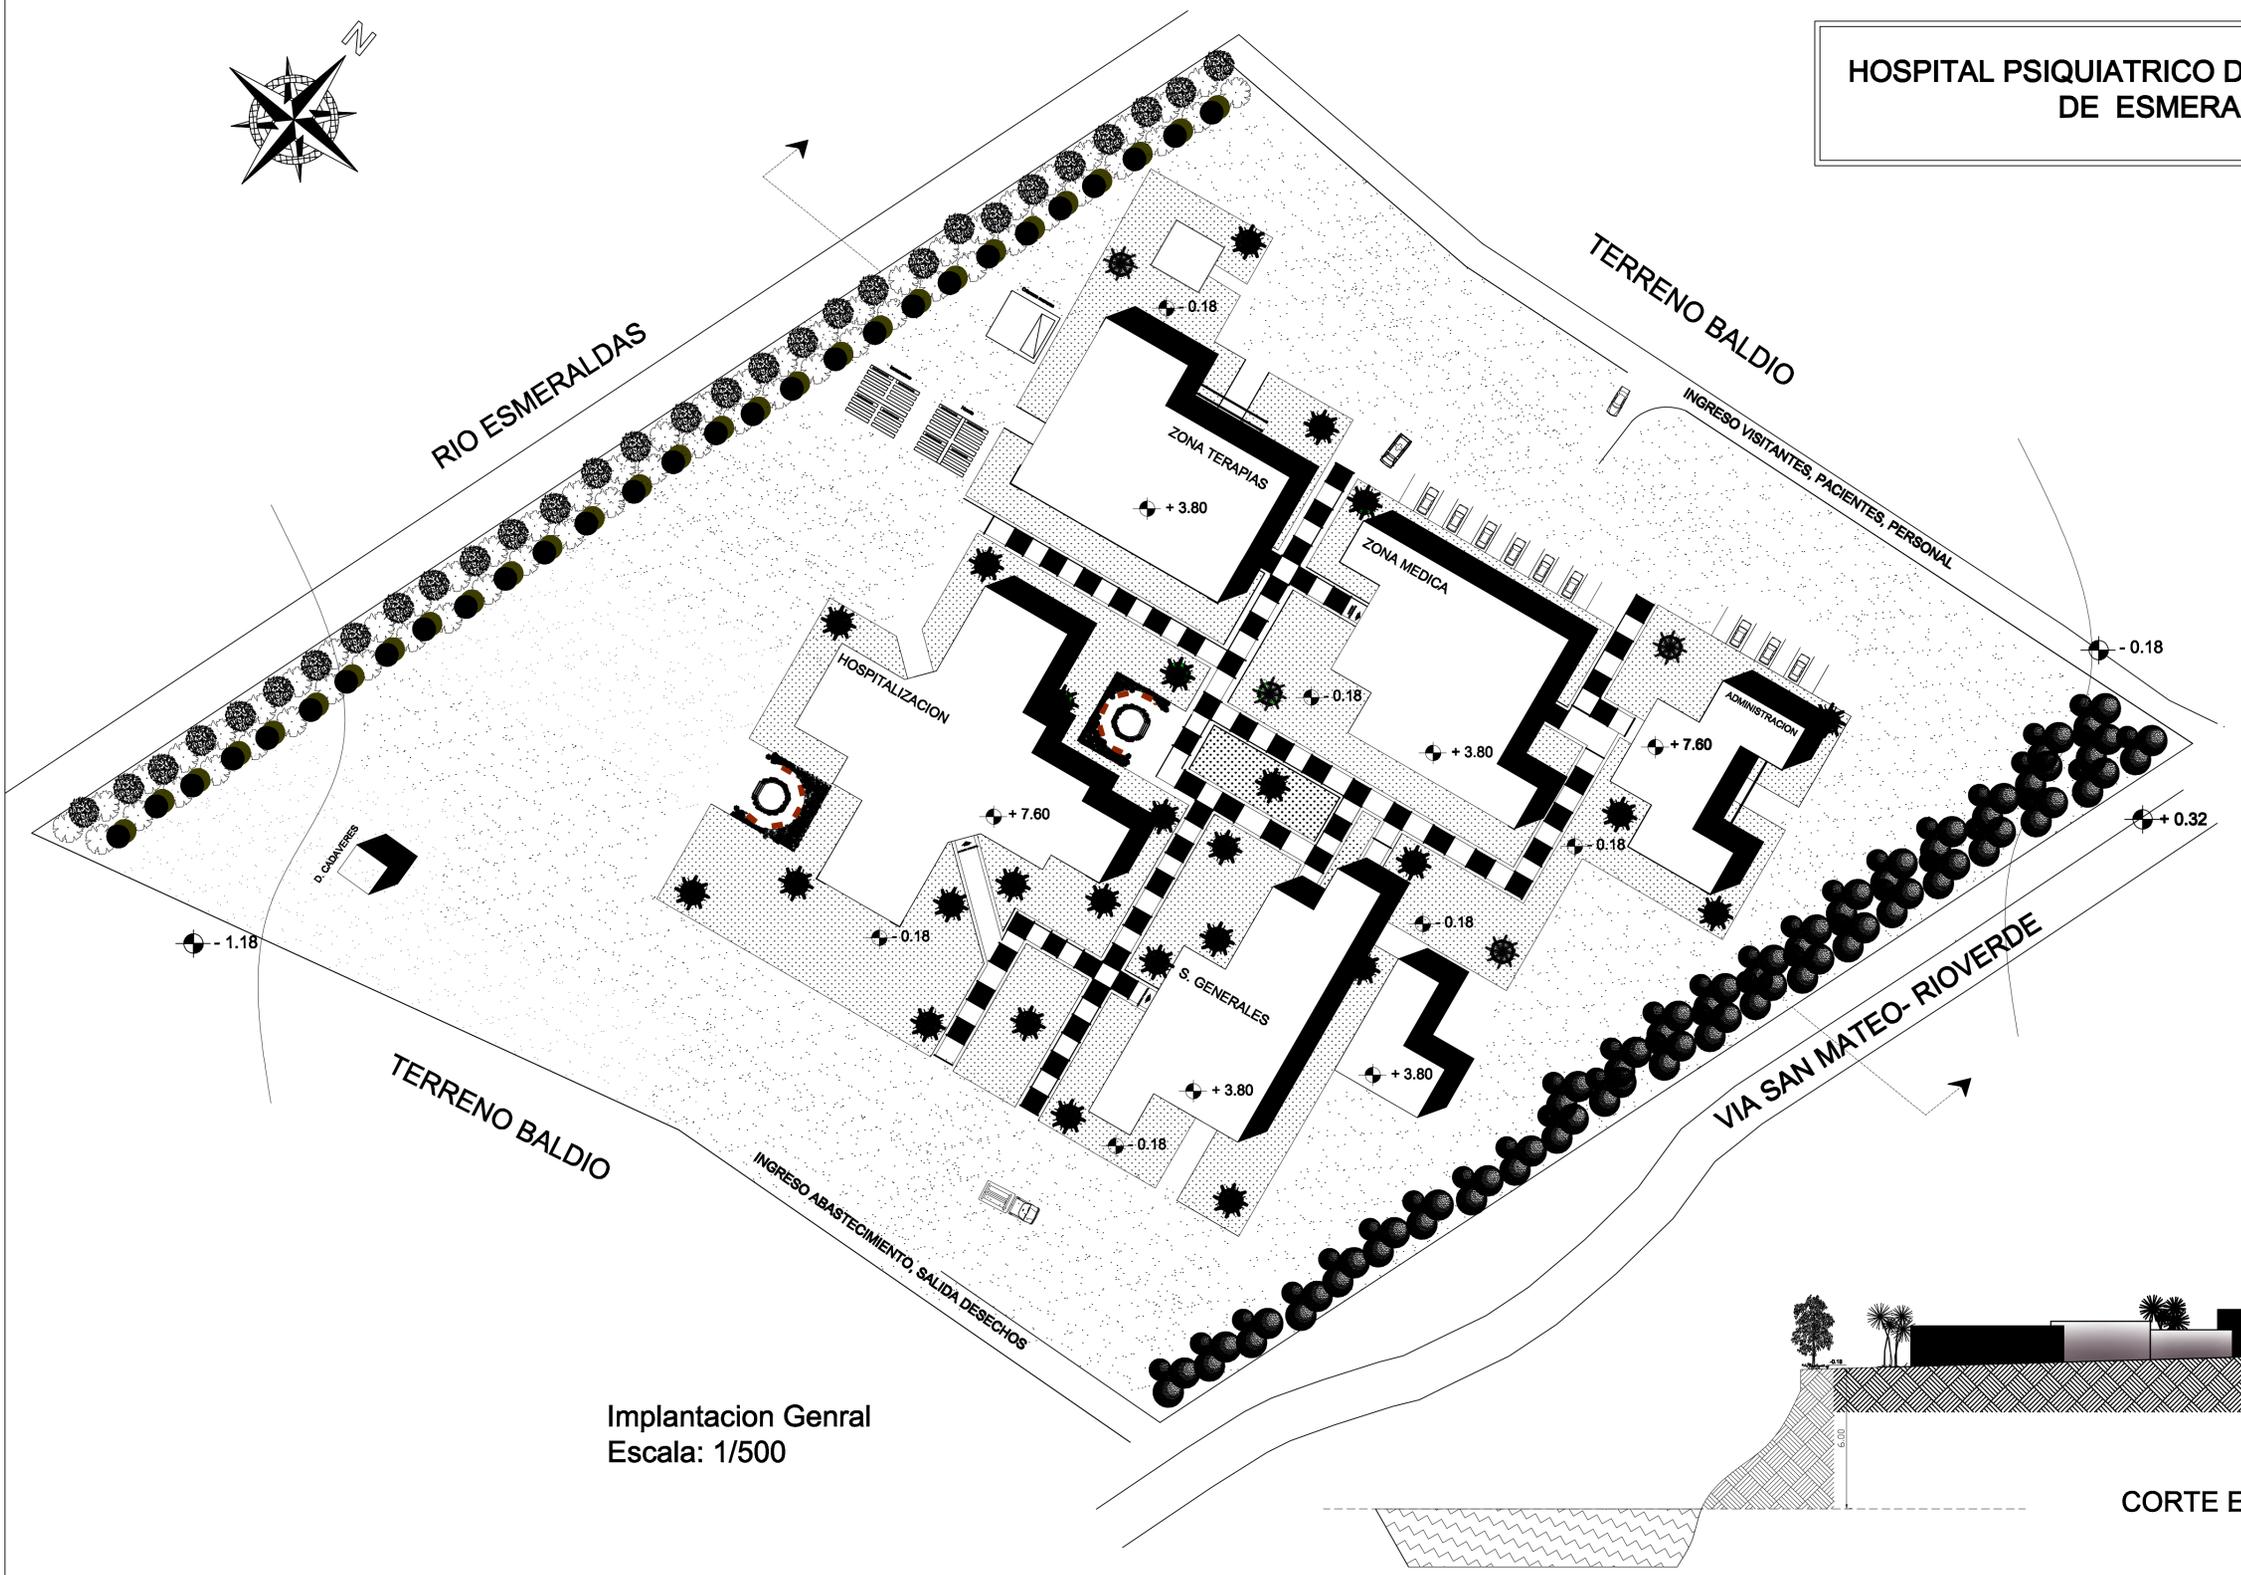

Implantacion Genral  
Escala: 1/500

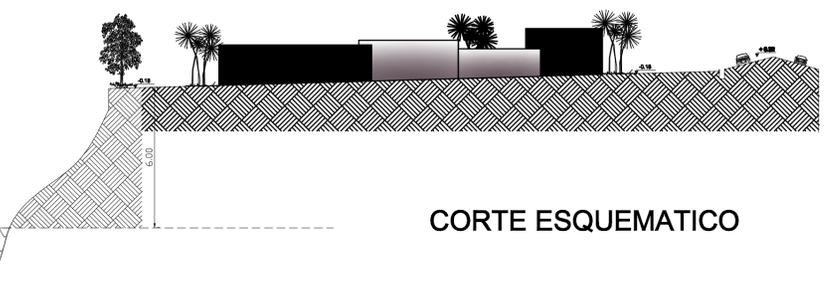

CORTE ESQUEMATICO

Lamina:  
1/12

