


HOSPITAL PSIQUIATRICO DÍA PARA LA CIUDAD DE ESMERALDAS

Facultad
Arquitectura y
Urbanismo

Proyecto de Fin
de Carrera

Zona
Administración

Ubicación

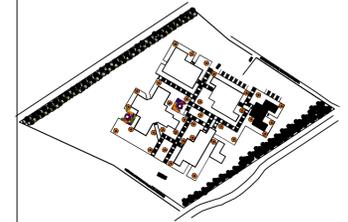

Contenido:

Planta Baja
Primer Piso

Escala:


1:100

Nombre:

Ma. Fernanda Prado C.

Lamina:

2/12

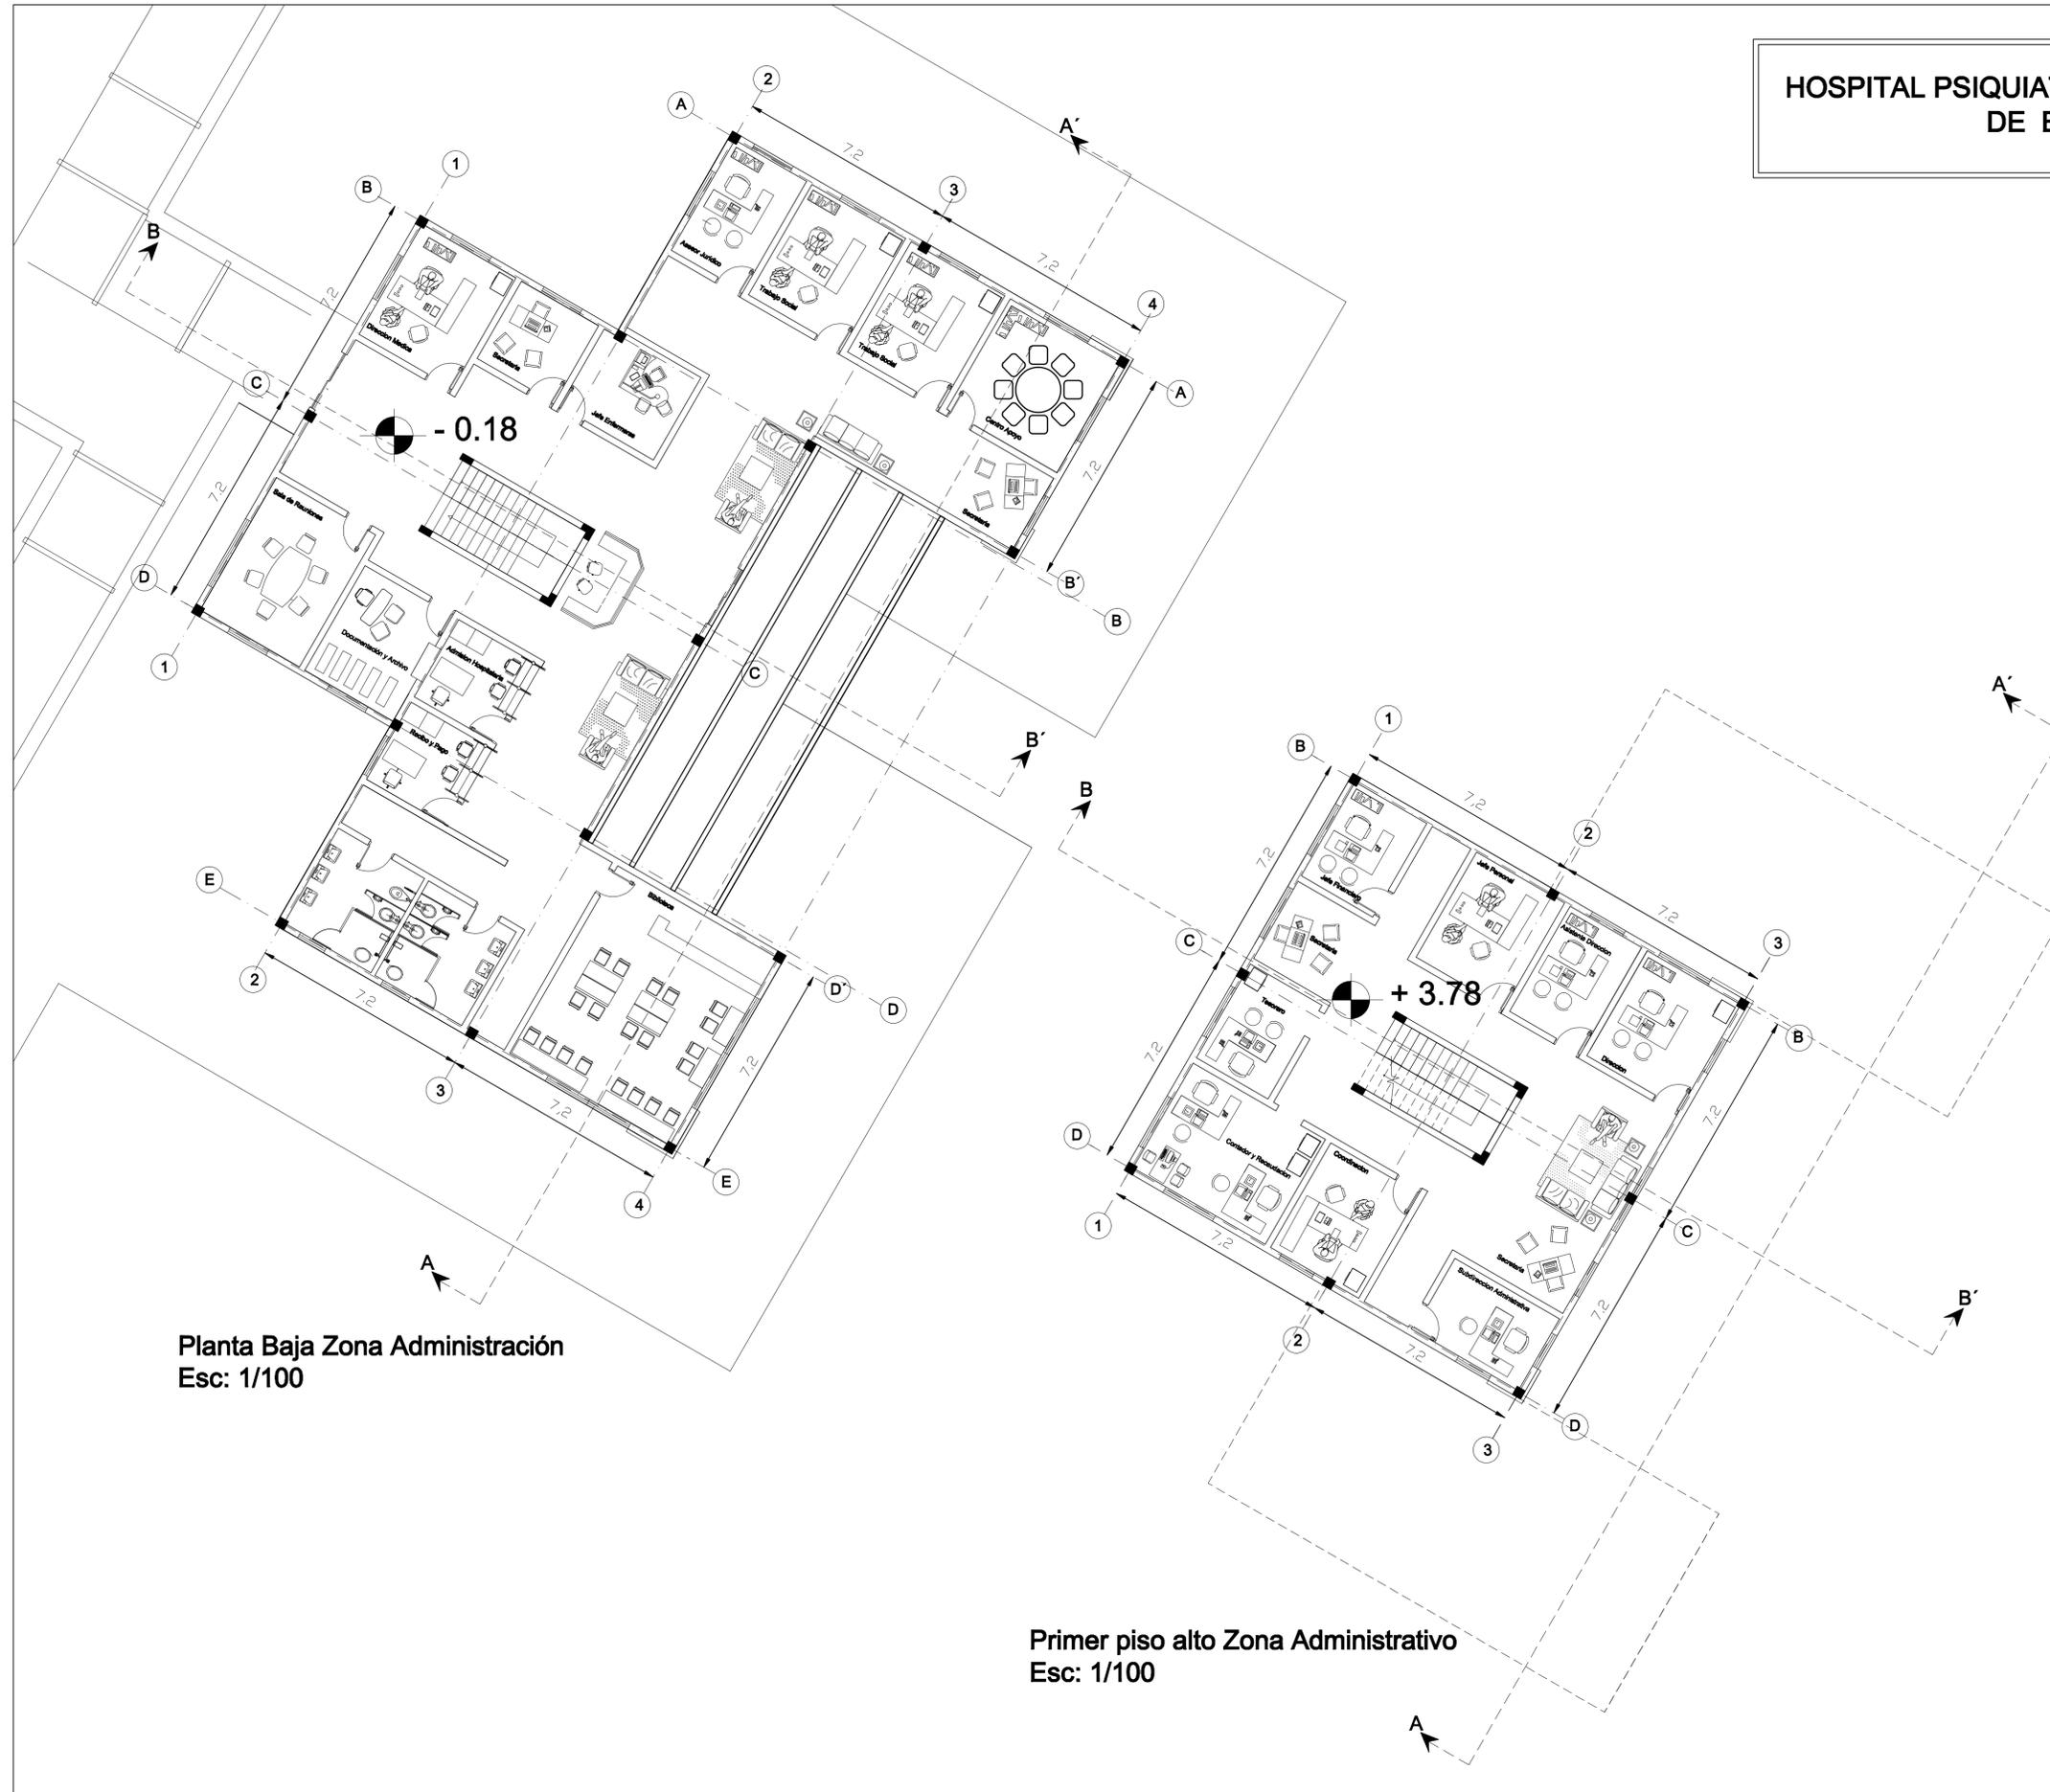

Planta Baja Zona Administración
Esc: 1/100

Primer piso alto Zona Administrativo
Esc: 1/100