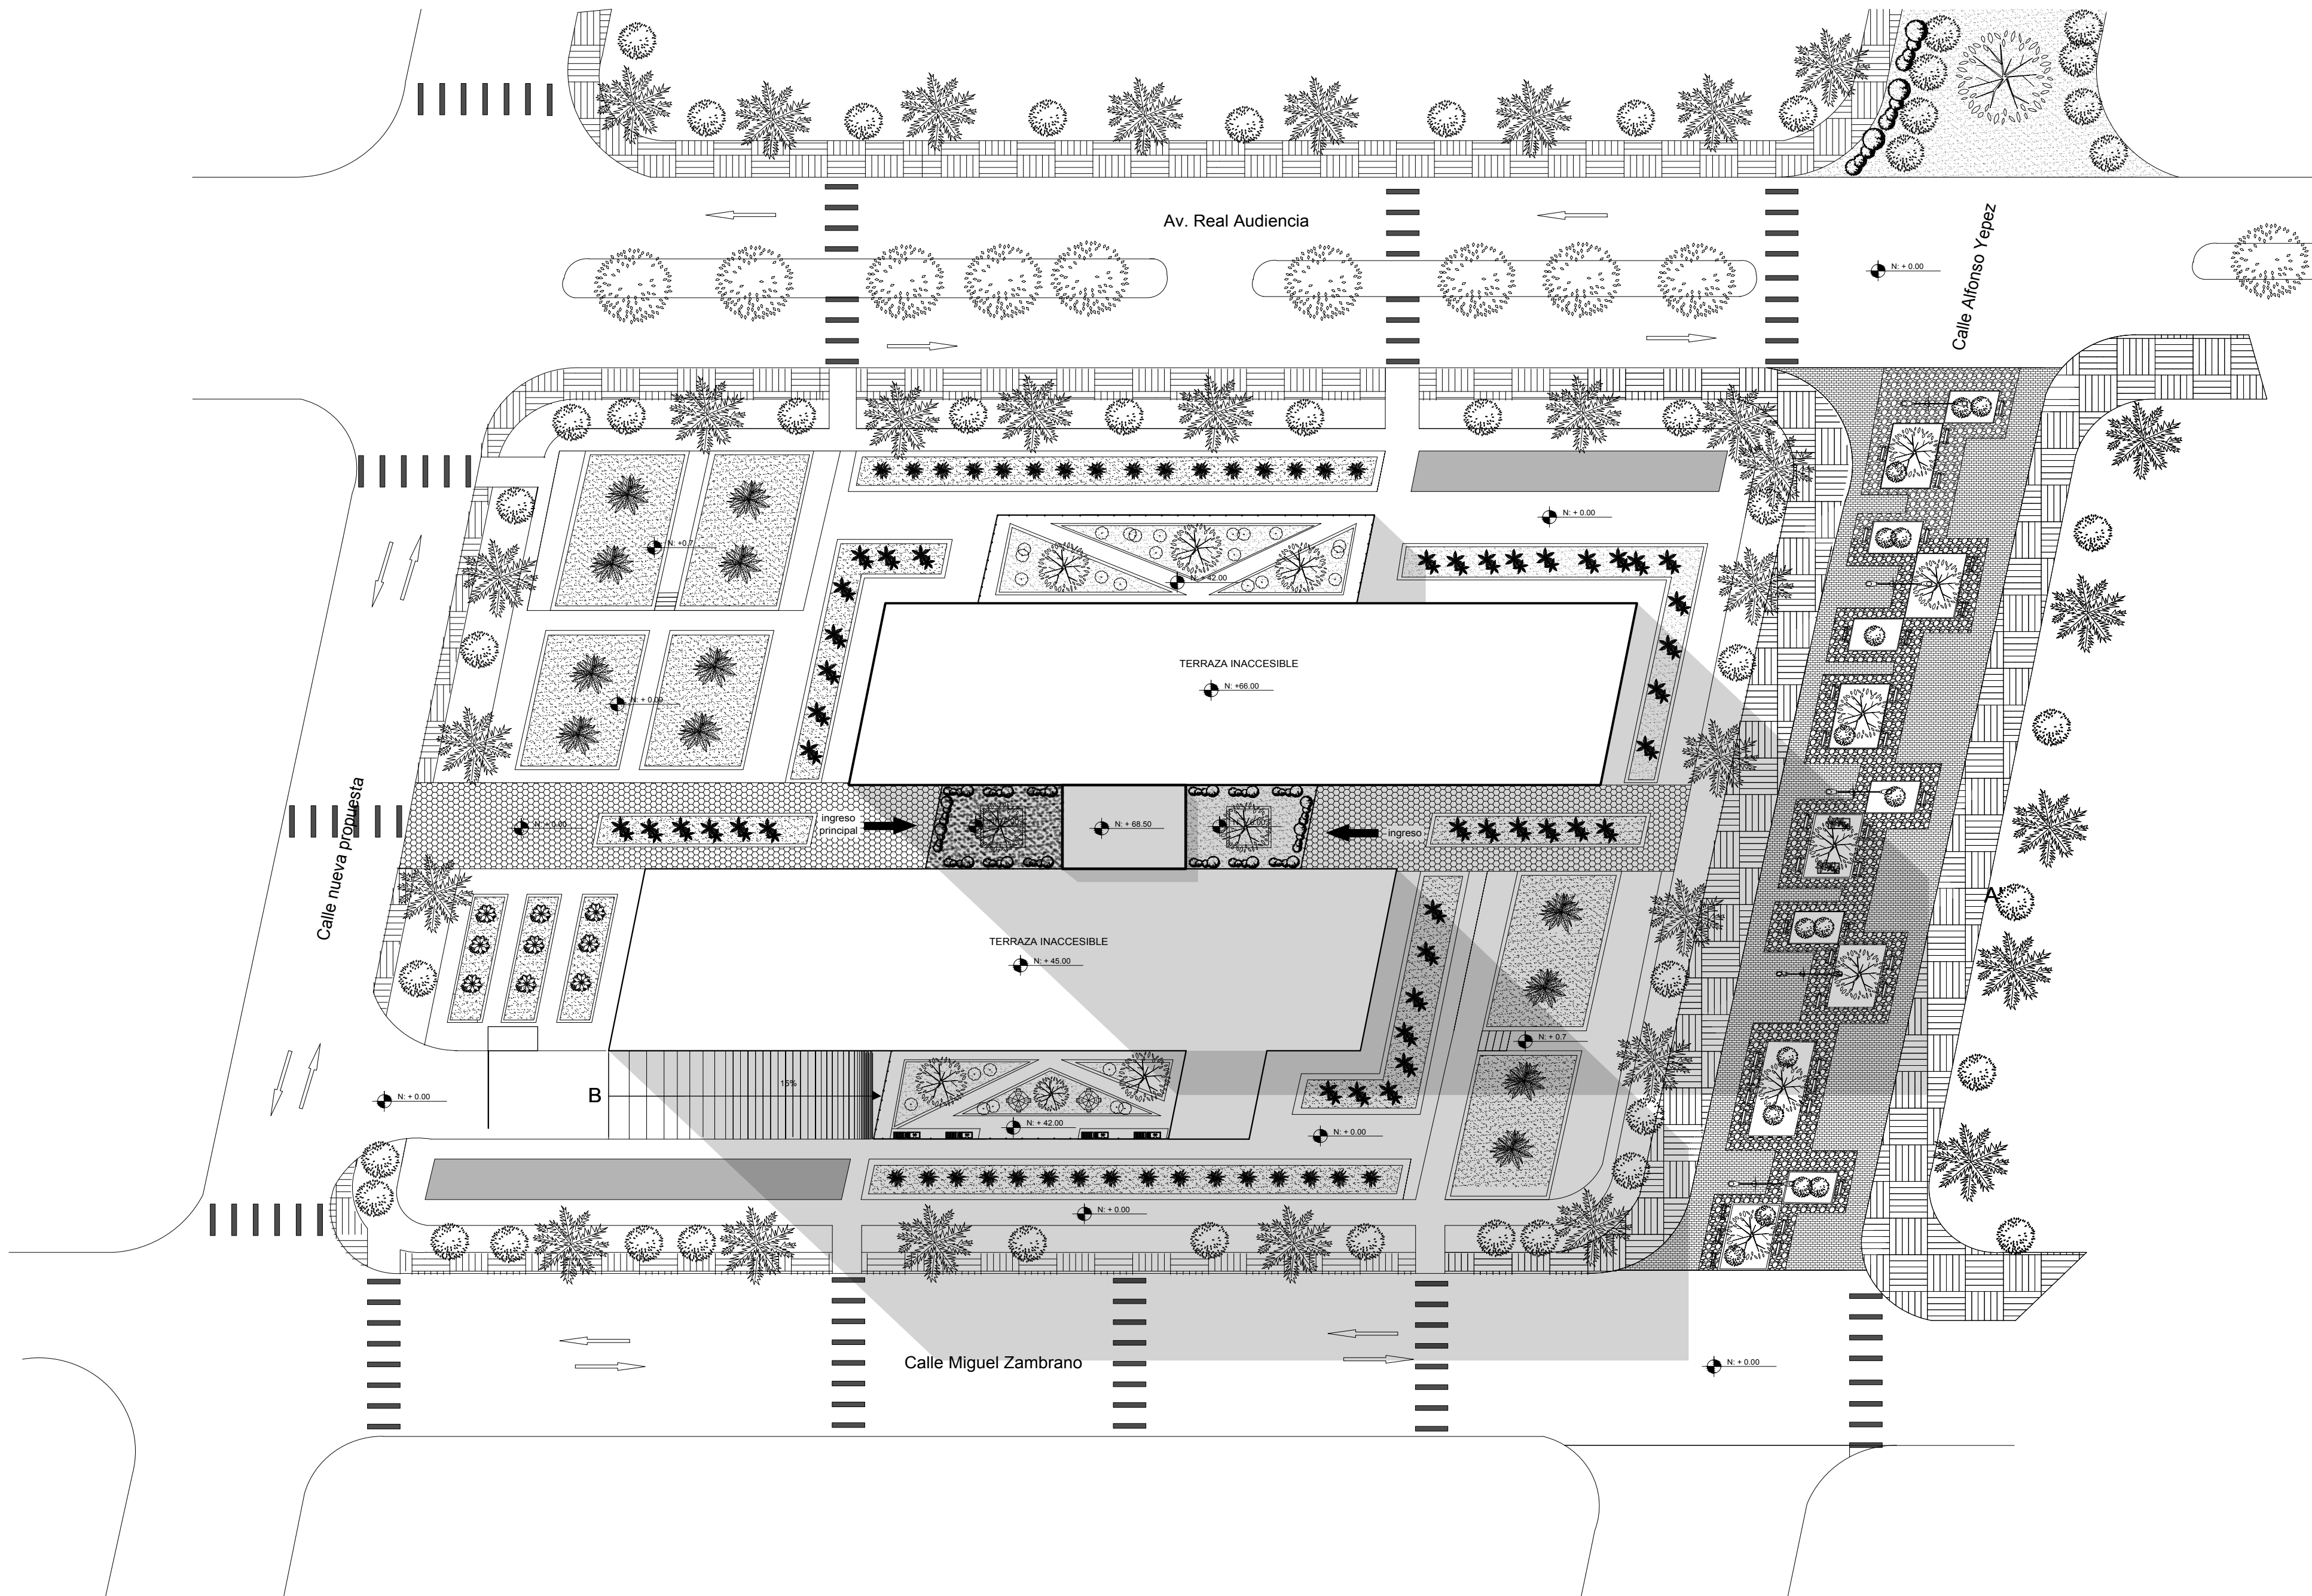
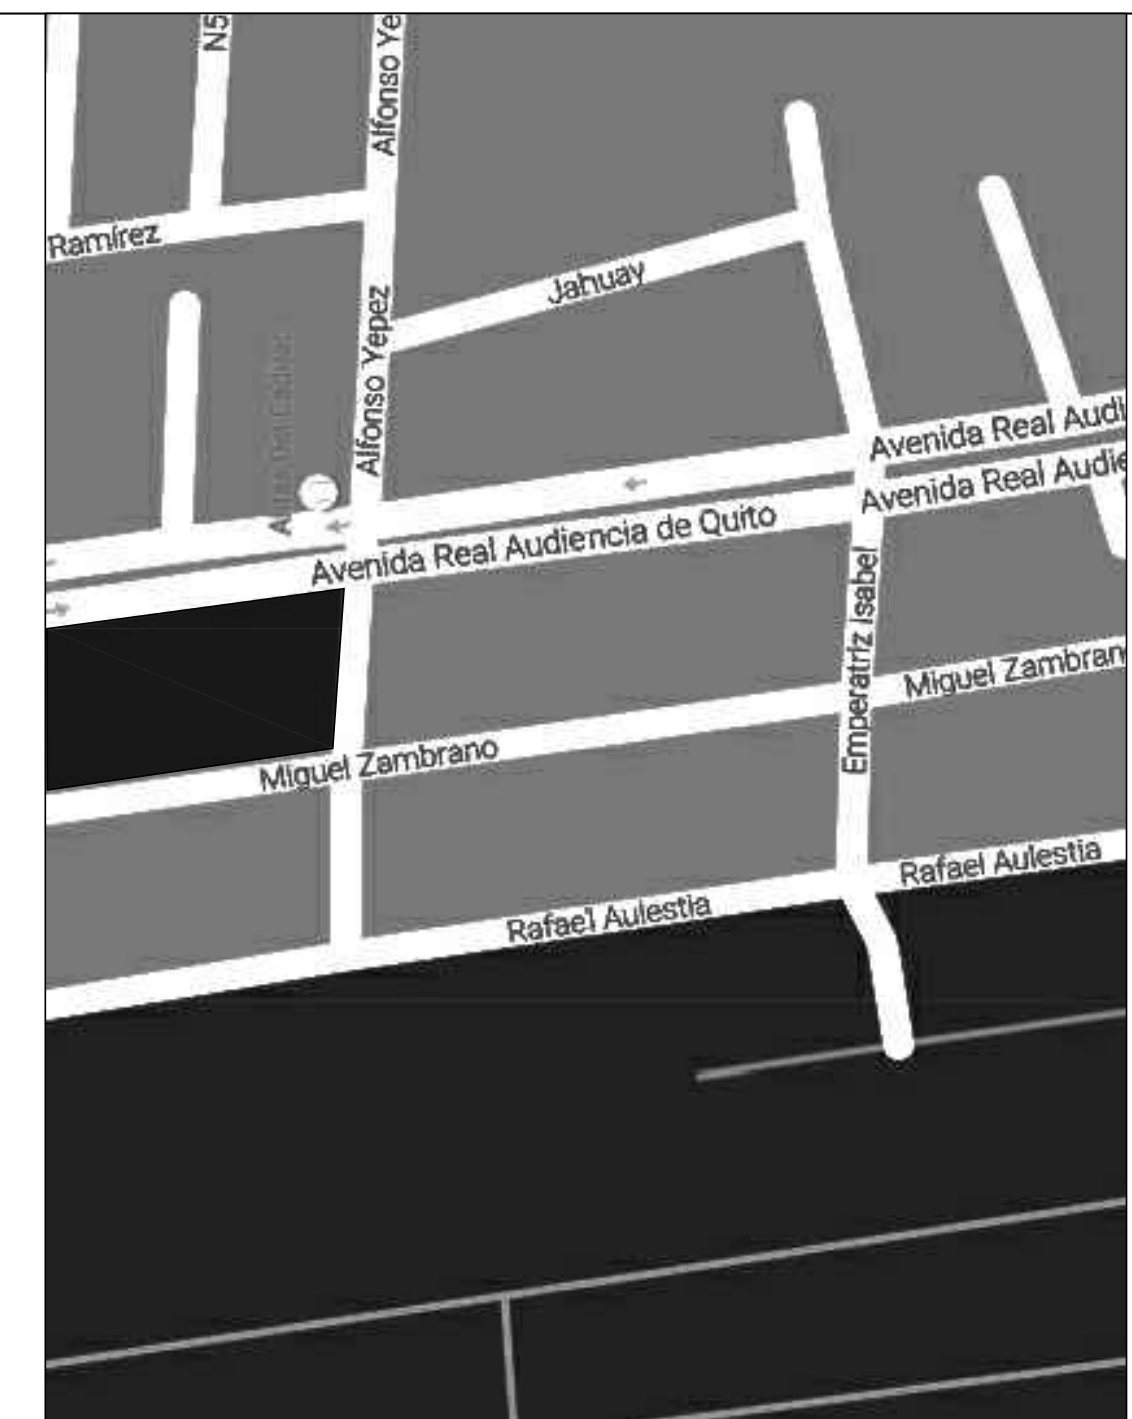


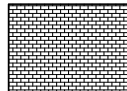
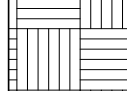
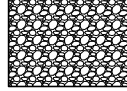
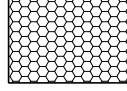
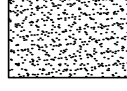


IMPLANTACION ARQUITECTONICA EN CONTEXTO

ESCALA 1:100



UBICACION

-  **Piso duro boulevard adoquin de colores.**
-  **Piso duro parter area publica adoquin simple.**
-  **Piso duro recorrido boulevard.**
-  **Piso duro ingresos principales adoquin.**
-  **Area verde (cesped).**
-  **Espejo de agua.**
-  **Piso duro recorridos proyecto.**

CUADRO SIMBOLICO

**DISEÑO ARQUITECTONICO DE VIVIENDA EN ALTURA
MEDIANTE LA REGENERACION DE MACRO
MANZANAS EN EL BARRIO COFAVI Y SANTA
CAROLINA AL NORTE DE QUITO**

**UNIVERSIDAD INTERNACIONAL SEK
FACULTAD DE ARQUITECTURA
E INGENIERIAS**



CARRERA: ARQUITECTURA

PROYECTO DE FIN DE CARRERA

ALUMNO:

ALEJANDRO CARRERA

TUTOR:

ARQ. PABLO MONCAYO

CONTENIDO:

IMPLANTACION ARQUITECTONICA

LAMINA:

AR-01

**ESCALA:
INDICADA**

**FECHA:
OCTUBRE 2016**