


# MODULO TIPO 1 - BLOQUE VERDURAS - FRUTAS




UBICACIÓN MODULO TIPO

ESCALA: S/E

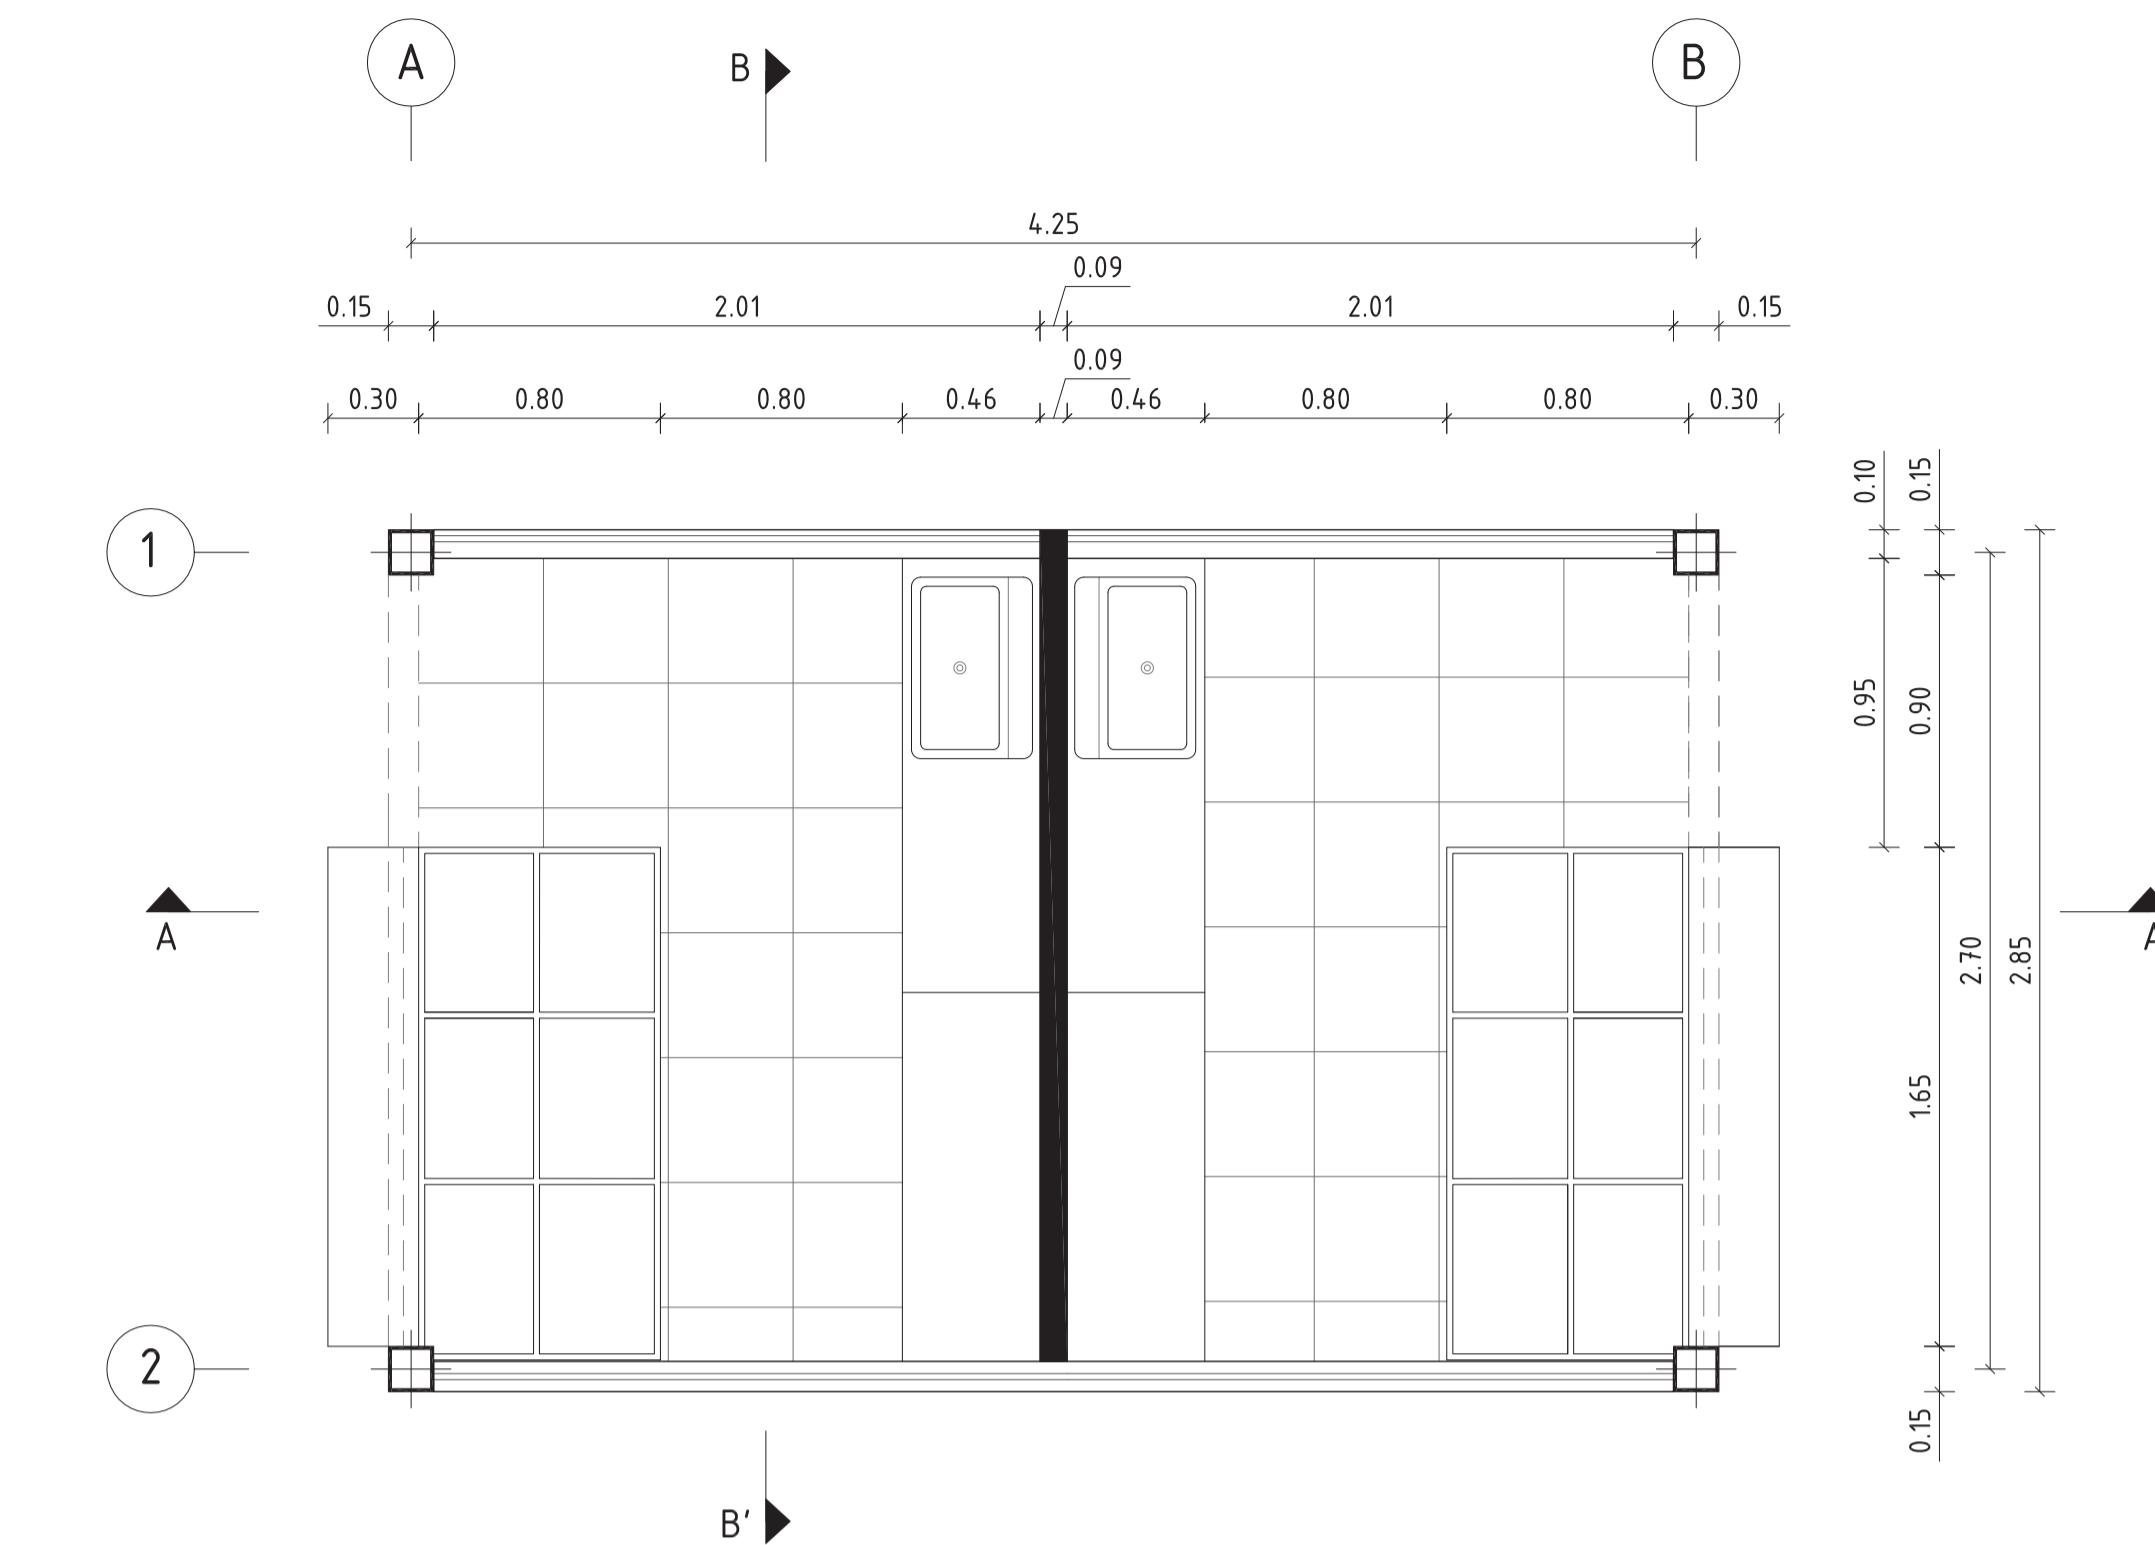


PLANTA ARQUITECTÓNICA MODULO TIPO

ESCALA: 1:25

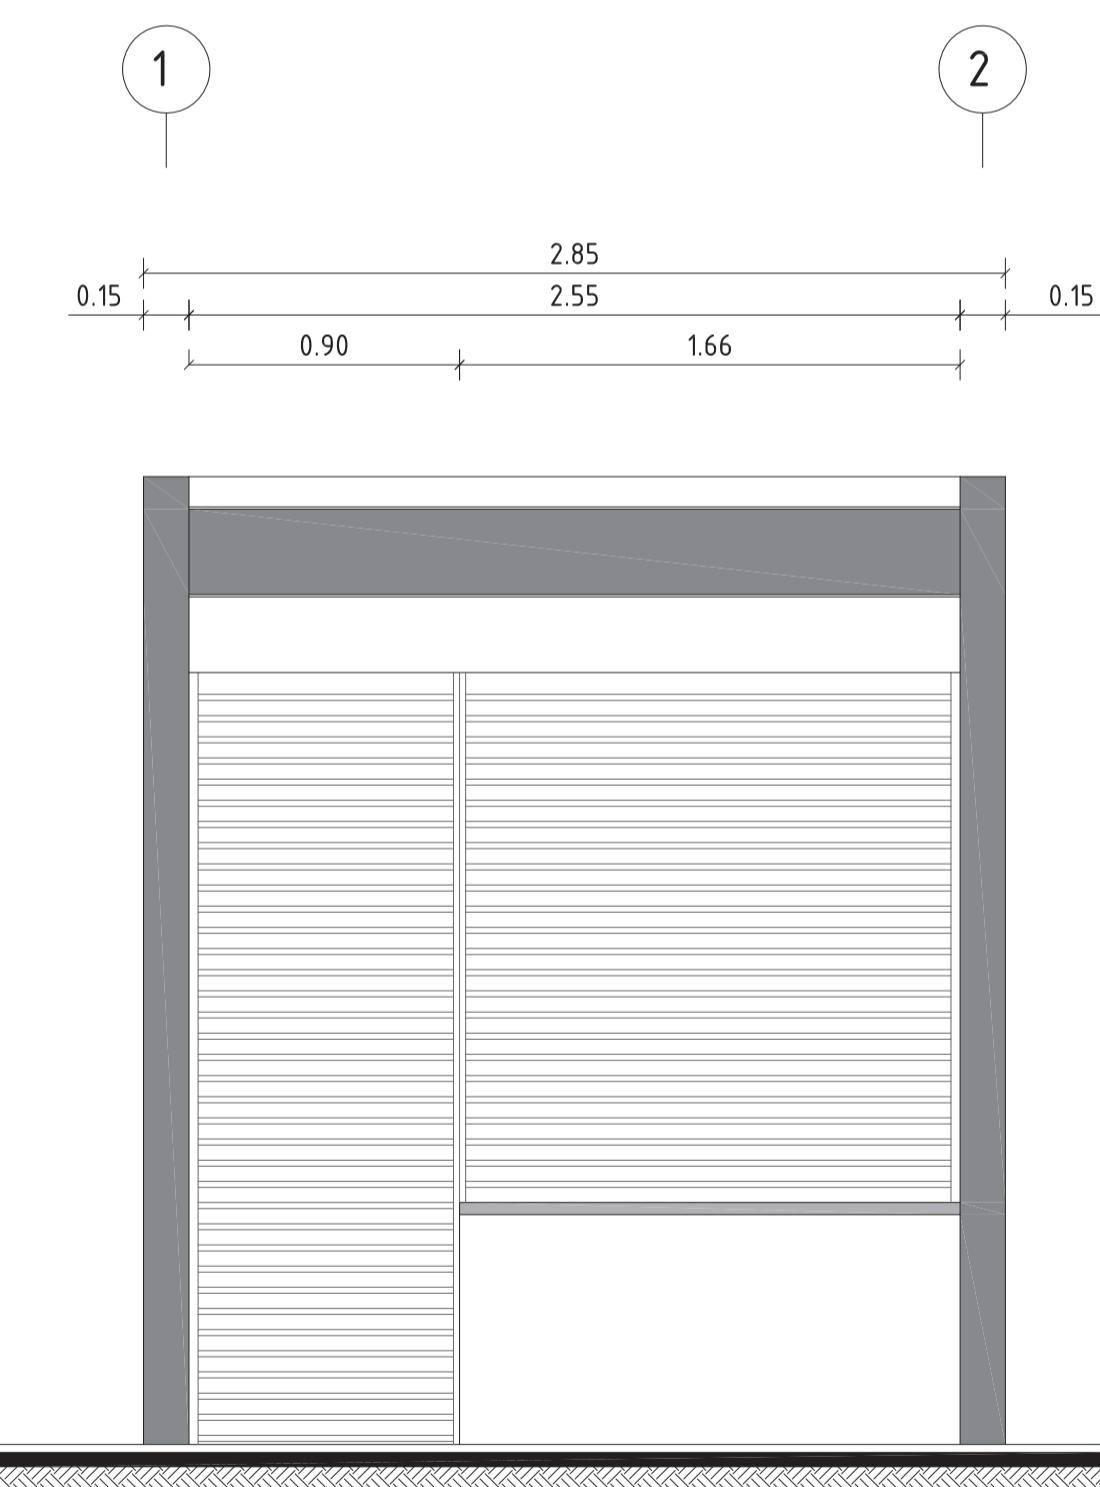


FACHADA FRONTAL MODULO TIPO

ESCALA: 1:25

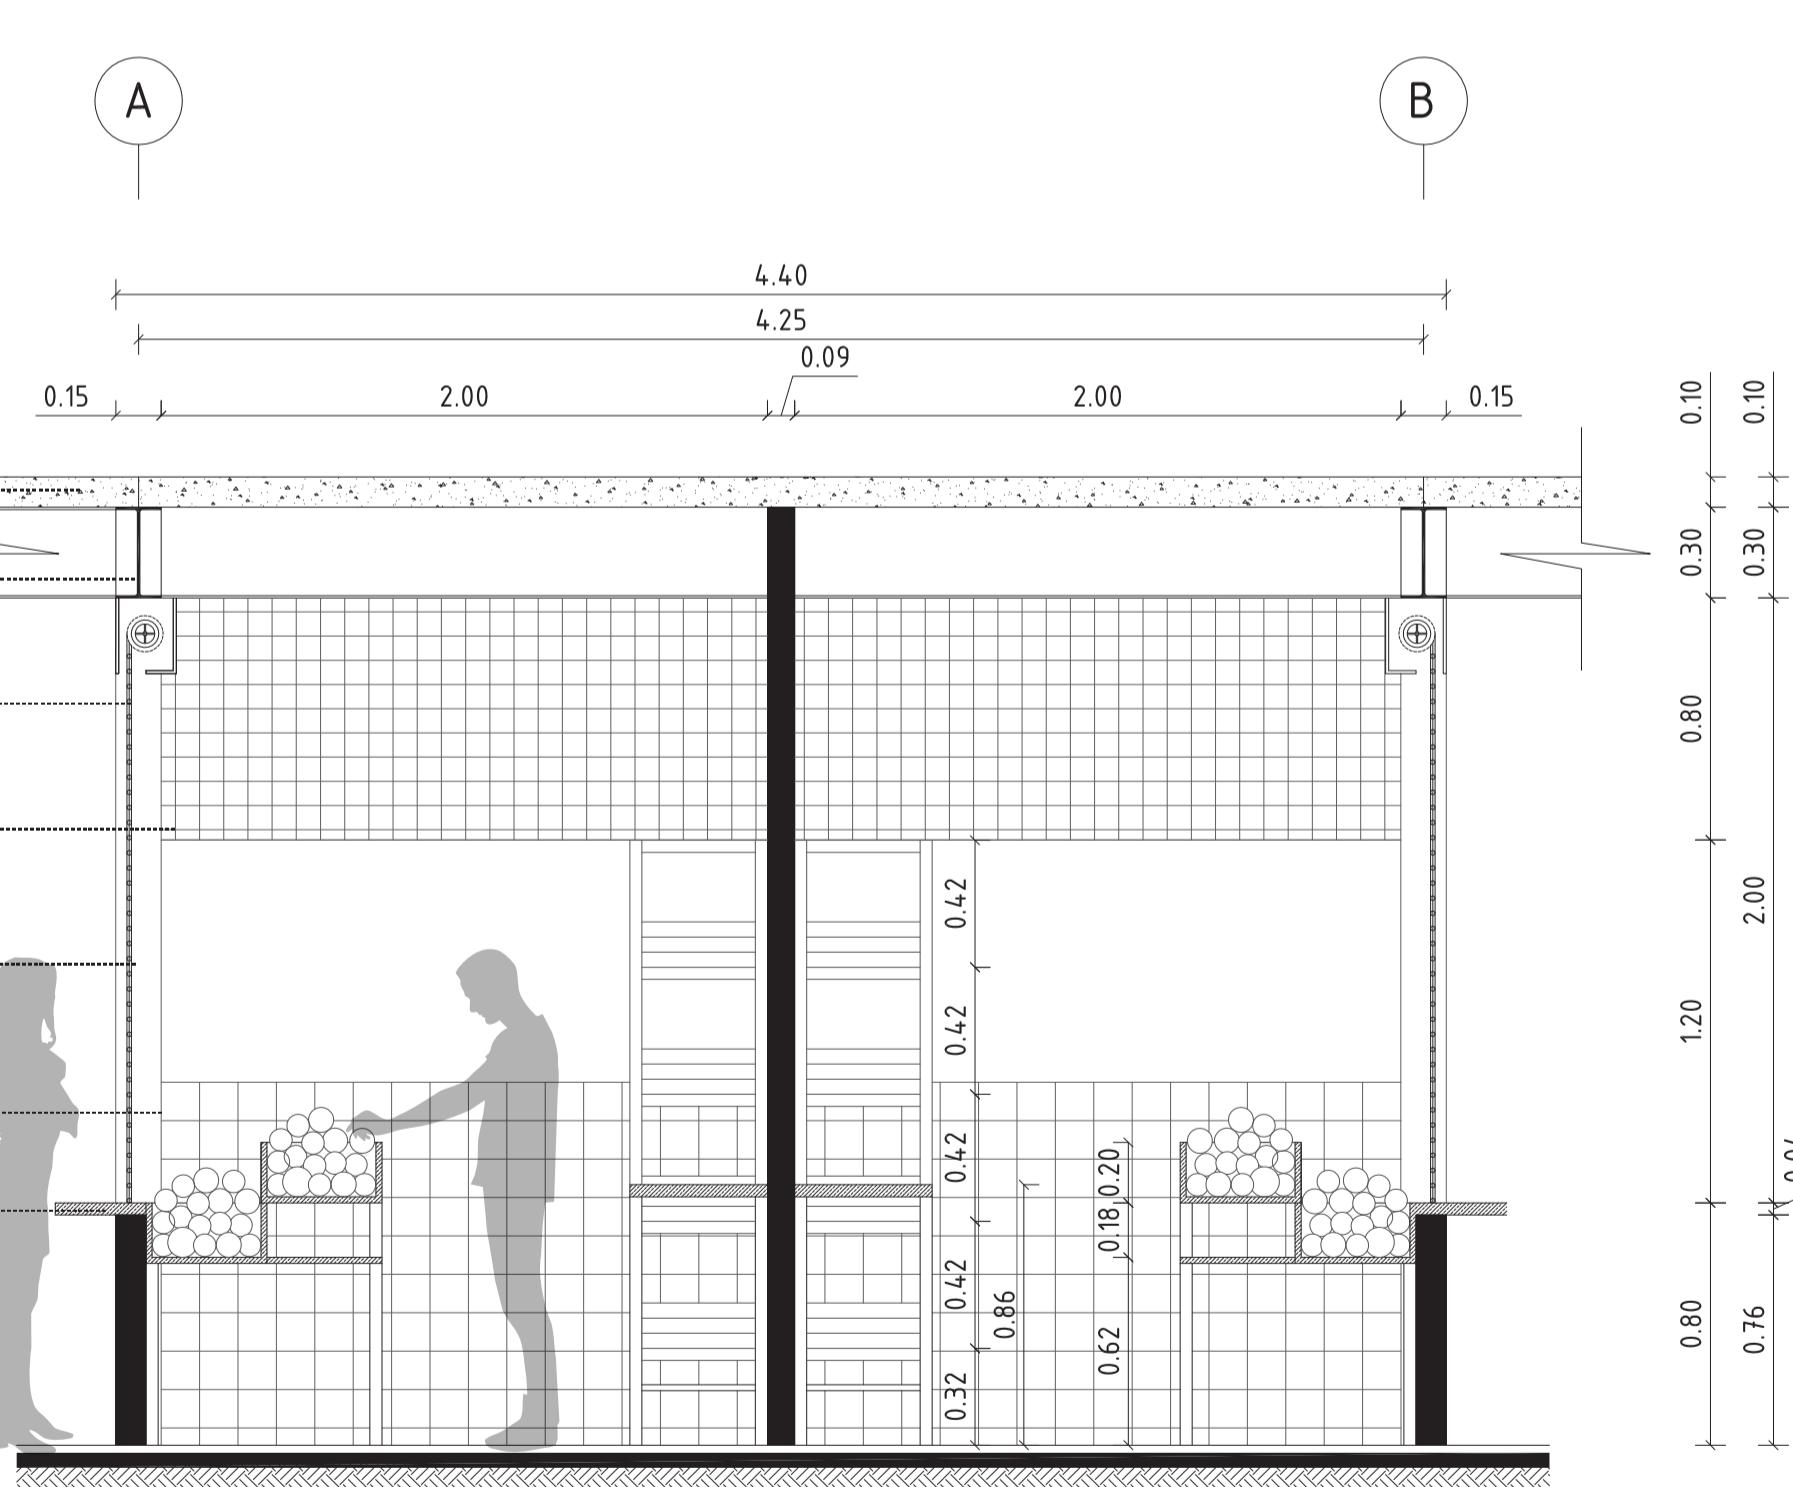

CORTE A - A' MODULO TIPO

ESCALA: 1:25

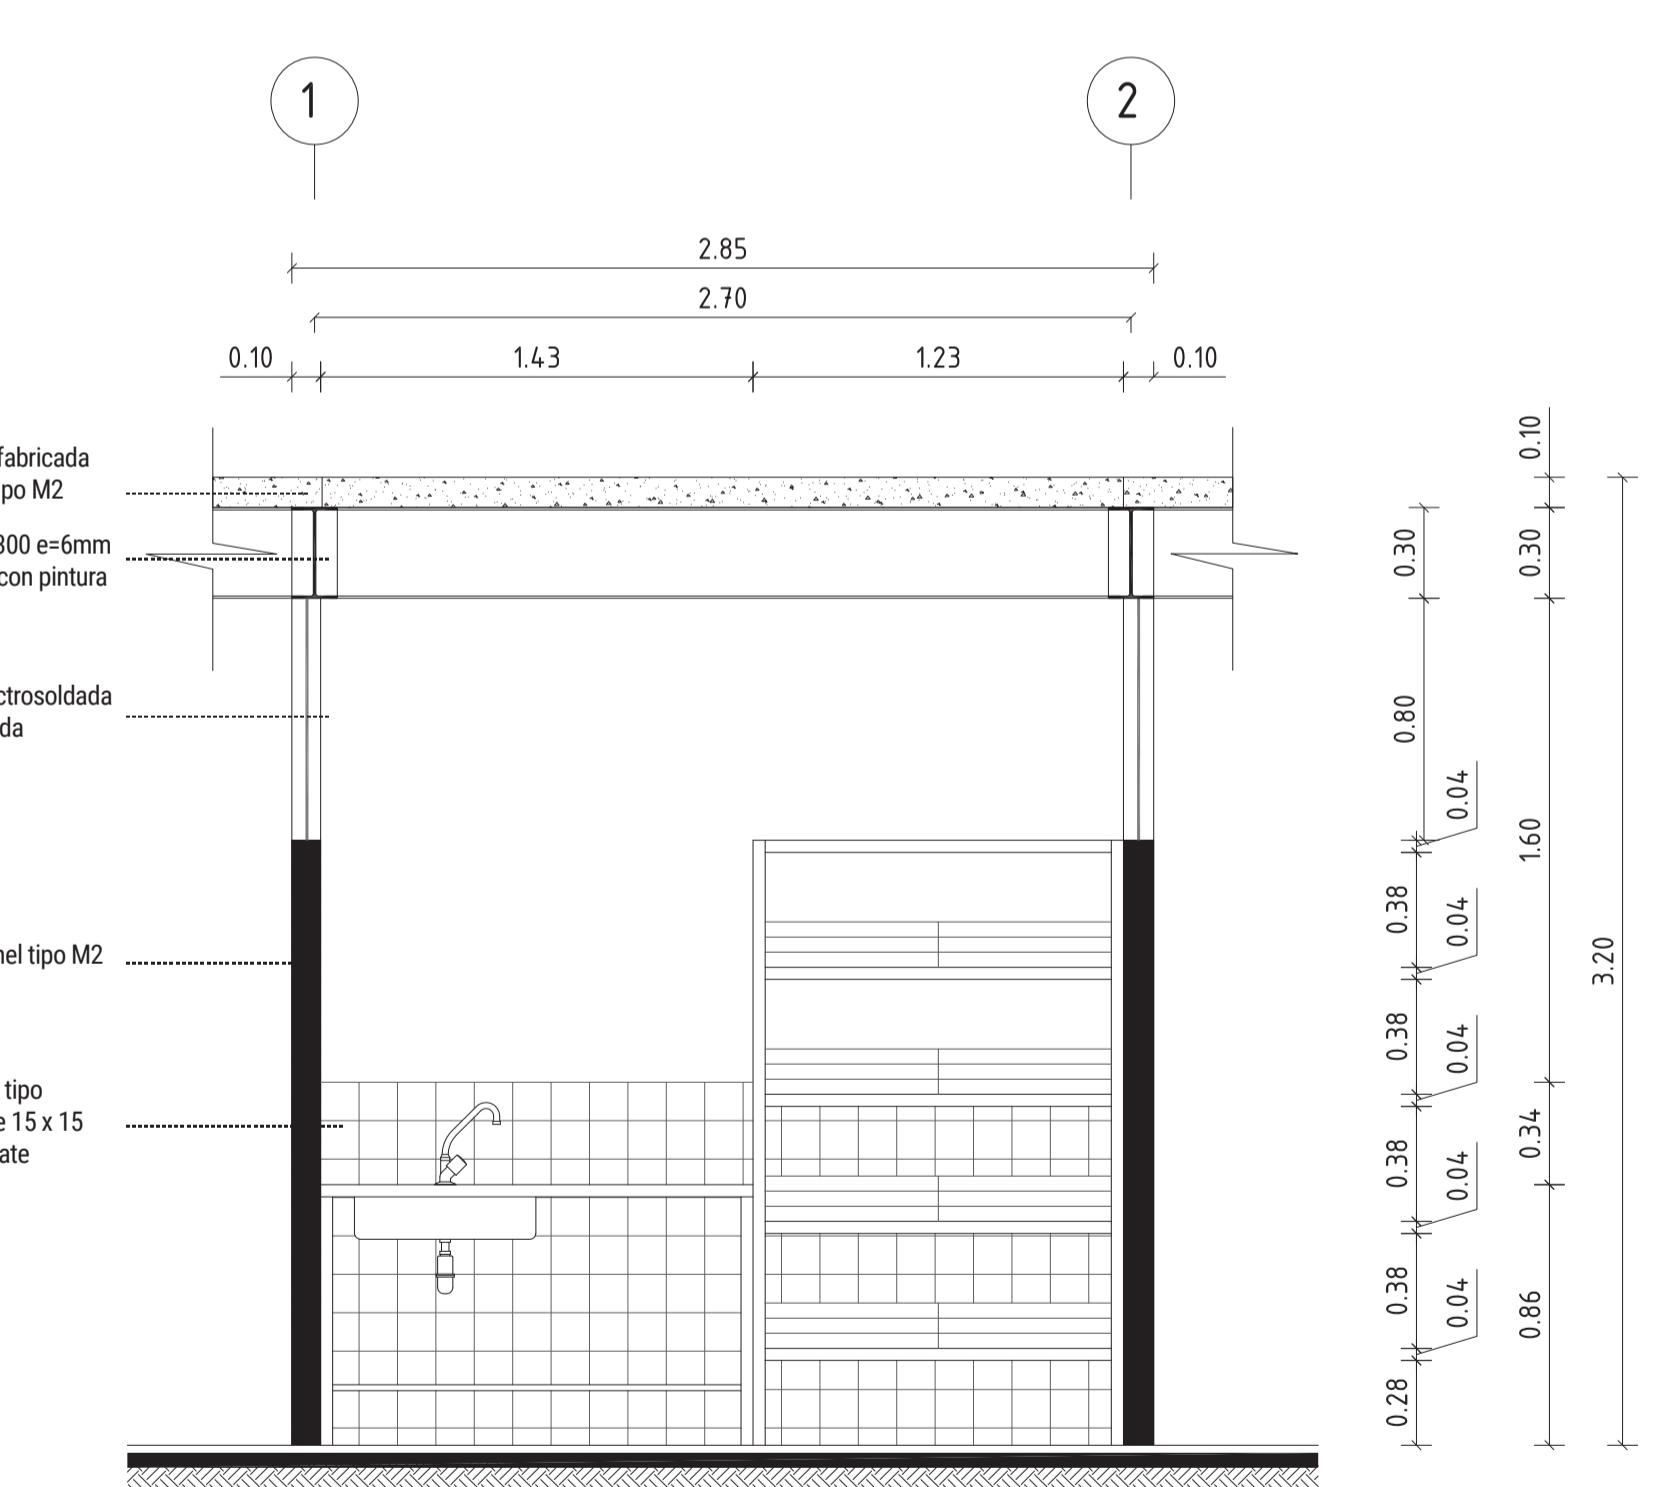

CORTE B - B' MODULO TIPO

ESCALA: 1:25