


# **MODULO TIPO 2 - BLOQUE VERDURAS - FRUTAS**




## **UBICACIÓN MÓDULO TIPO**

ESCALA: S

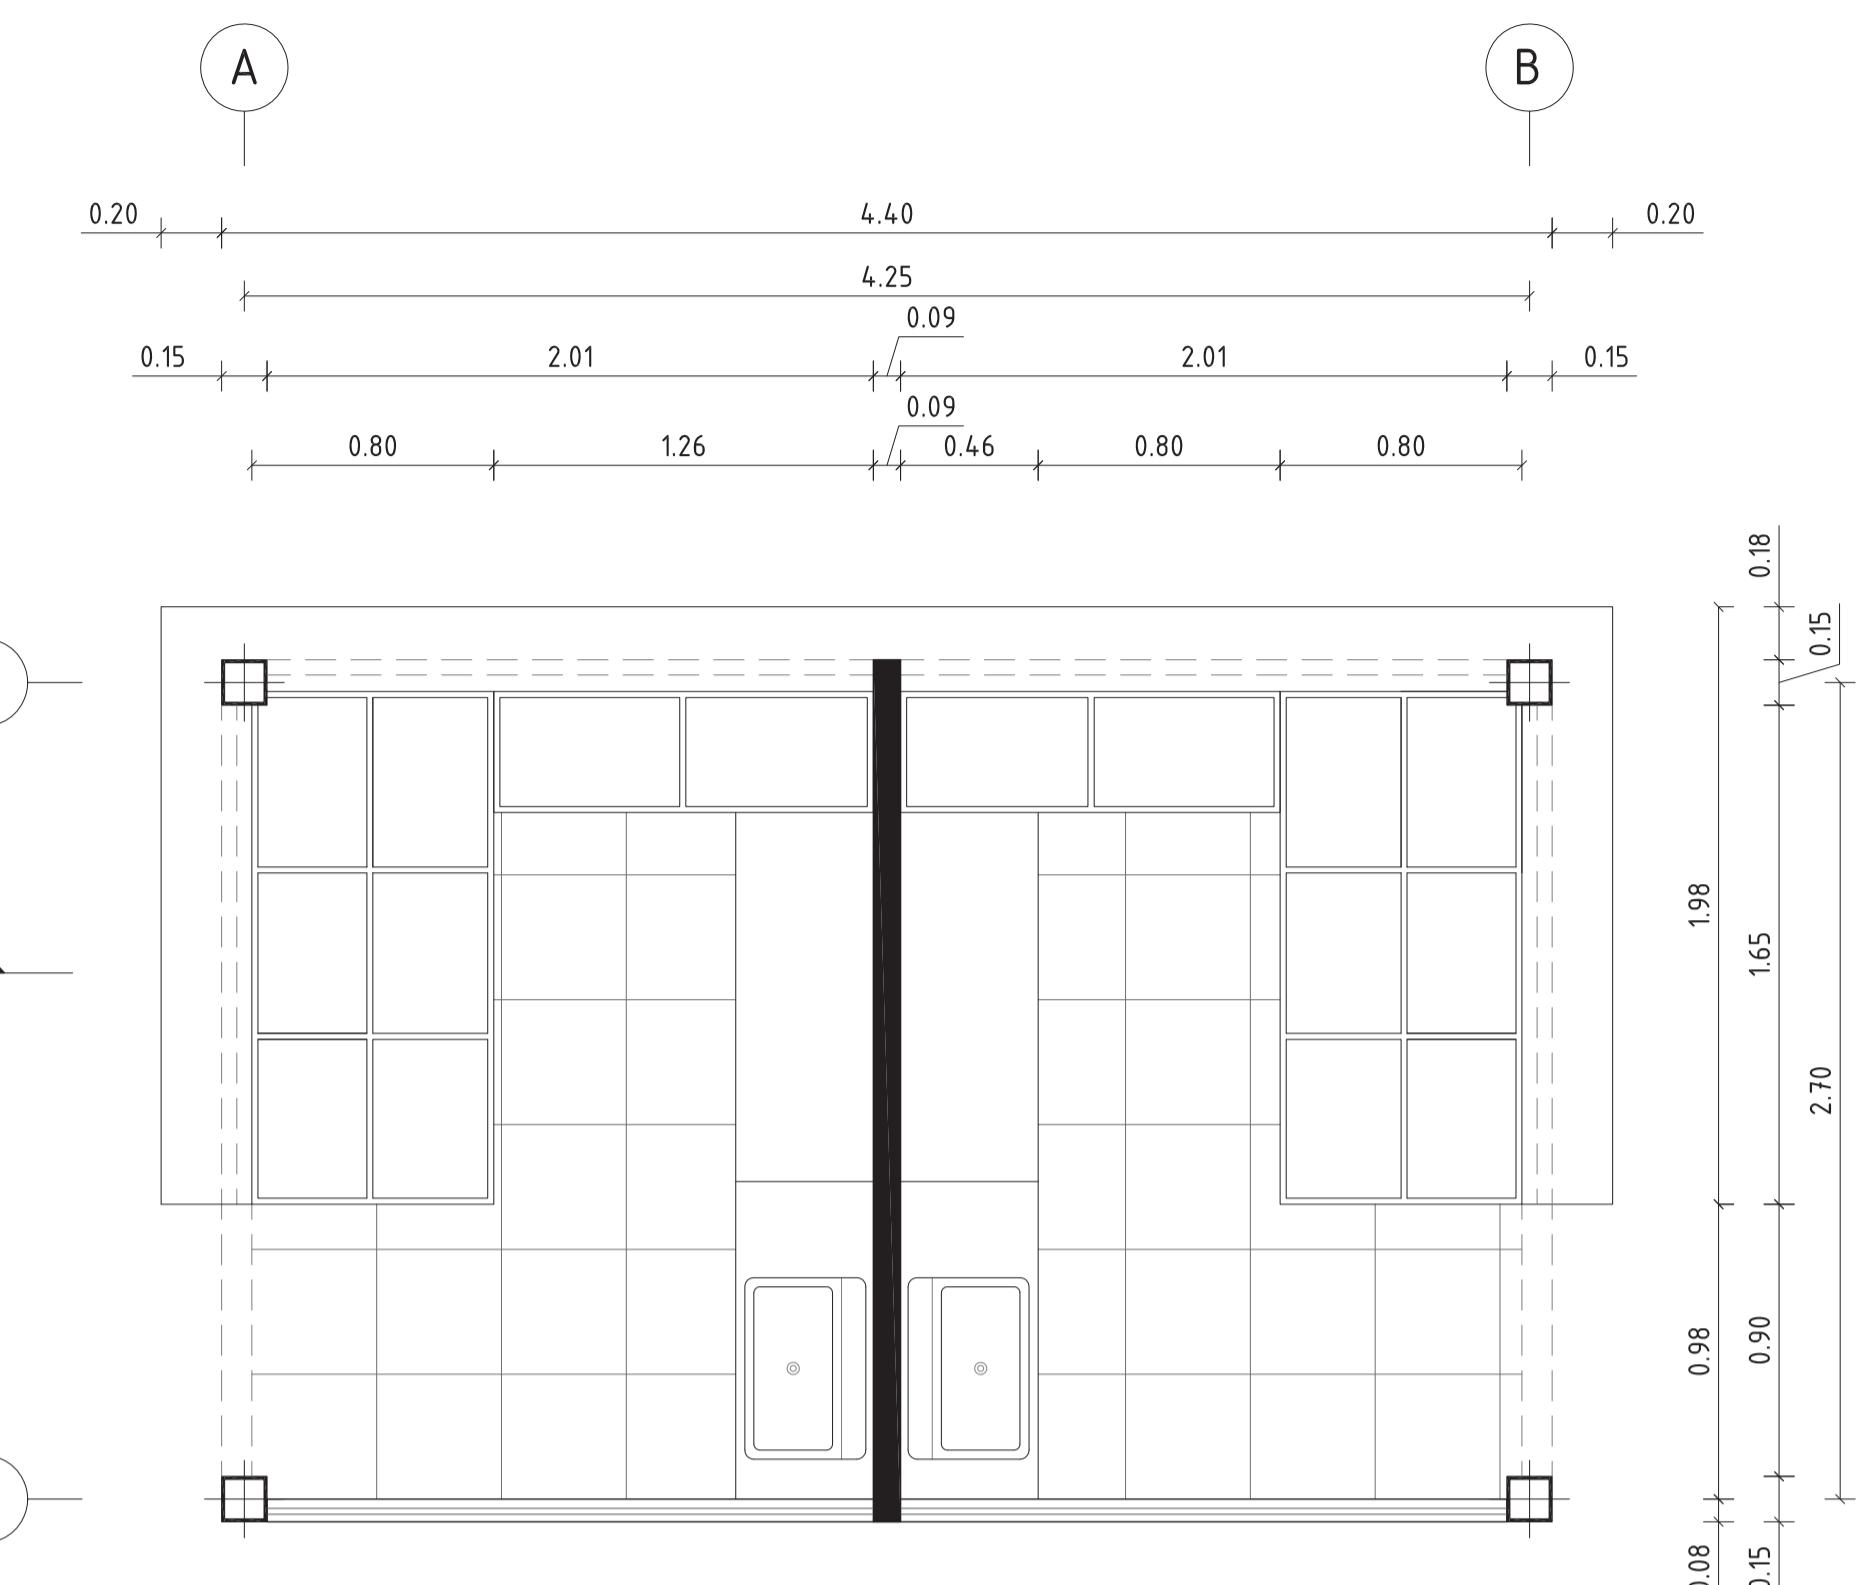


PLANTA ARQUITECTONICA MODULO TIPO

ESCALA: 1:25

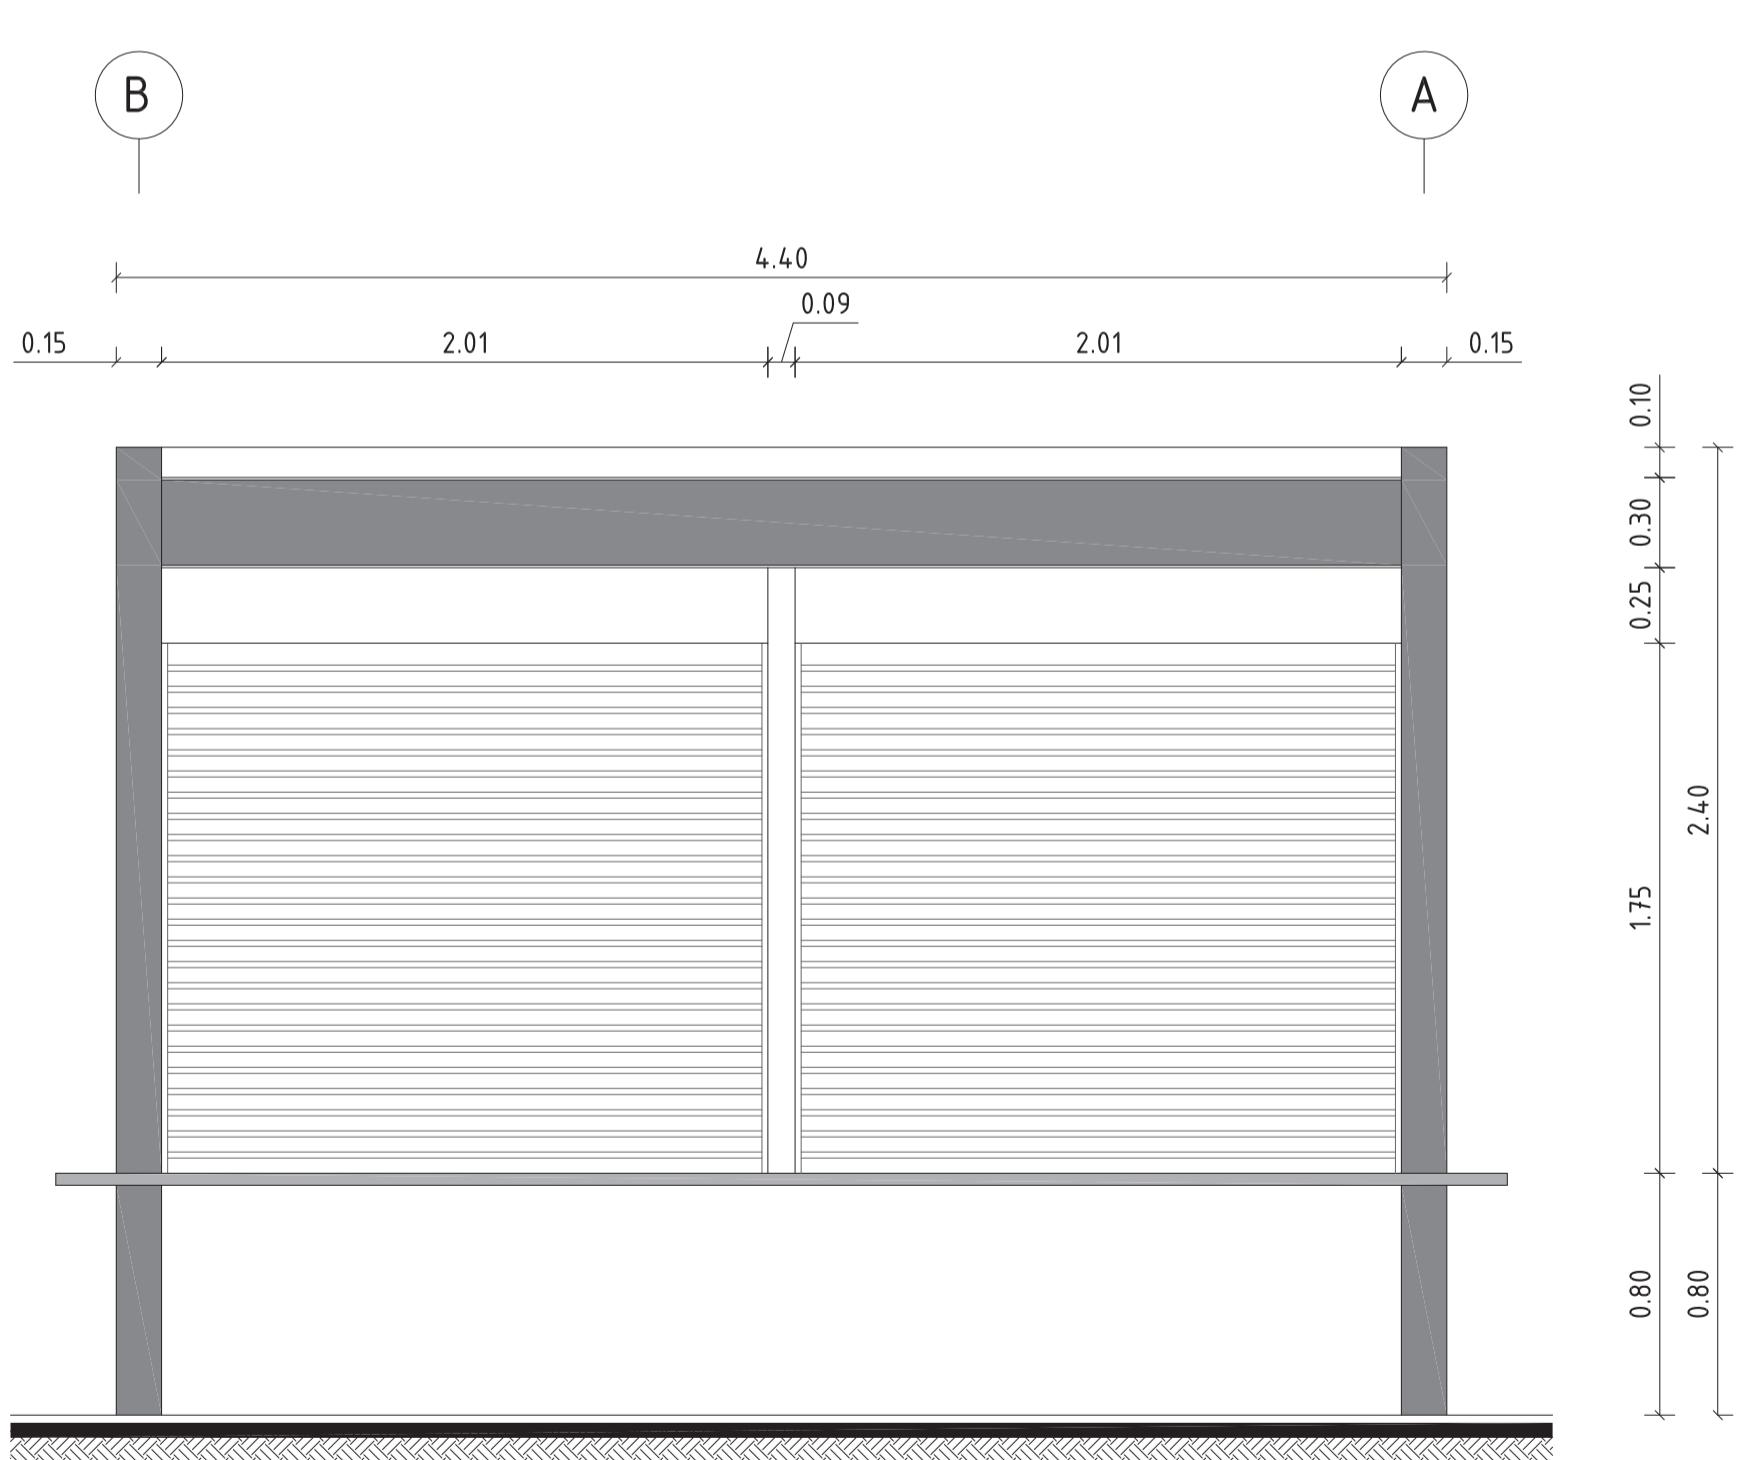


# FACHADA LATERAL MODULO TIPO

ESCALA: 1:2

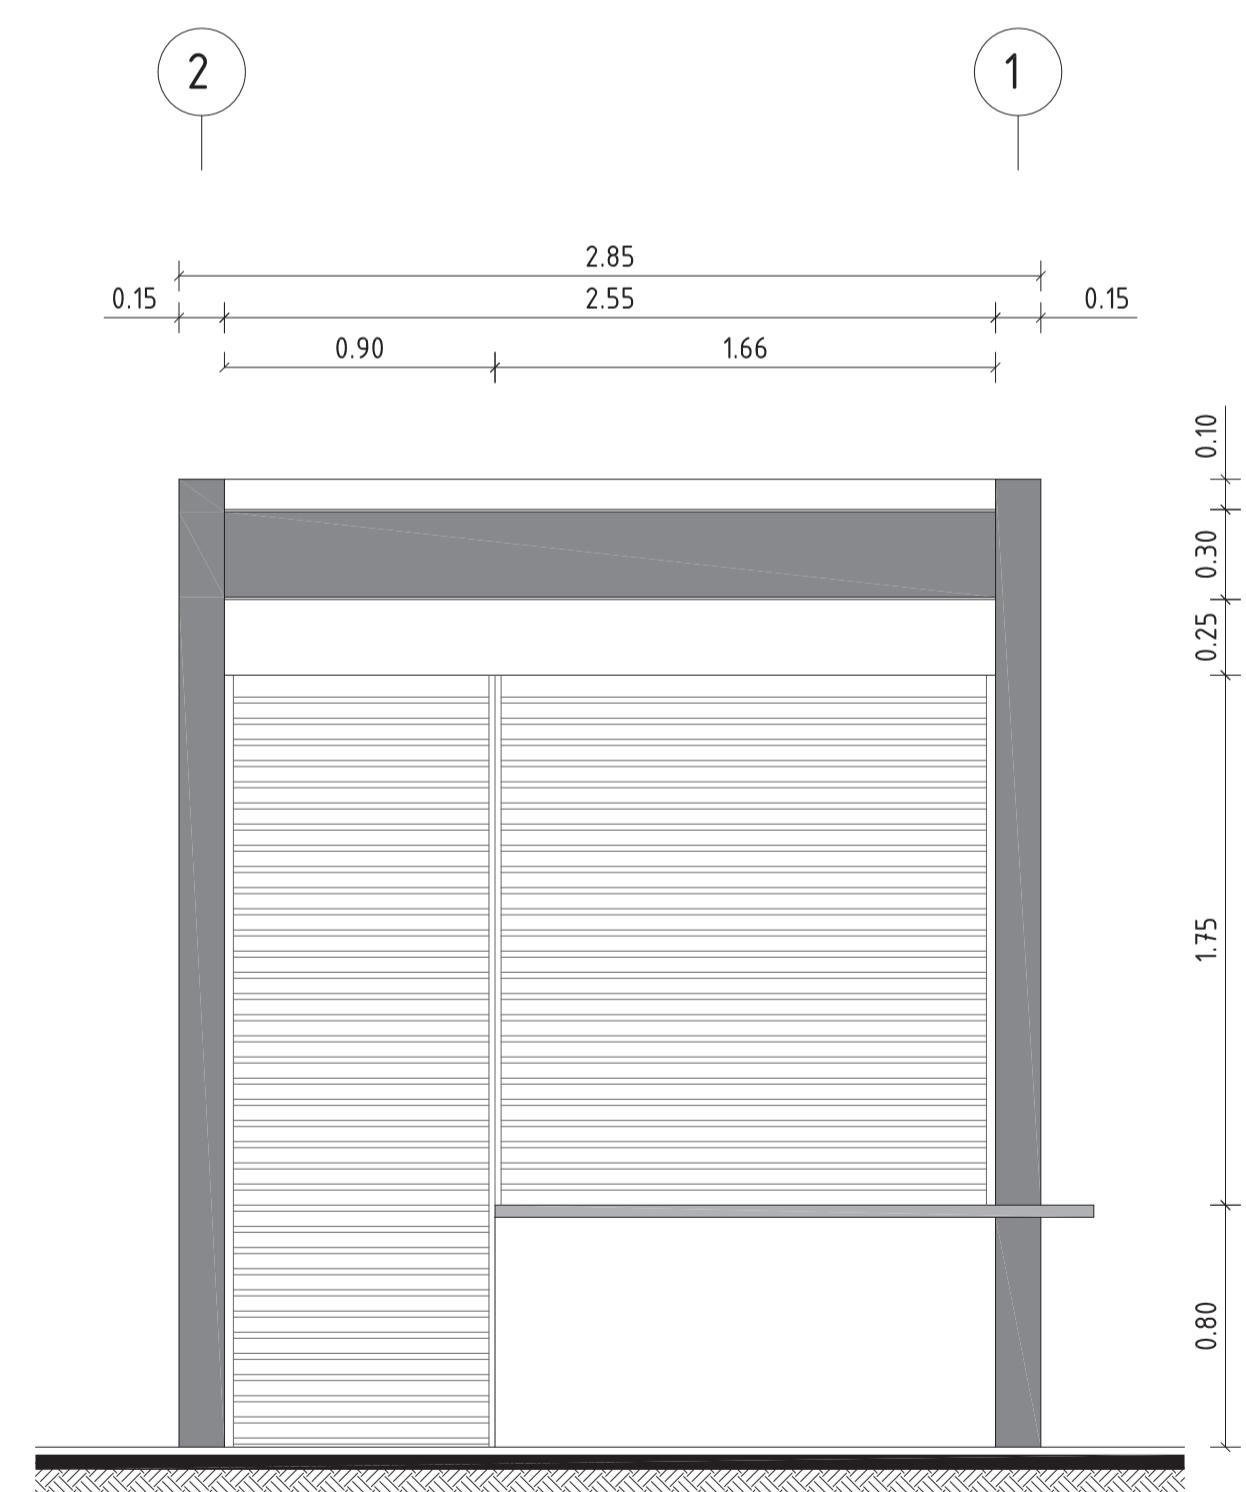

## CORTE FRONTAL MÓDULO TIPO

ESCALA: 1:25

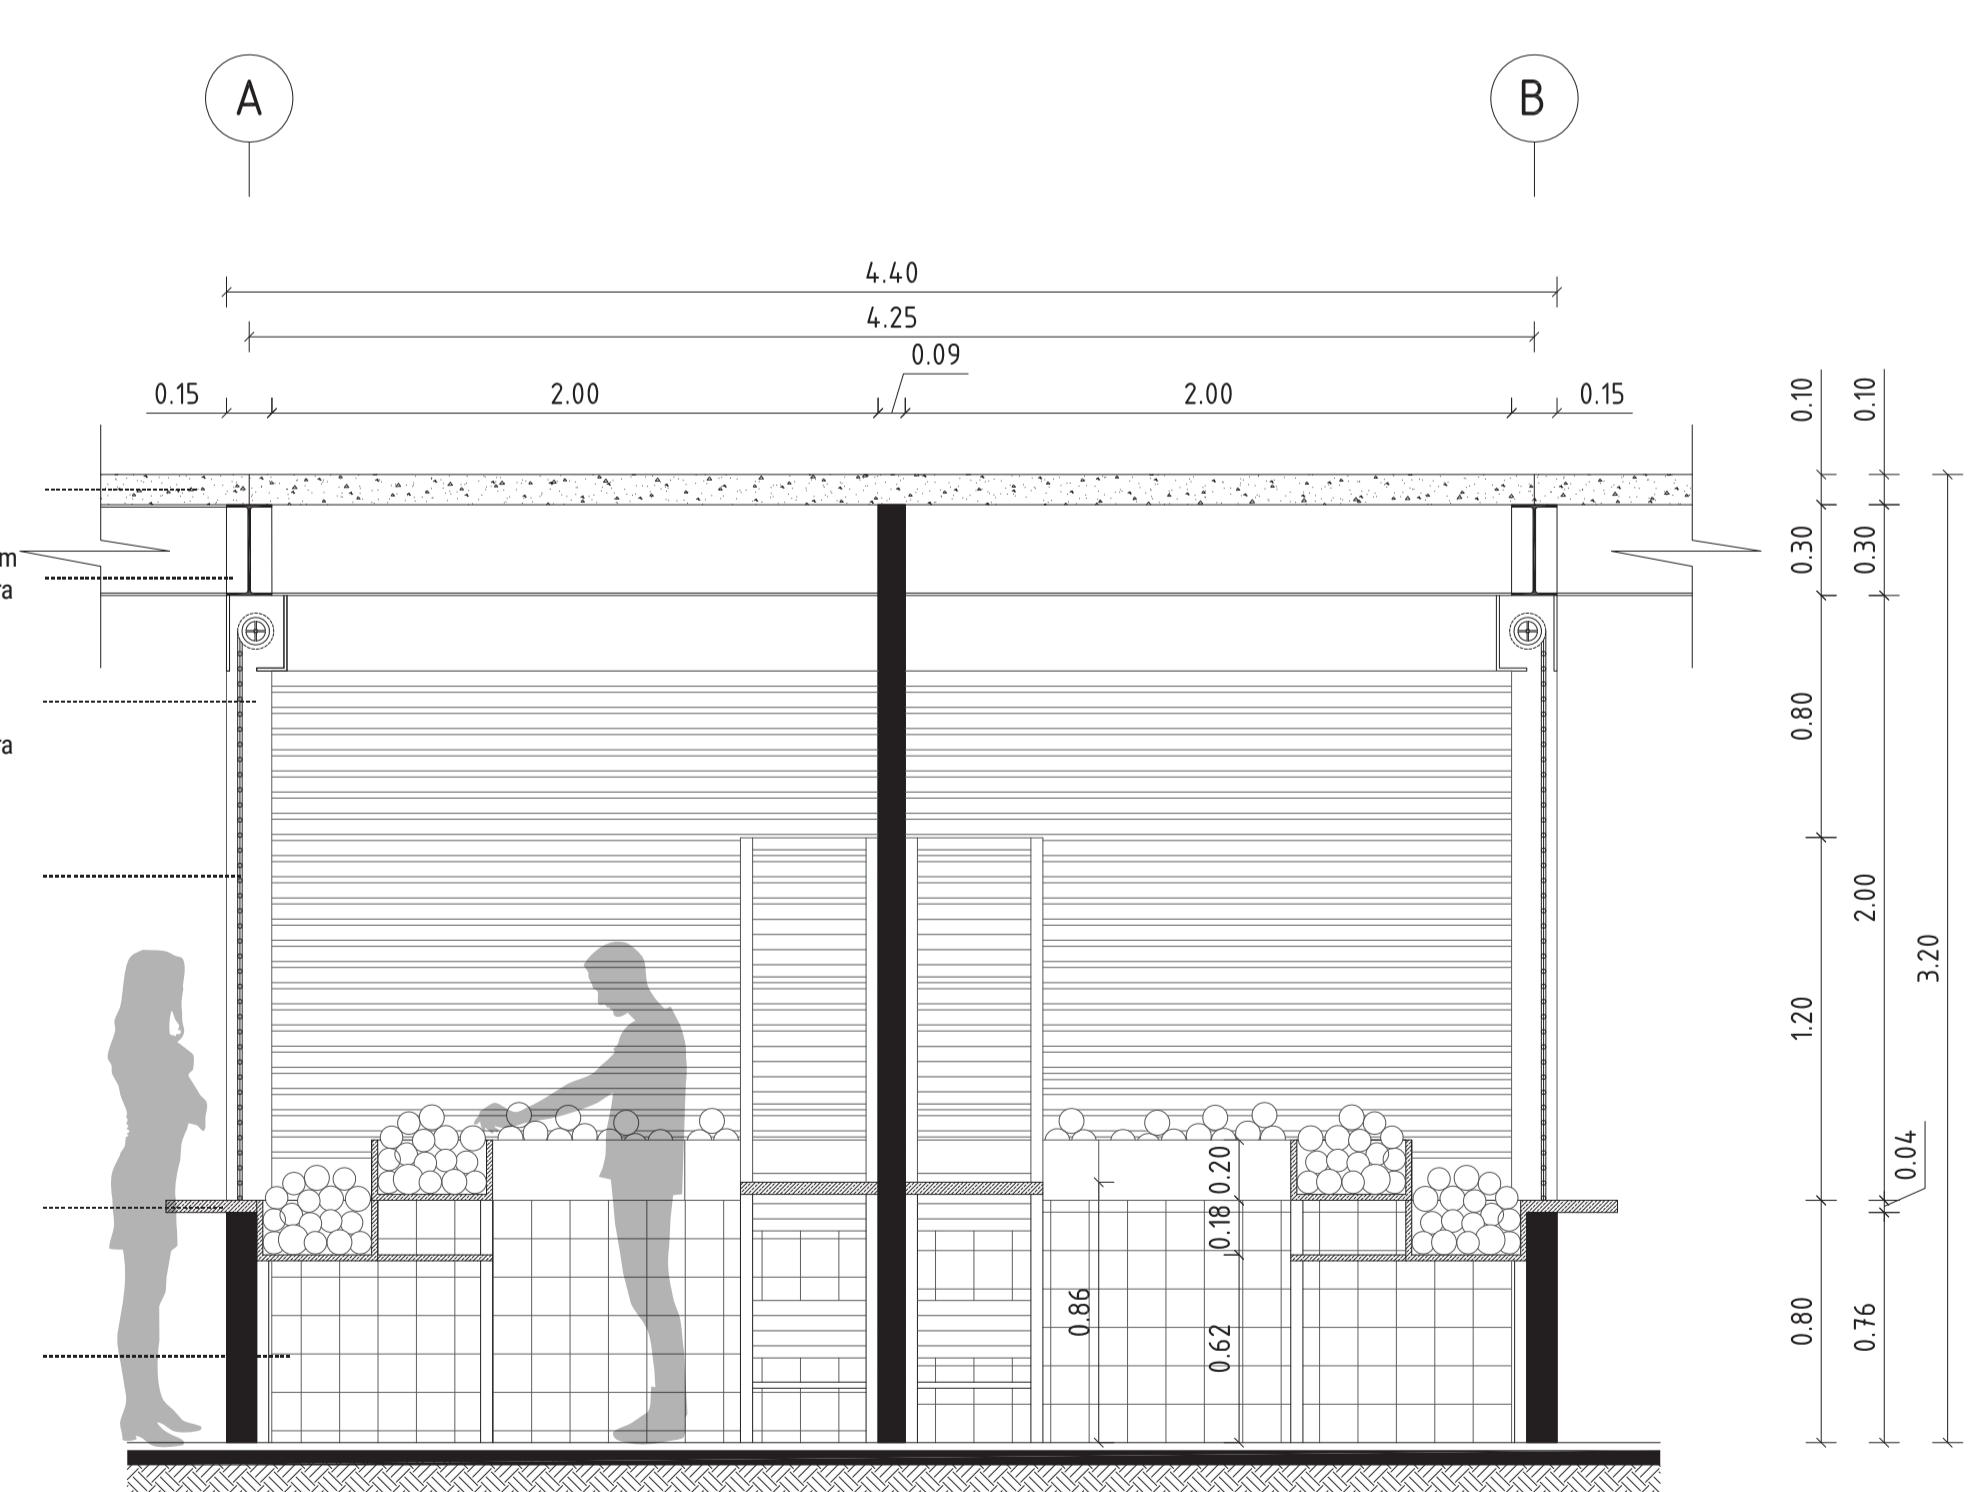

**CORTE C - C' MODULO TIPO**

**ESCALA:** 1:25