



# MODULO TIPO 3 - BLOQUE PRODUCTOS ORGANICOS




**UBICACIÓN MODULO TIPO**  
ESCALA: S/E

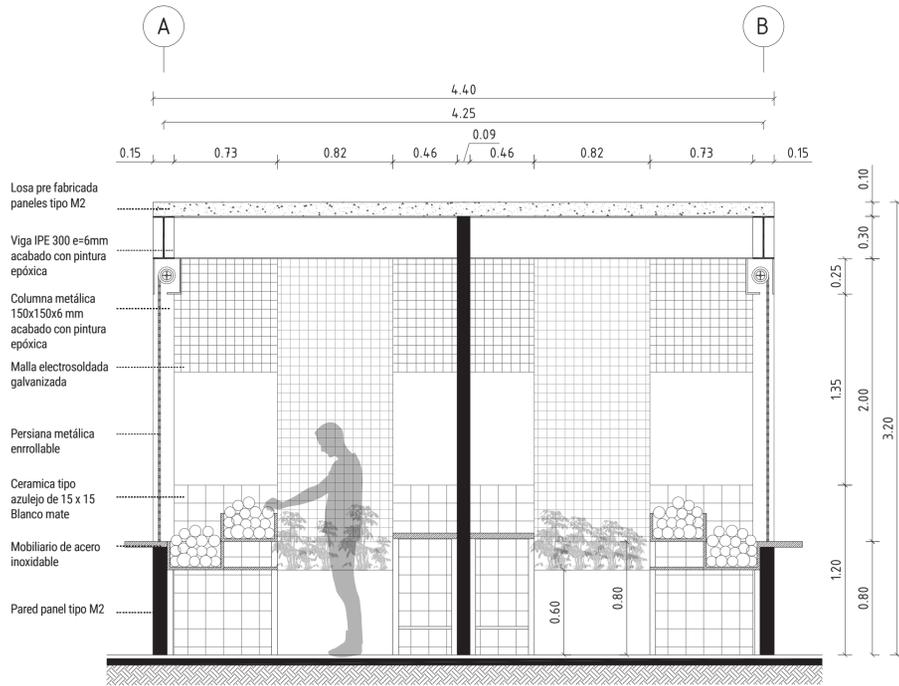


**CORTE B - B' MODULO TIPO**  
ESCALA: 1:25

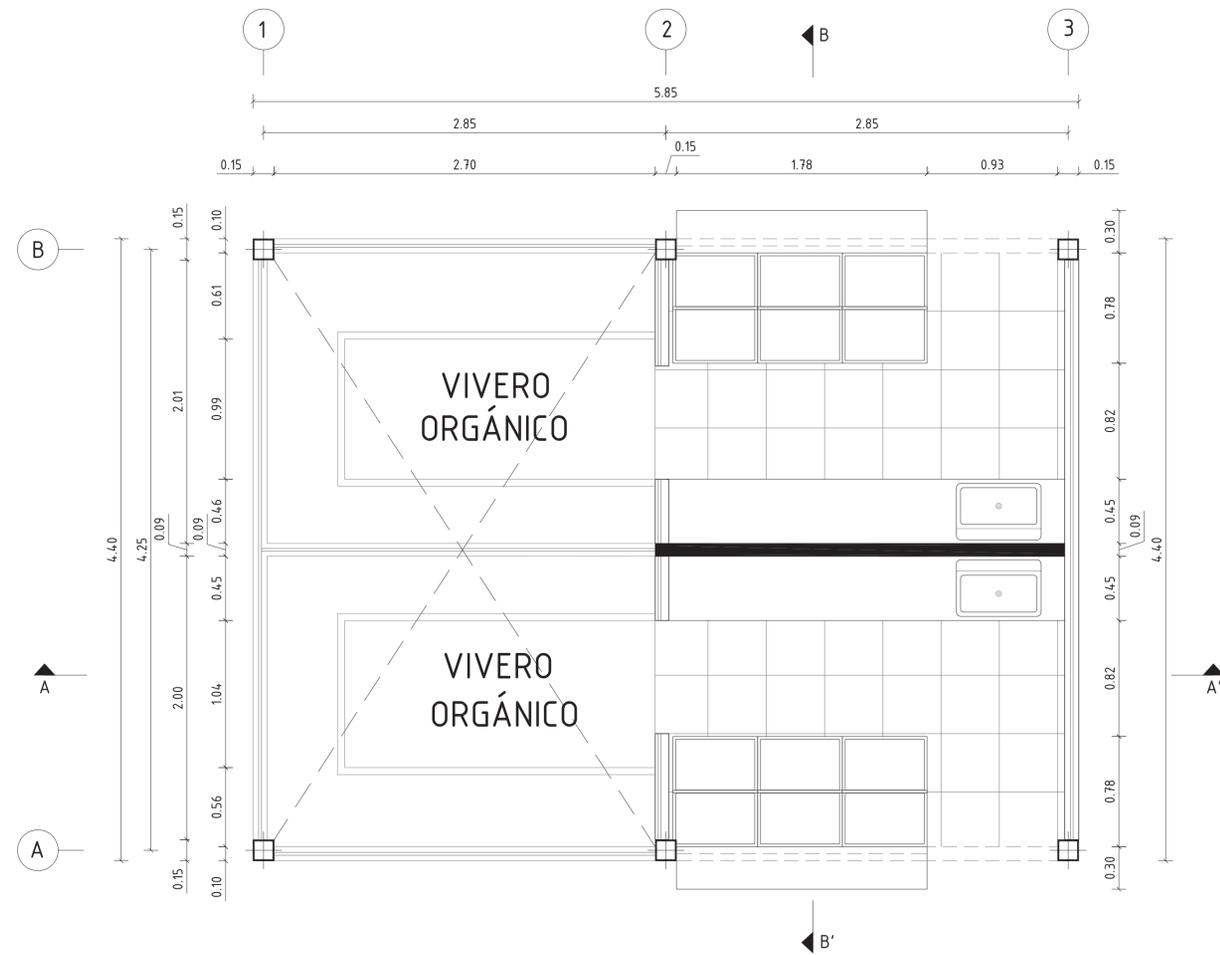

**PLANTA ARQUITECTONICA MODULO TIPO**  
ESCALA: 1:25

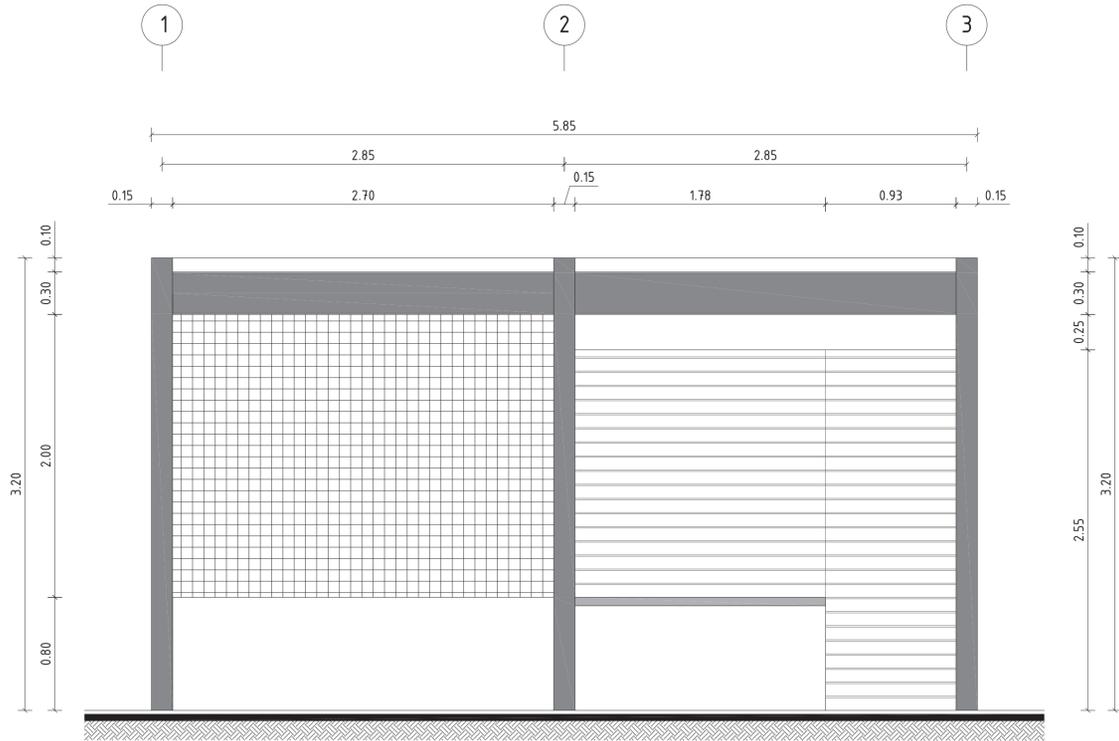

**FACHADA FRONTAL MODULO TIPO**  
ESCALA: 1:25

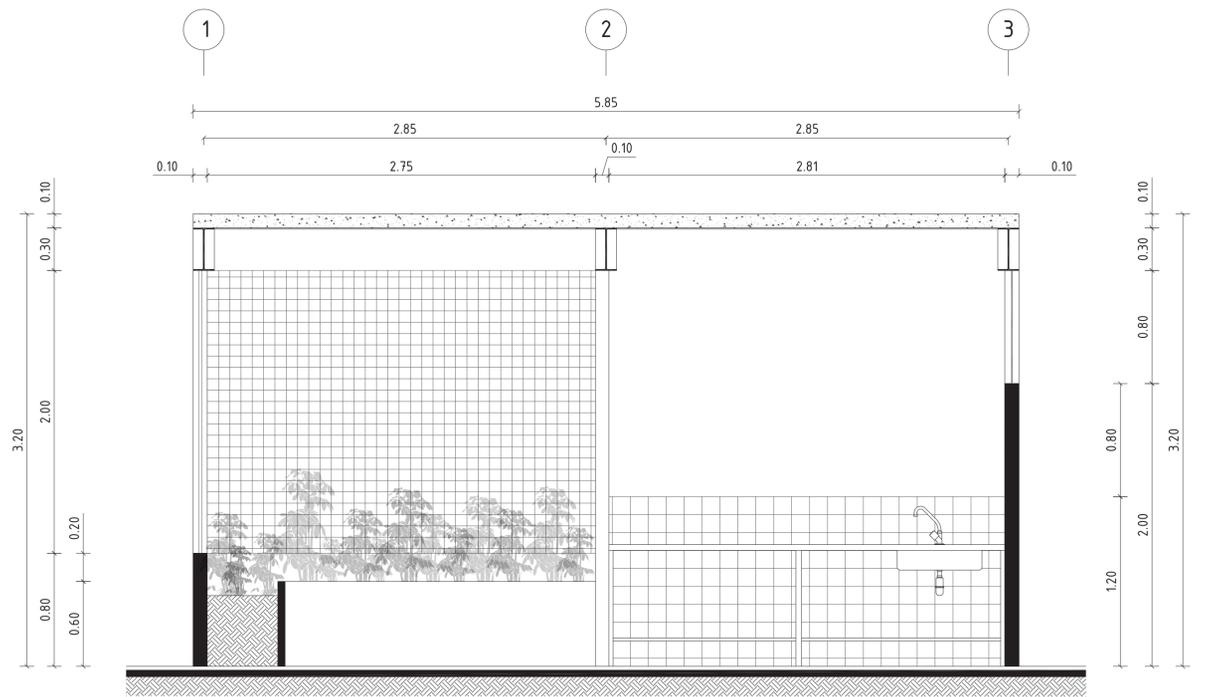

**CORTE A - A' MODULO TIPO**  
ESCALA: 1:25