




NIVEL DE PISCINAS COMUNALES N -10.50m

SUBSUELO 2 Y NIVEL PISCINA 1:250

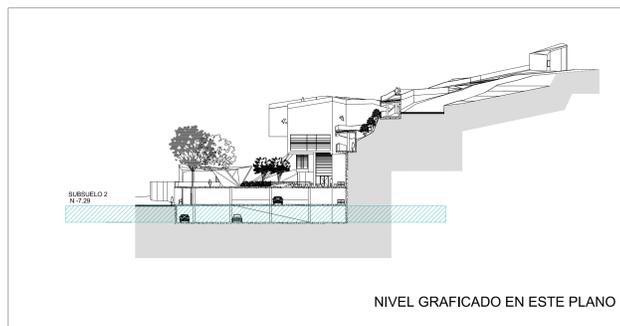

NIVEL GRAFICADO EN ESTE PLANO


UNIVERSIDAD INTERNACIONAL SEK

NOMBRE DEL PROYECTO CENTRO CULTURAL PARA EL BARRIO DE GUÁPULO
 NOMBRE DEL AUTOR: PABLO MATEO GRANJA MENDOZA
 TUTOR: ARQ. SANTIAGO CAMACHO

LEYENDA:

OBSERVACIONES:

UBICACIÓN:

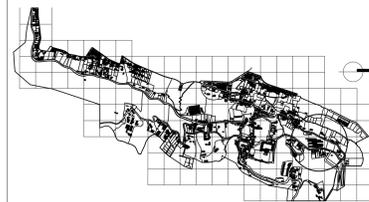

FECHA: JULIO 2012

ESCALA: 1: 250

CONTENIDO:
 SUBSUELO 2 Y ÁREA DE
 PISCINAS

LÁMINA:

A3/22