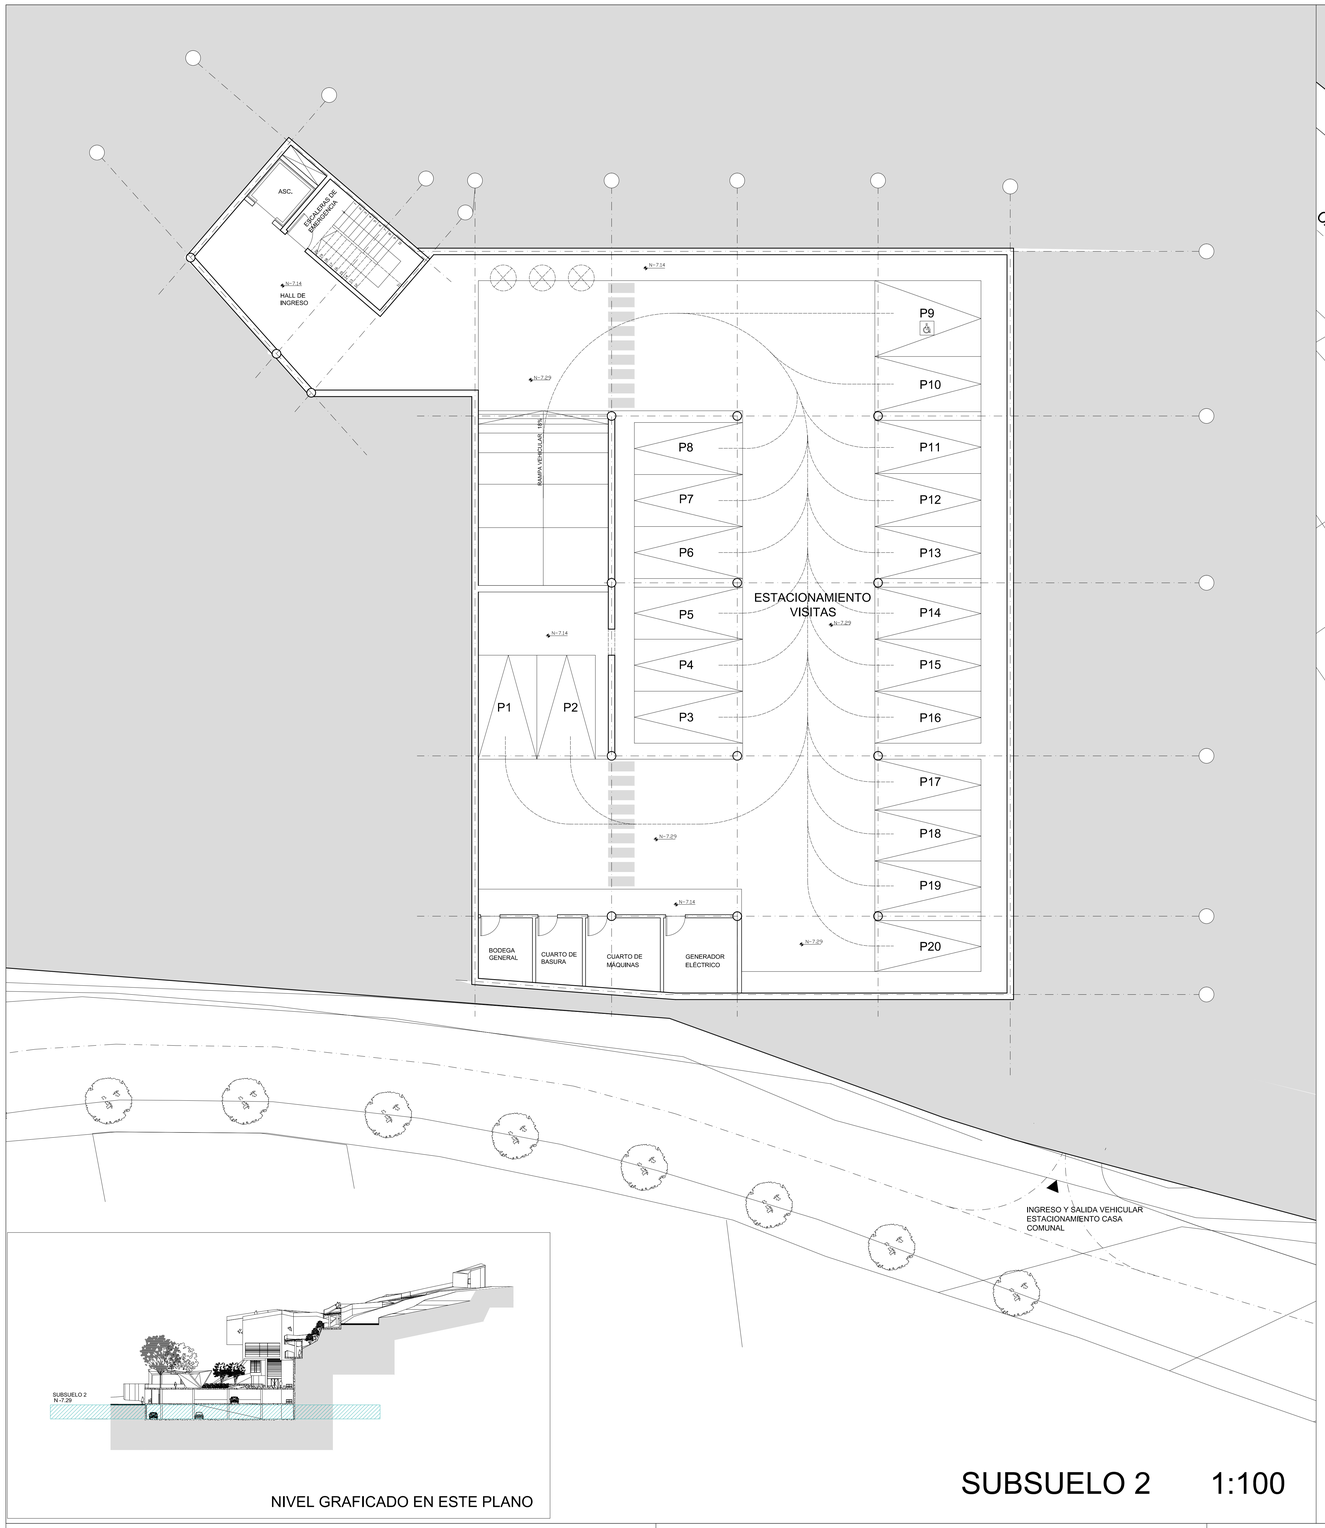

NIVEL GRAFICADO EN ESTE PLANO

SUBSUELO 2 1:100

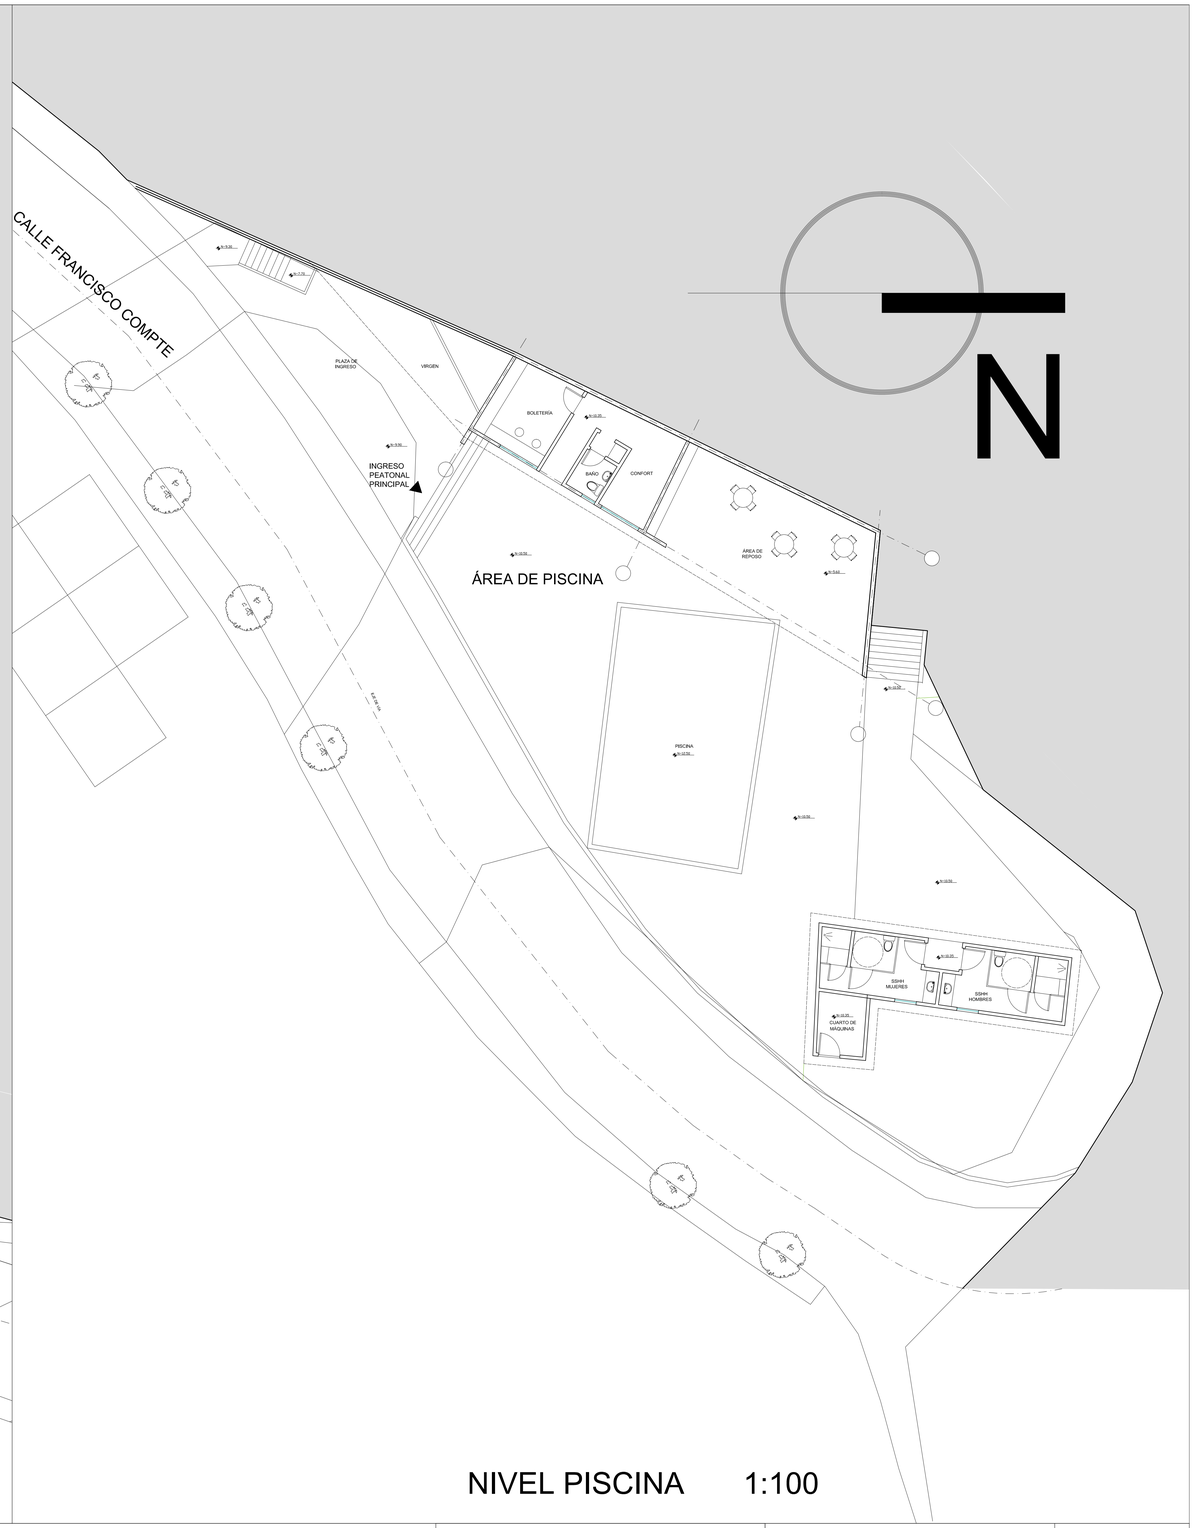

NIVEL PISCINA 1:100

UNIVERSIDAD INTERNACIONAL SEK	LEYENDA:	OBSERVACIONES:	UBICACIÓN:	FECHA: JULIO 2012
NOMBRE DEL PROYECTO CENTRO CULTURAL PARA EL BARRIO DE GUÁPULO	CORTE DE TERRENO			ESCALA: 1: 100
NOMBRE DEL AUTOR: PABLO MATEO GRANJA MENDOZA				CONTENIDO: DETALLE SUBSUELO 2 Y NIVEL PISCINA
TUTOR: ARQ. SANTIAGO CAMACHO				LÁMINA: A12/22