


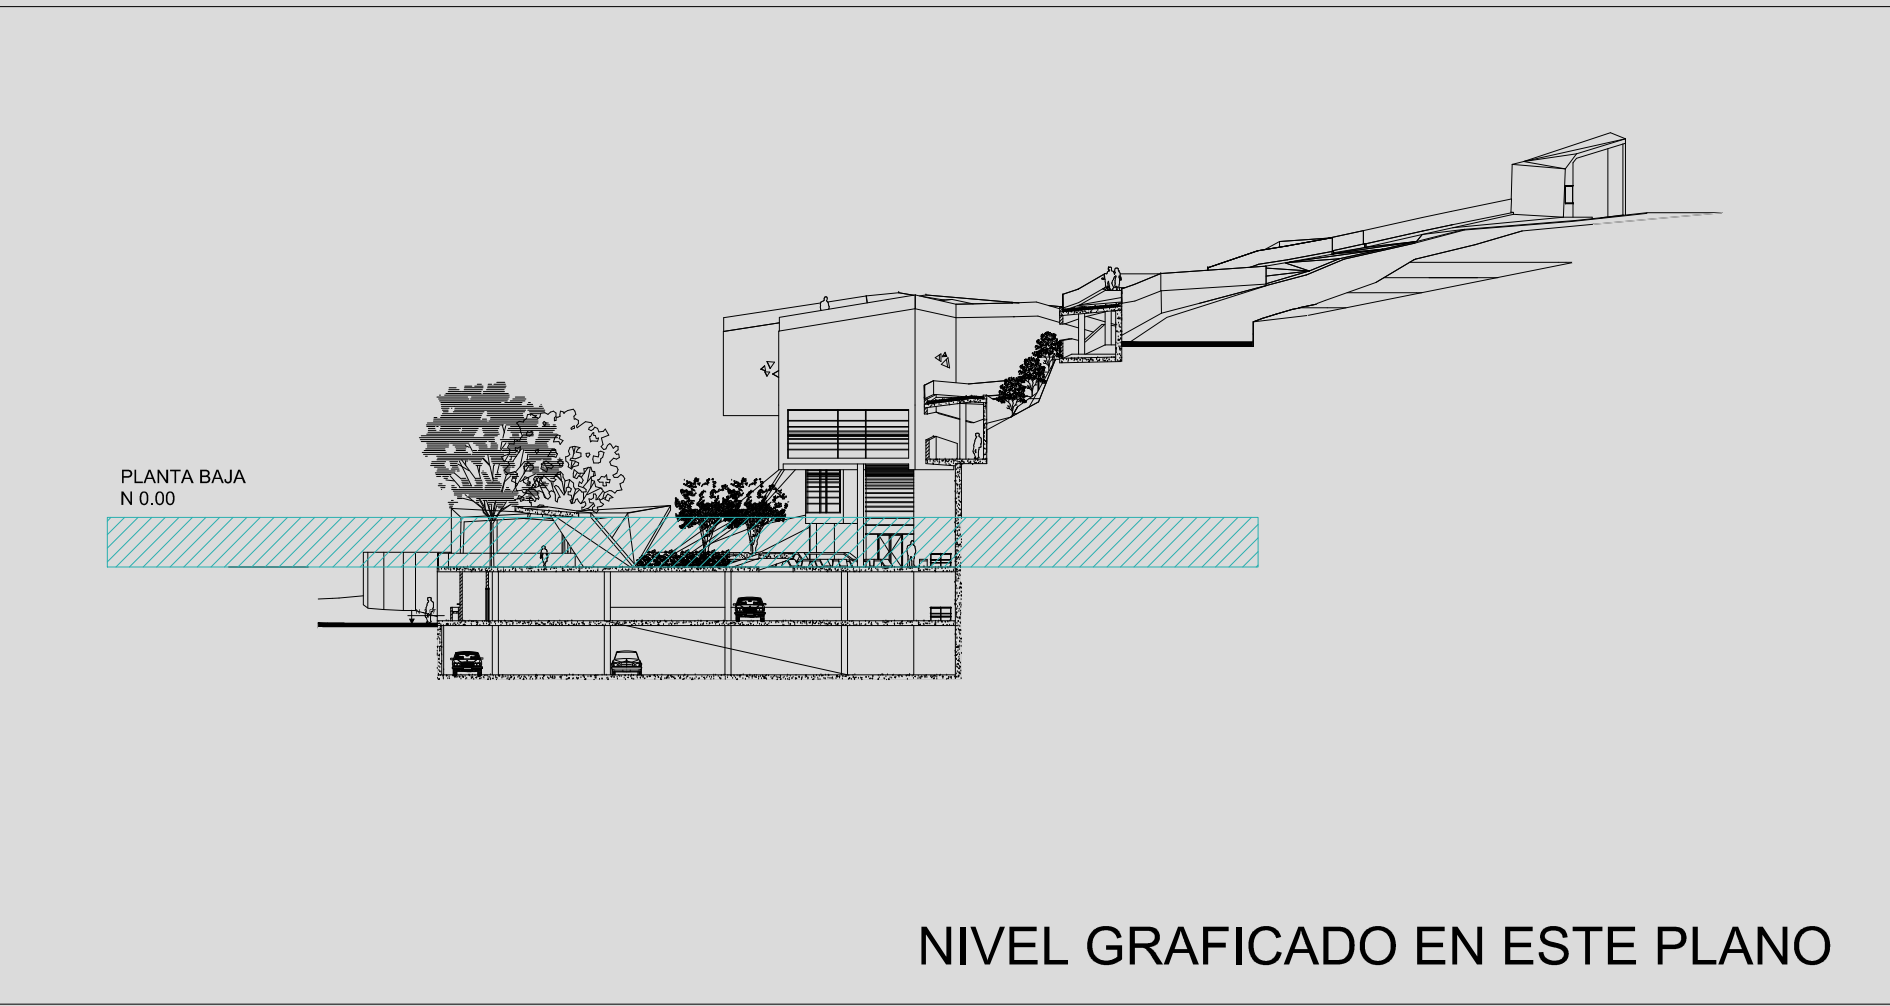

NOMBRE DEL PROYECTO	CENTRO CULTURAL PARA EL BARRIO DE GUÁPULO
NOMBRE DEL AUTOR:	PABLO MATEO GRANJA MENDOZA
TUTOR:	ARQ. SANTIAGO CAMACHO

CORTE DE TERRENO

CONTENIDO:
DETALLE PLANTA BAJA

A13/22