


LOCALIZACIÓN



"CENTRO RECREATIVO Y DEPORTIVO EN EL BARRIO PUERTO AGUARICO DE NUEVA LOJA -SUCUMBÍOS"



ESTRATEGIAS DE DISEÑO

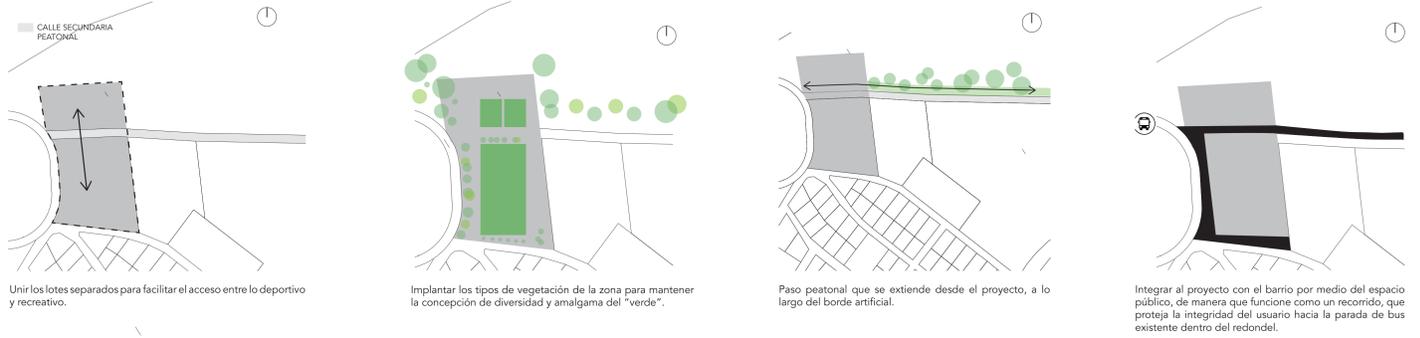


DIAGNÓSTICO DE SITIO




IMPLANTACIÓN

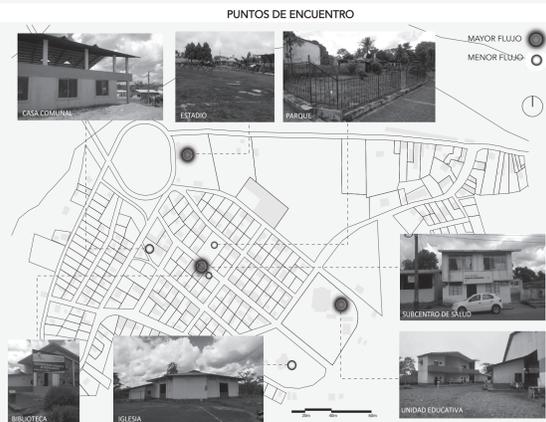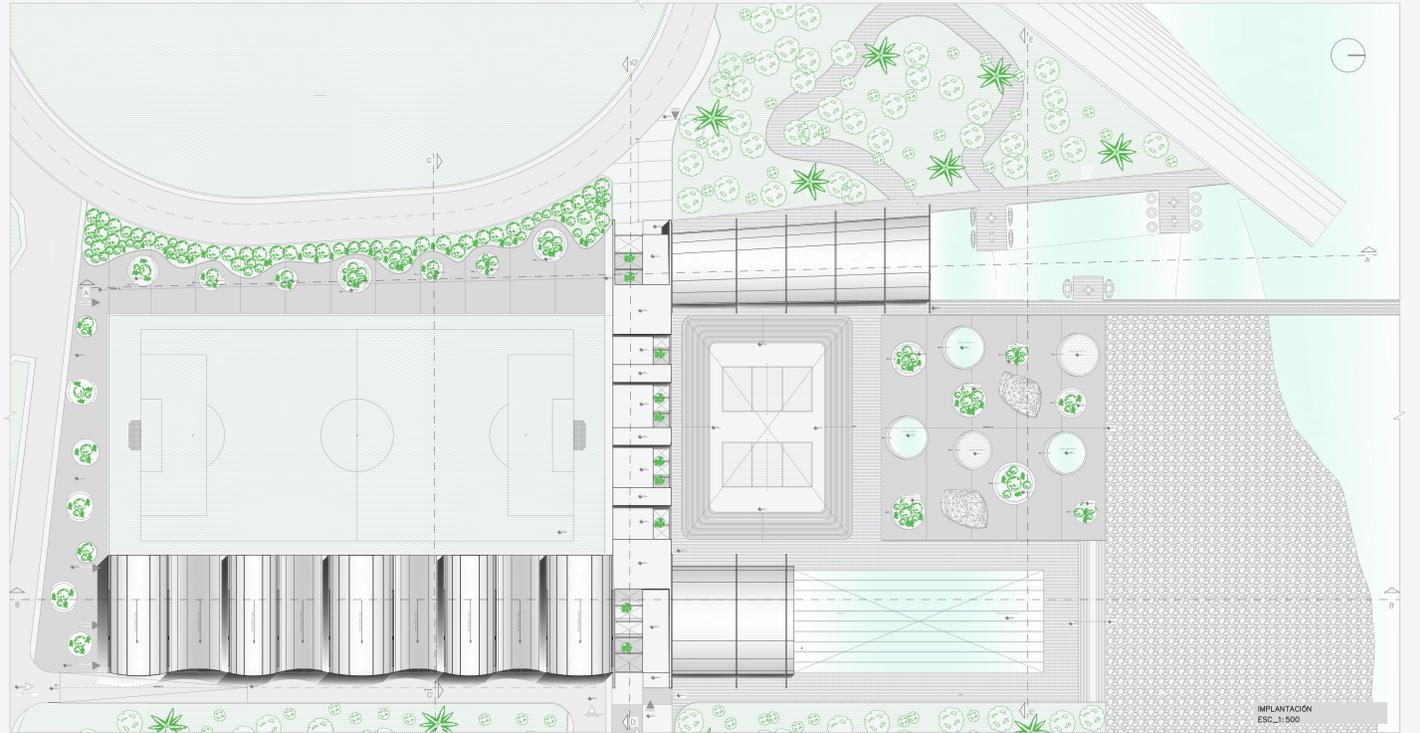


ESTRATEGIA DE EMPLAZAMIENTO

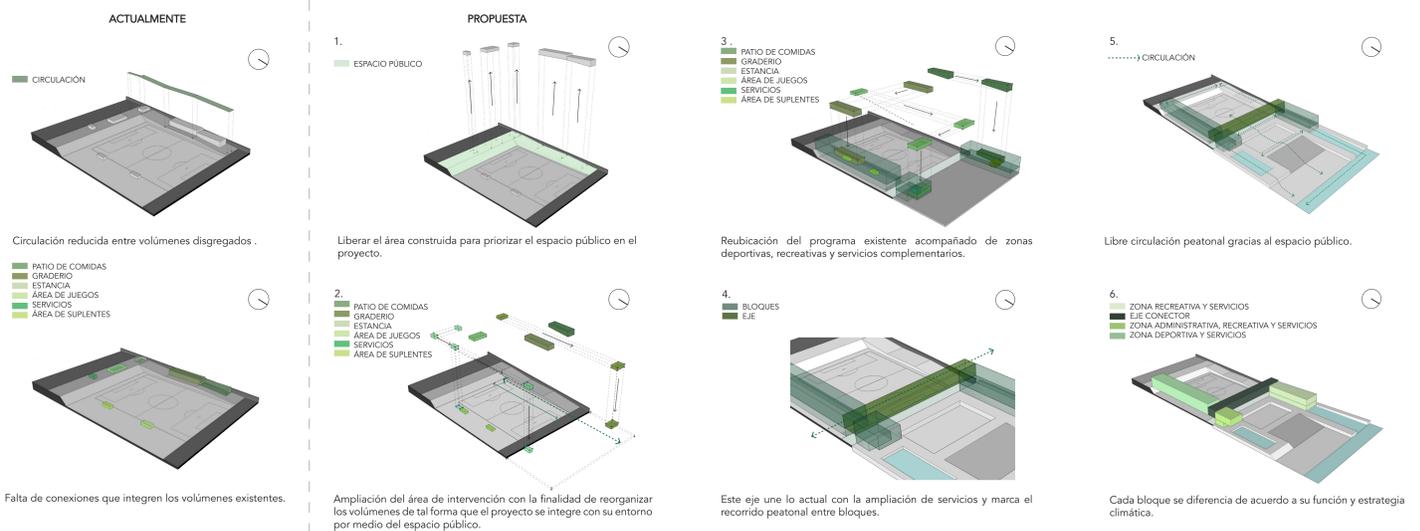

PLANTA BAJA GENERAL

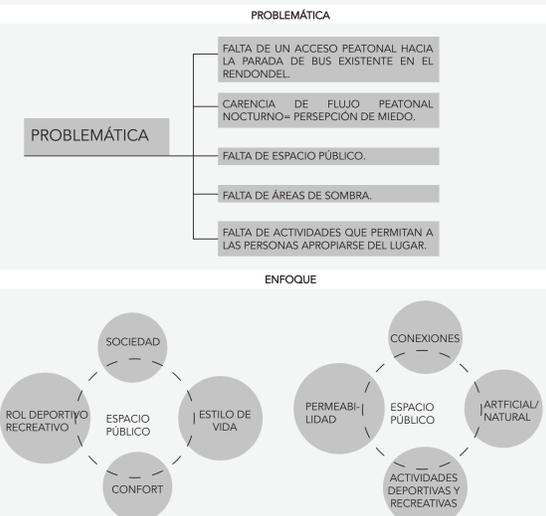

PLANTA ALTA GENERAL

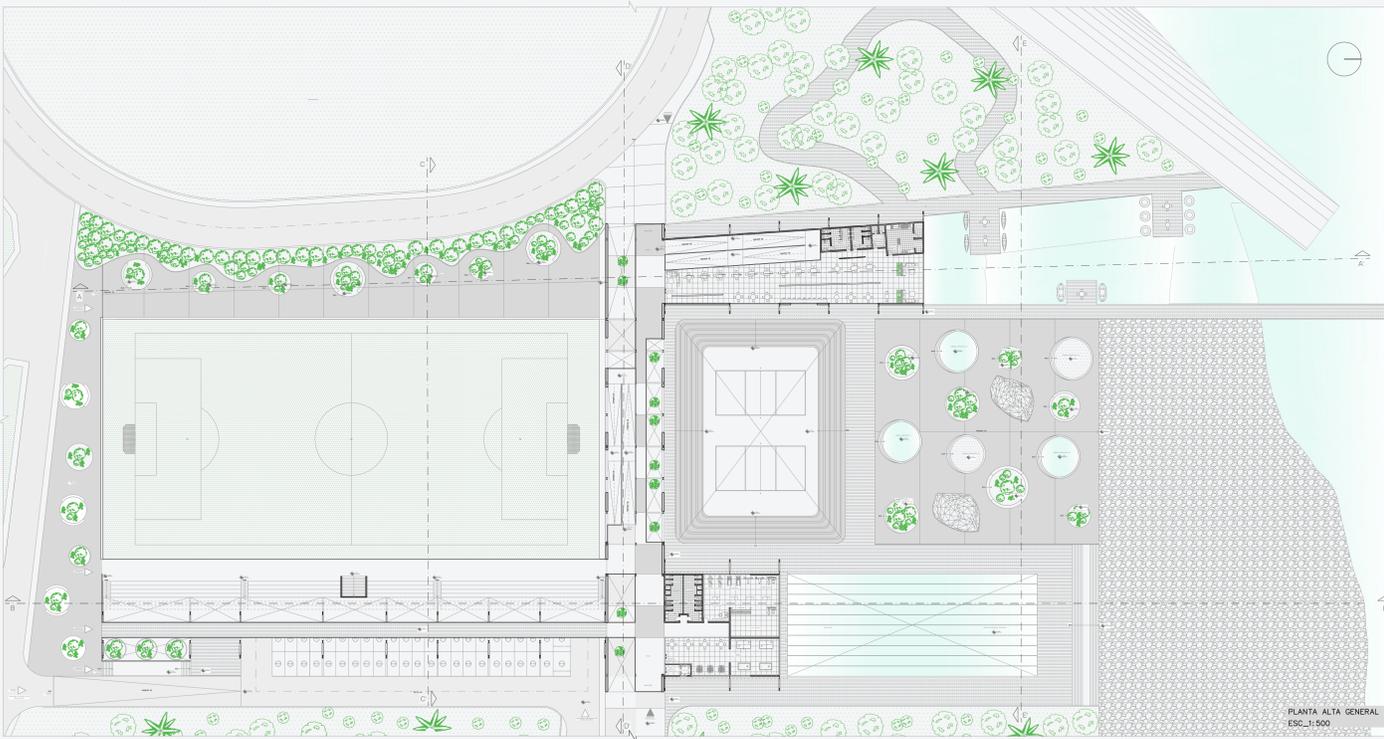


VISTA EXTERIOR DE ÁREA DE NIÑOS Y MUELLE



VISTA DE ESTADIO




ESTRUCTURA GENERAL

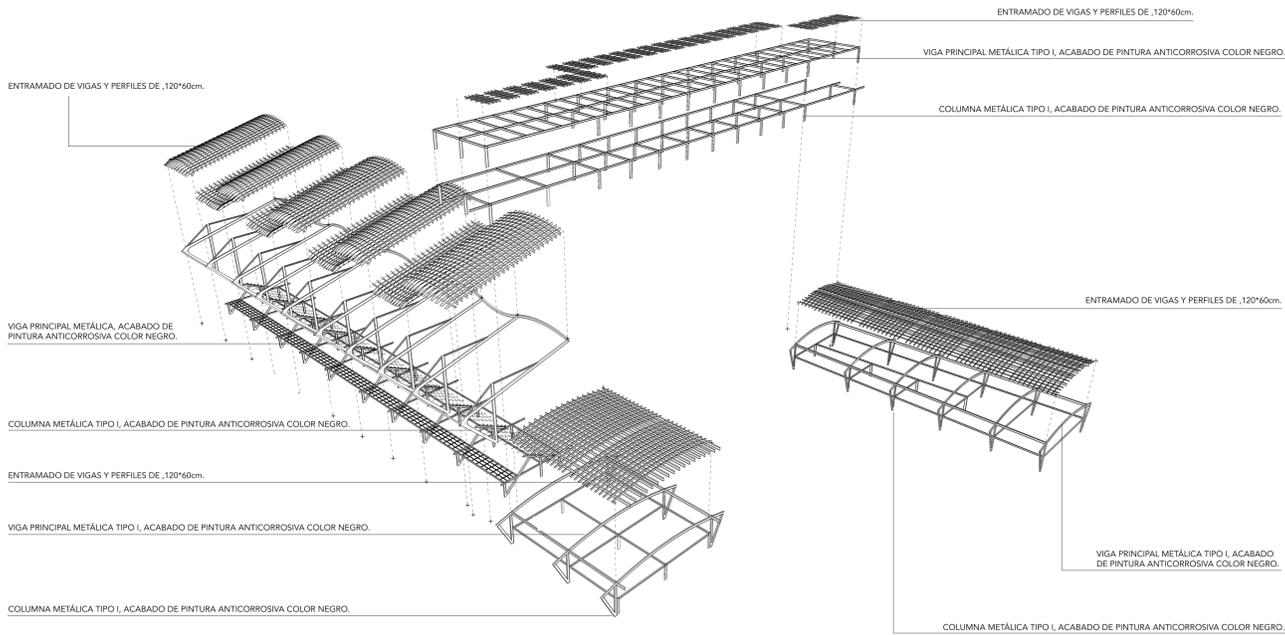

VISTA INTERIOR DE PLANTA ALTA DEL EJE PEATONAL



CORTES

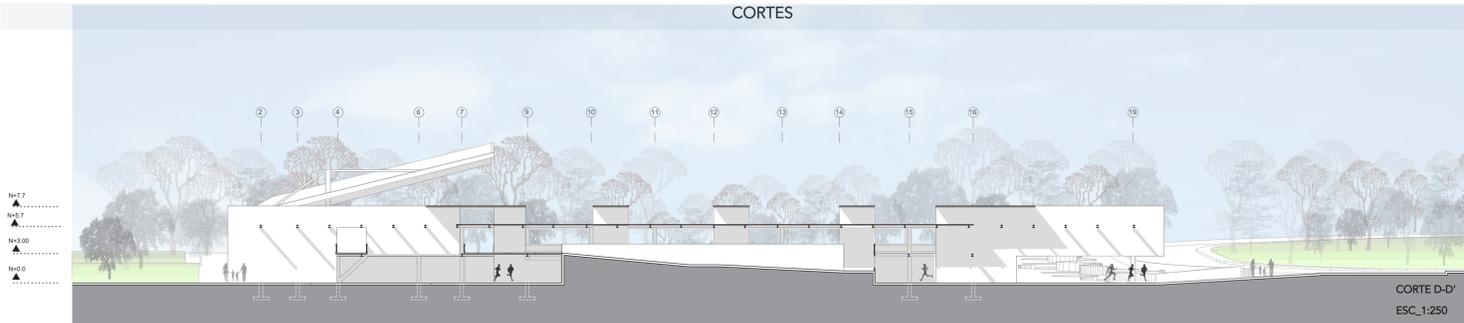


VISTA EXTERIOR DE ÁREA DEPORTIVA Y RECREATIVA



FACHADAS



FACHADA NORTE
ESC. 1:250

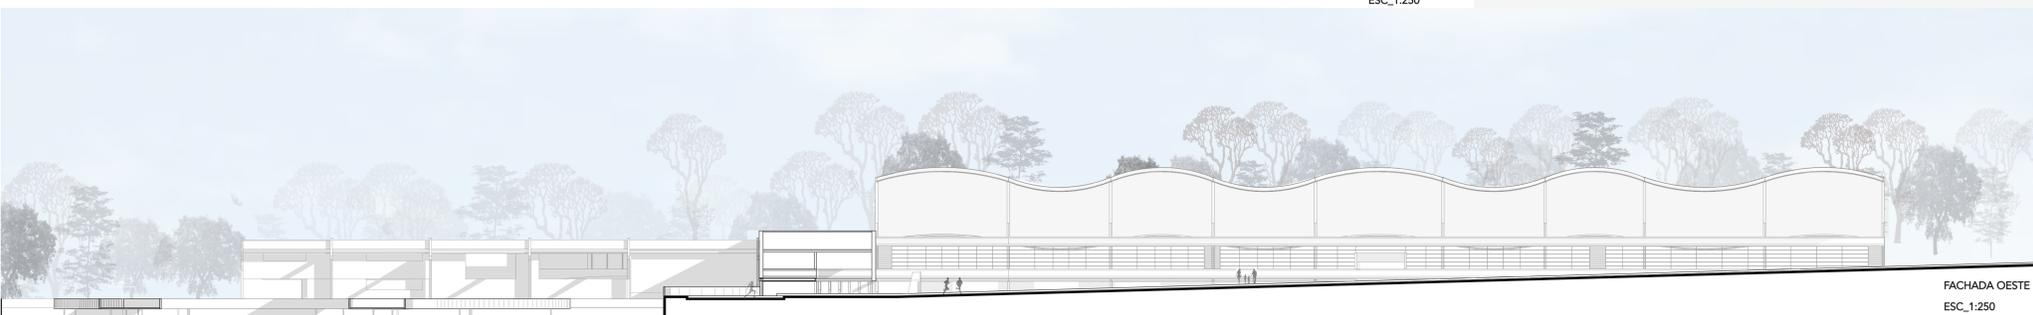

FACHADA OESTE
ESC. 1:250