


# PROPUESTA ARQUITECTÓNICA

## Planta Baja General

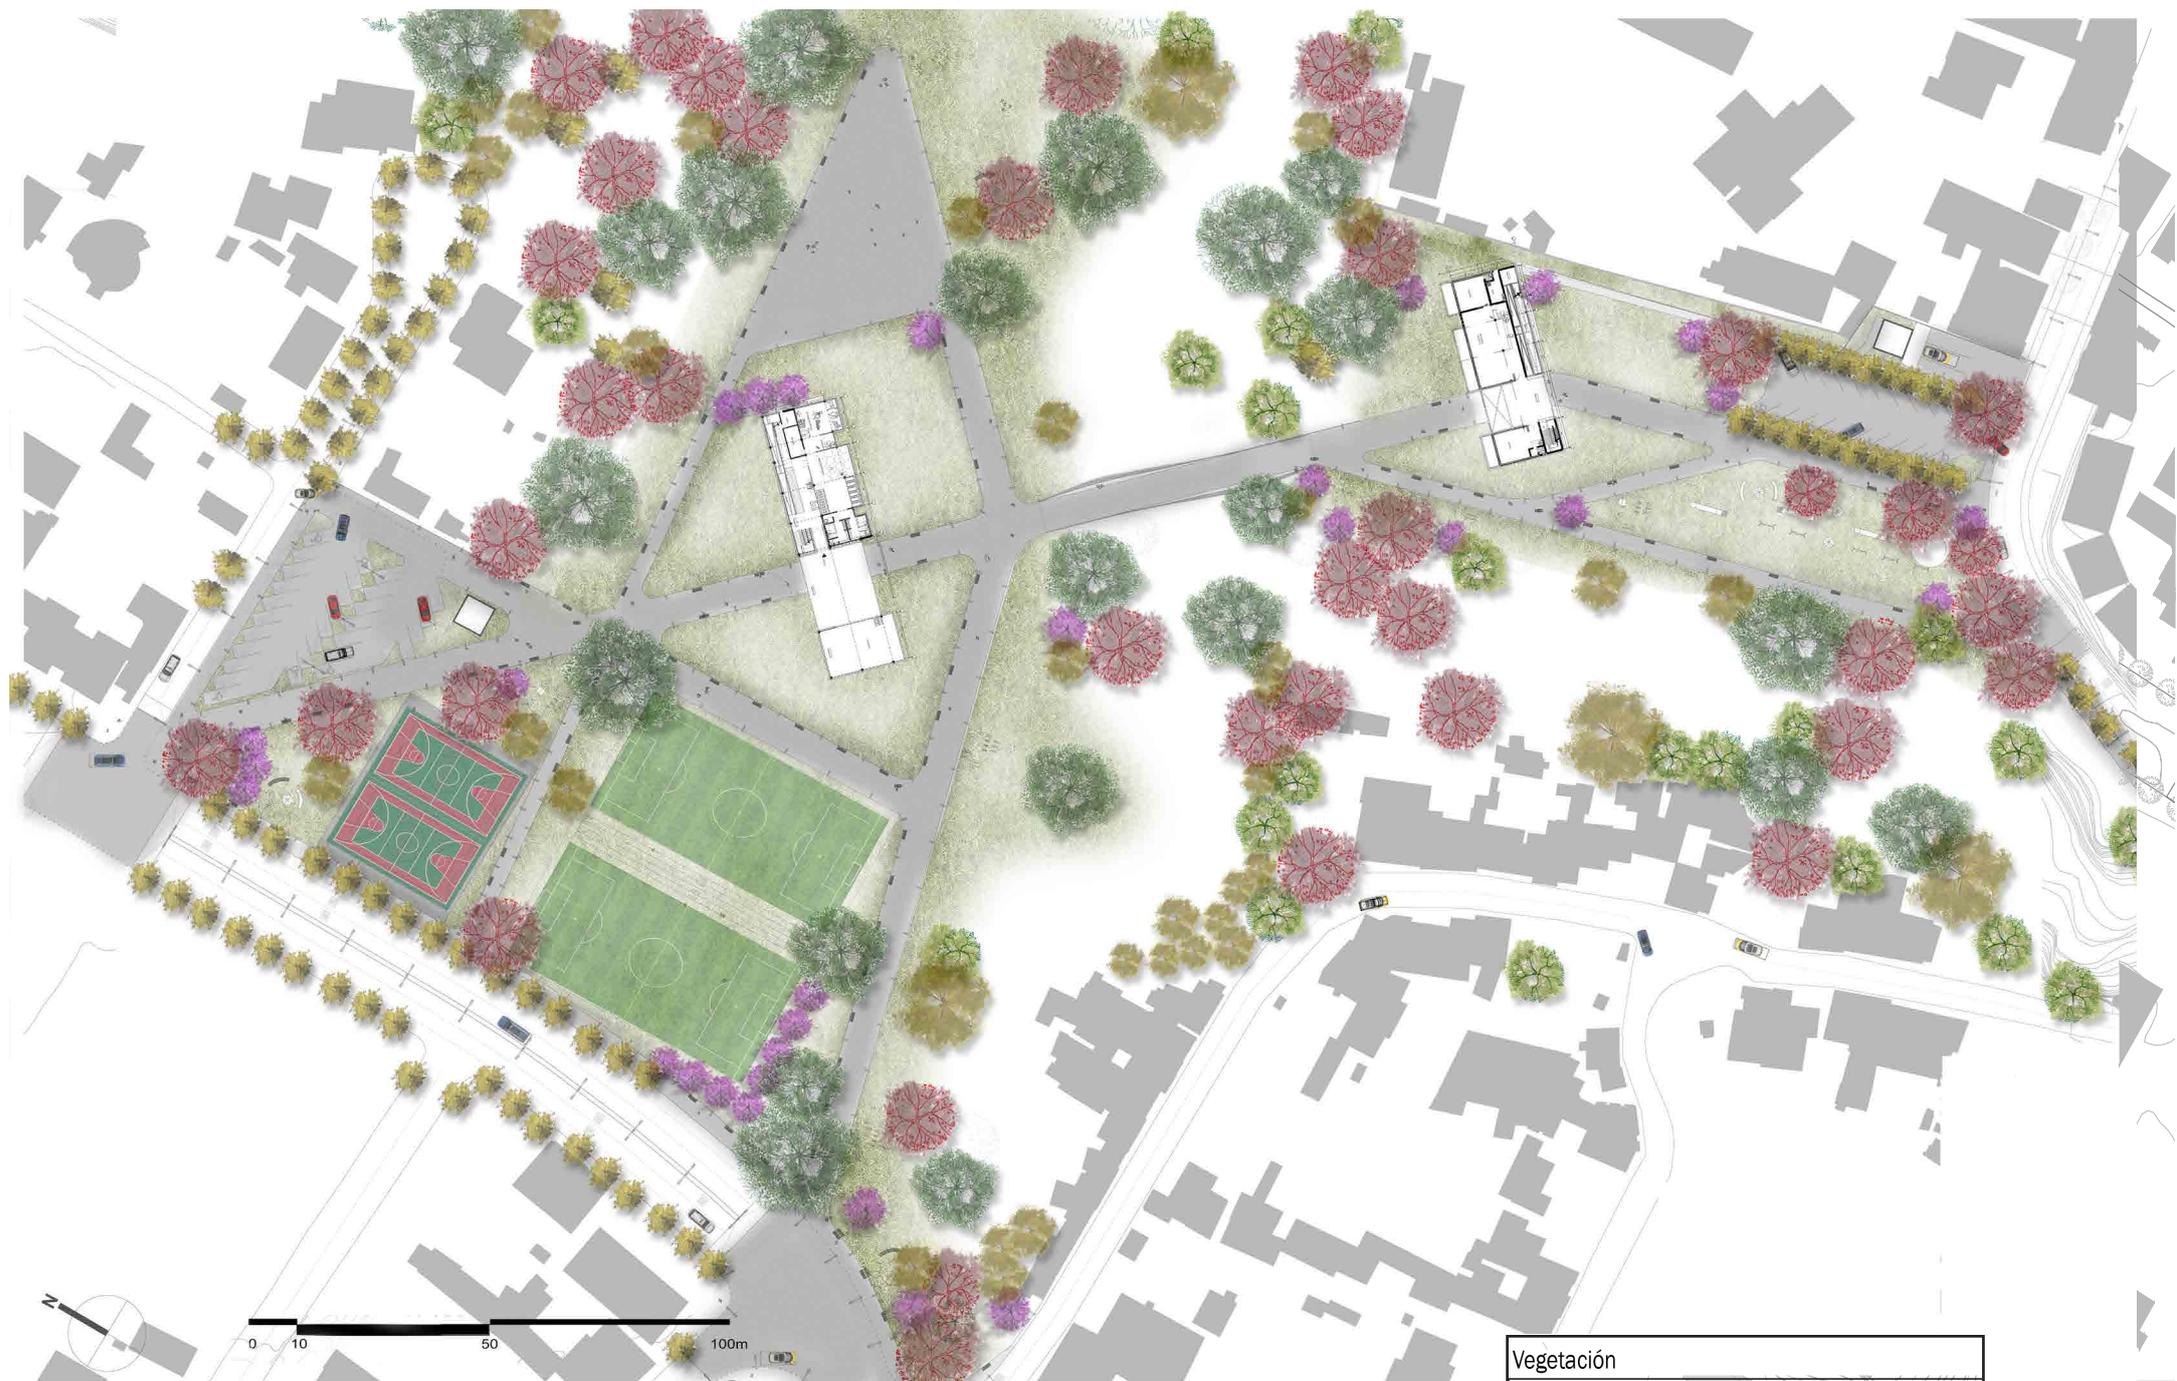

Fuente: el Autor

Vegetación	
	Grama
	Acera de Adoquines
	Concreto
	Madera
	Eucalyptus globulus (Eucalipto)
	Malaleuca amarillaris (Malaleuco)
	Eritrina edulis (Ceibo)
	Tabubua chrysantha (Guayacan)
	Jacaranda mimosifolia (Jacaranda)
	Pinus pinea (Pino)