


PROPUESTA ARQUITECTÓNICA

FACHADA DEL CONJUNTO

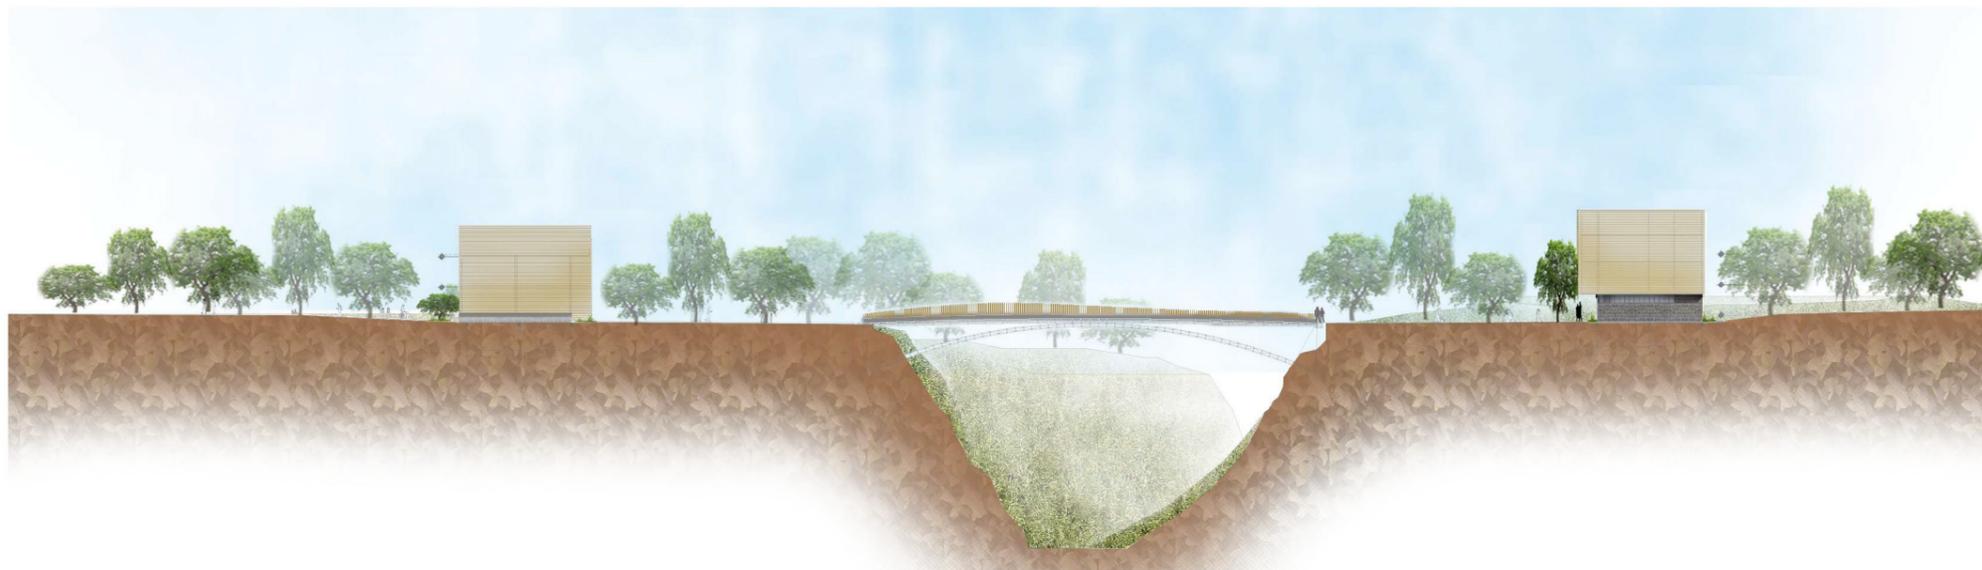

0 10 50 100m

CORTES DEL CONJUNTO



0 10 50 100m

CORTES I-I'



0 10 50 100m

CORTES J-J'

56

78