



SISTEMA CONSTRUCTIVO 1

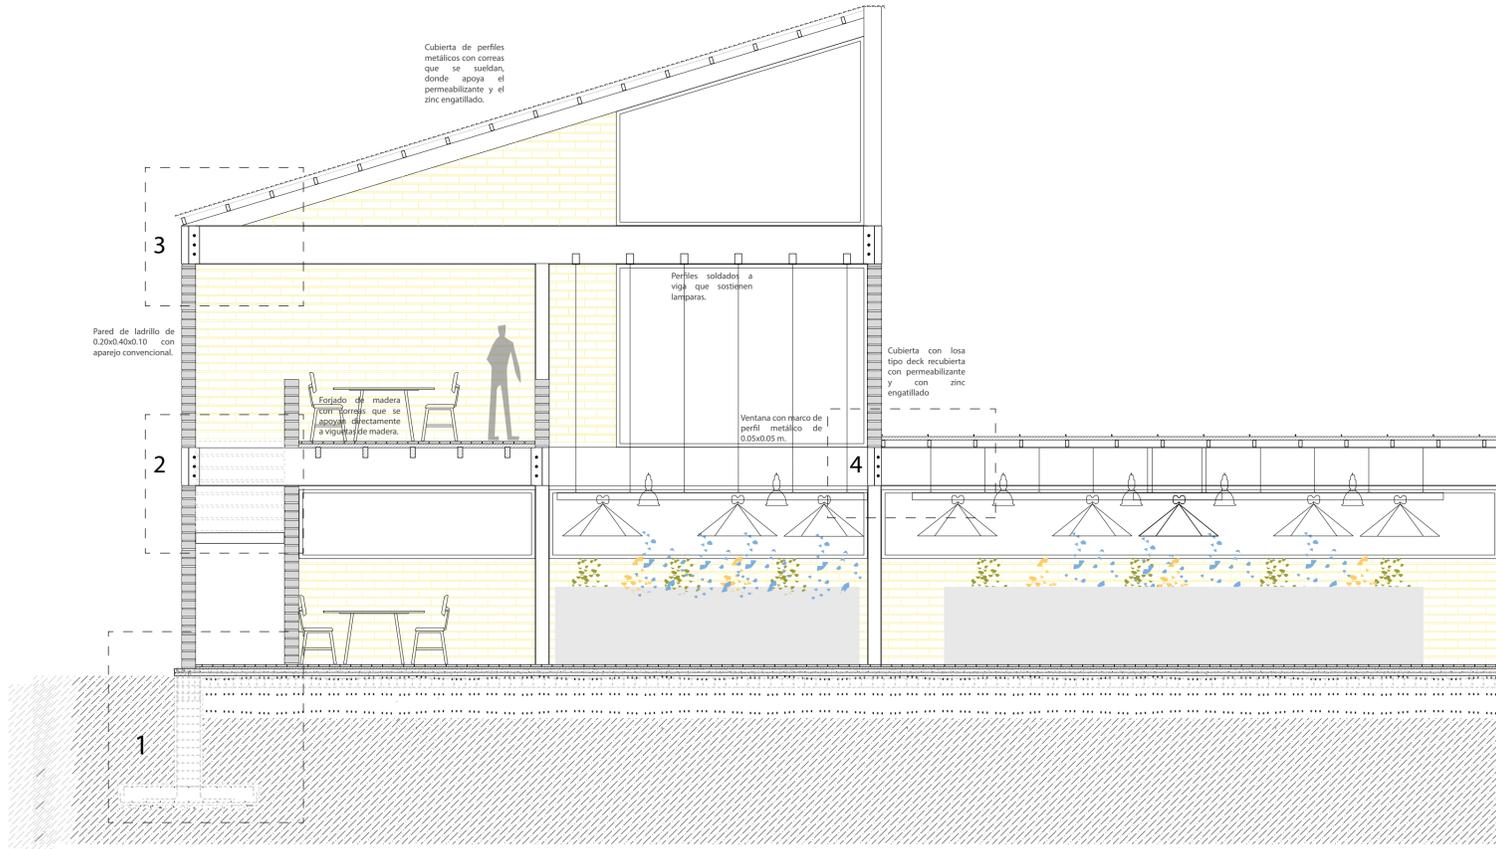

ESC 1:50

SISTEMA CONSTRUCTIVO 2

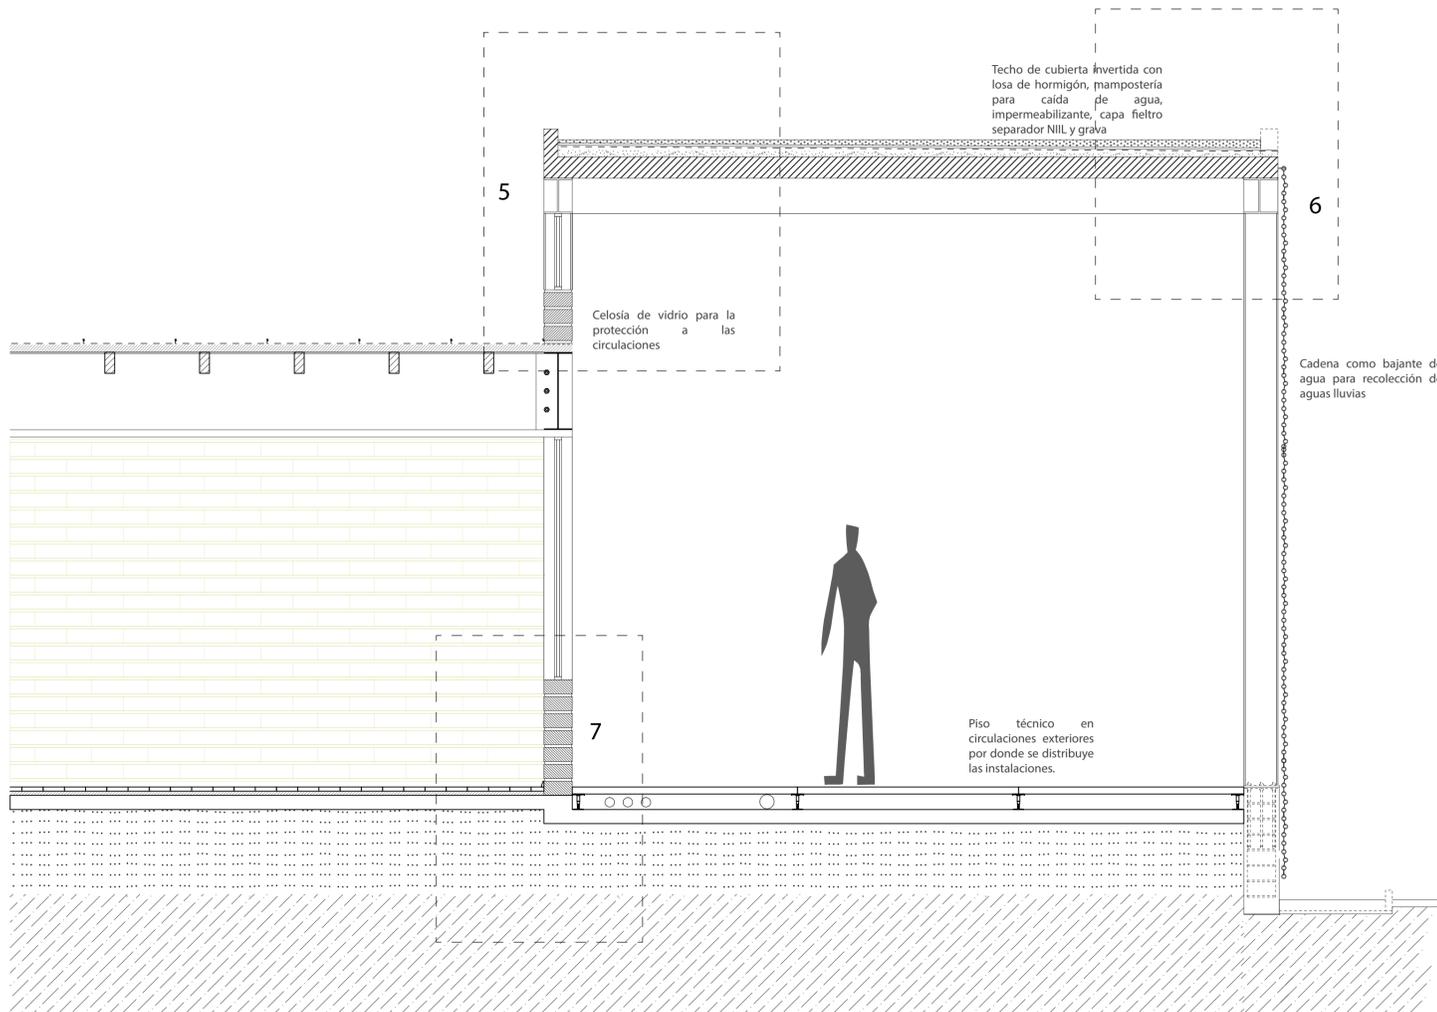

ESC 1:25

LEYENDA

A Ladrillo mampón	A Ladrillo mampón	A Ladrillo mampón				
B Mampostería.	B Mampostería.	B Mampostería.				
C Forjado Madera.	C Viga de acero.	C Viga de acero.	C Viga de acero.			
D Placa de acero.	D Tornillos.	D Tornillos.	D Tornillos.	D Tornillos.	D Losa de hormigón.	D Contra piso.
E Contrapiso.	E Correas metálicas.	E Correas metálicas.	E Correas metálicas.	E Correas metálicas.	E Mampostería para bajantes	E Forjado de madera.
F Cuello de Columna.	F Impermeabilizante.	F Impermeabilizante.	F Impermeabilizante.	F Columna metálica.	F Impermeabilizante	F Columna metálica.
G Plinto.	G Zinc engatillado.	G Zinc engatillado.	G Zinc engatillado.	G Zinc engatillado.	G Geotextil NIIL	G Zinc engatillado.
	H Perfil metálico.	H Perfil metálico.	H Perfil metálico.	H MDF	H Grava	H Soporte piso técnico.
				I Perfil metálico ventana.	I Columna tipo I	I Perfil metálico ventana.
				J Vidrio.	J Cadena. bajante agua lluvia	J Vidrio.
						J Instalaciones.

