




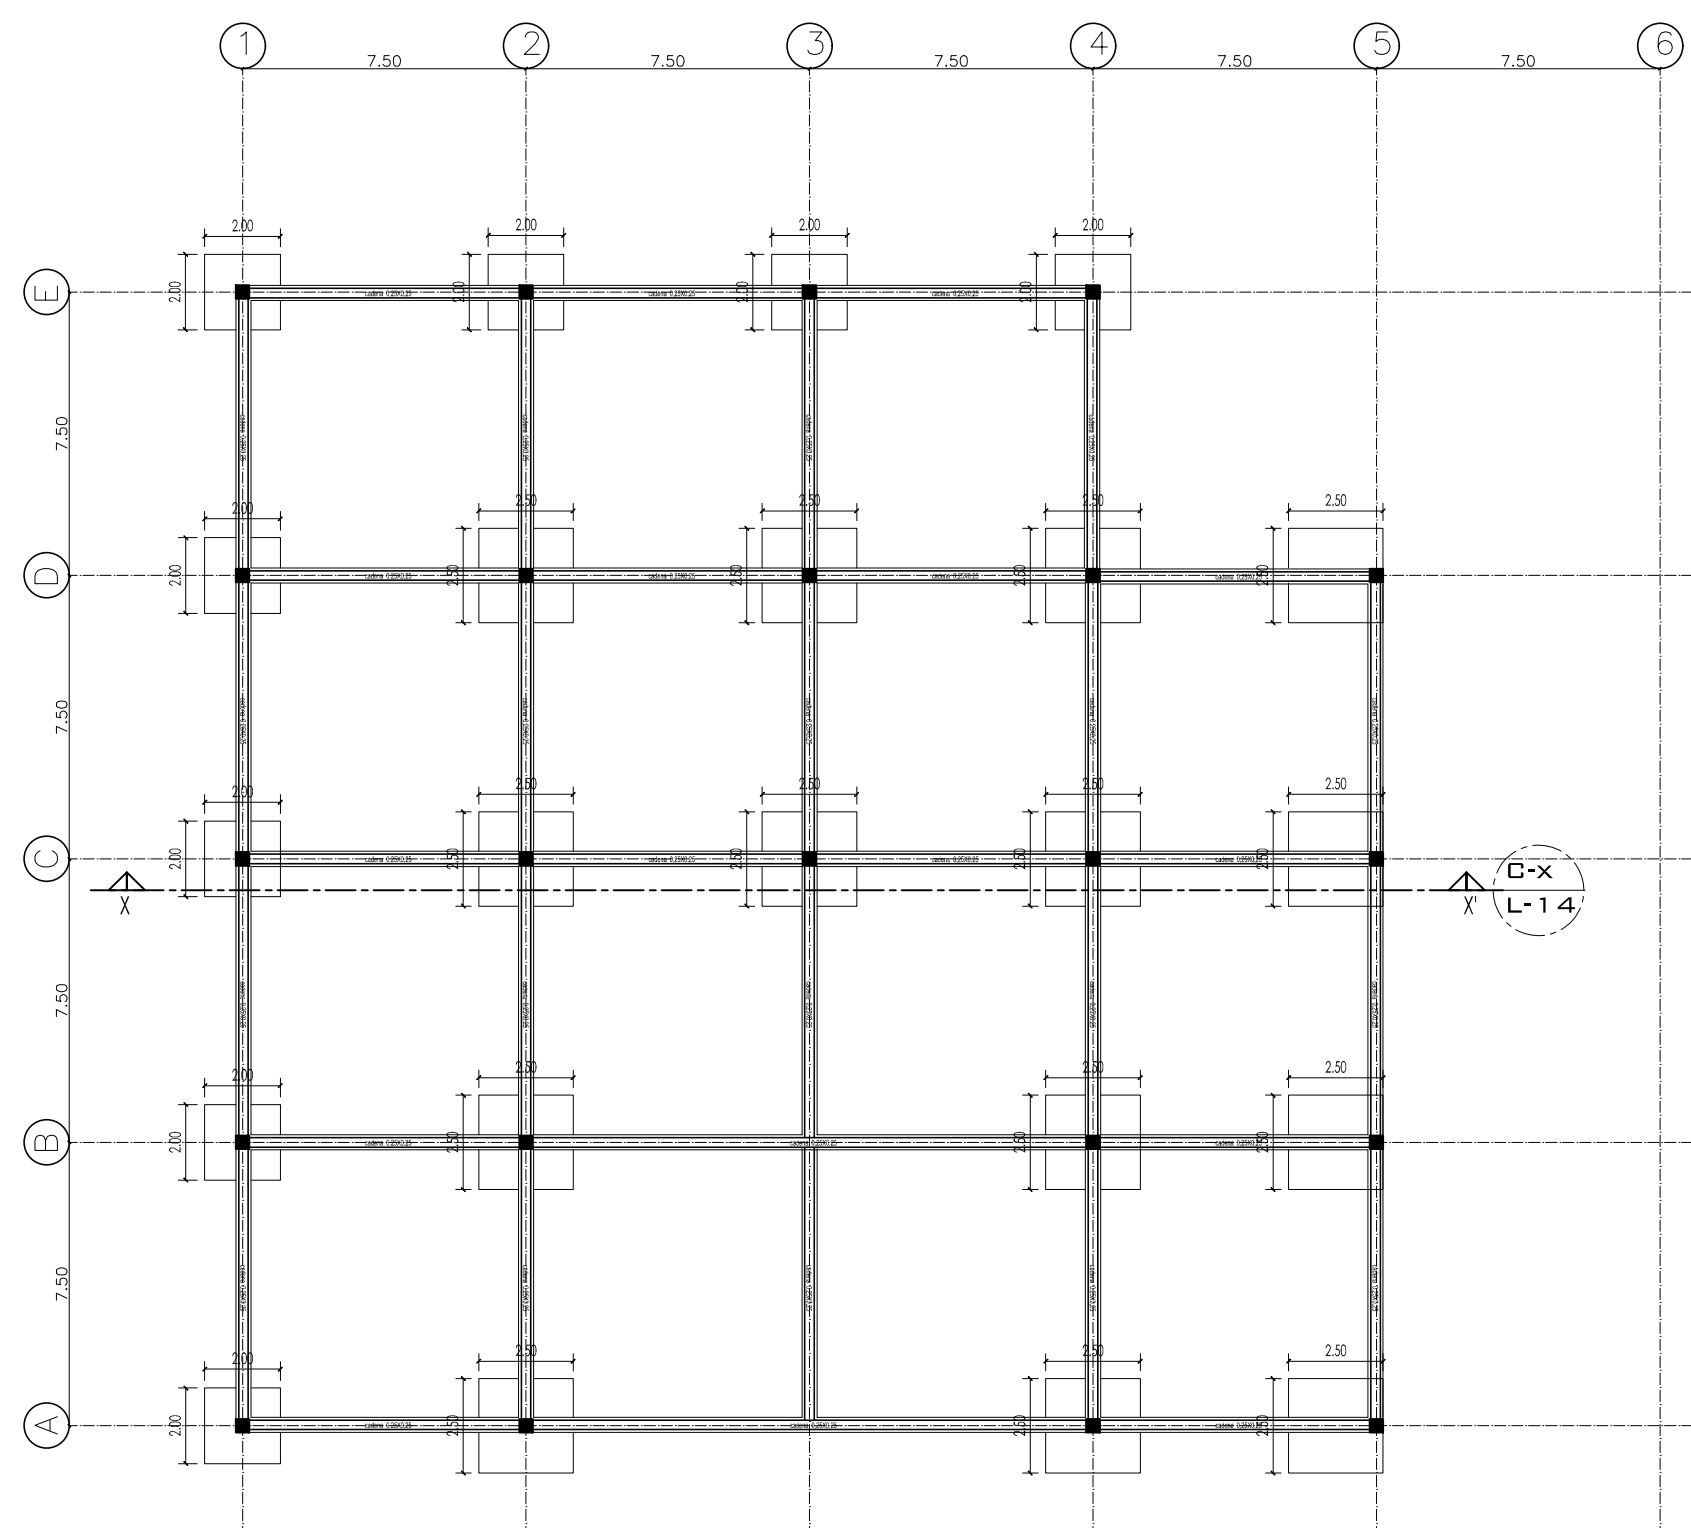


PLANTA CIMENTACION SUB-SUELO N-4,00 BLOQUE A
ESCALA 1 _____ 200 CONSTRUCTIVA

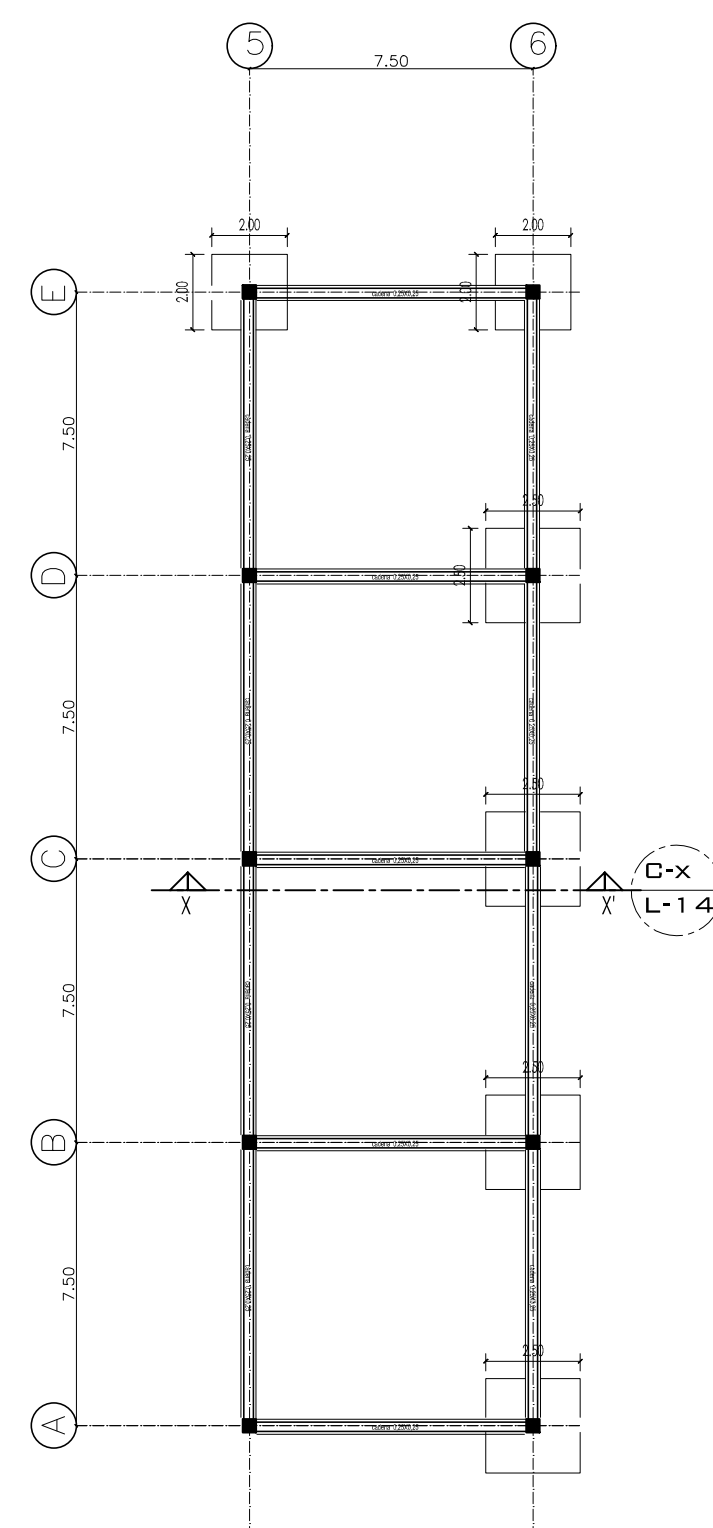


SUB-SUELO N-4,00
ESCALA 1 _____ 200 CONSTRUCTIVA

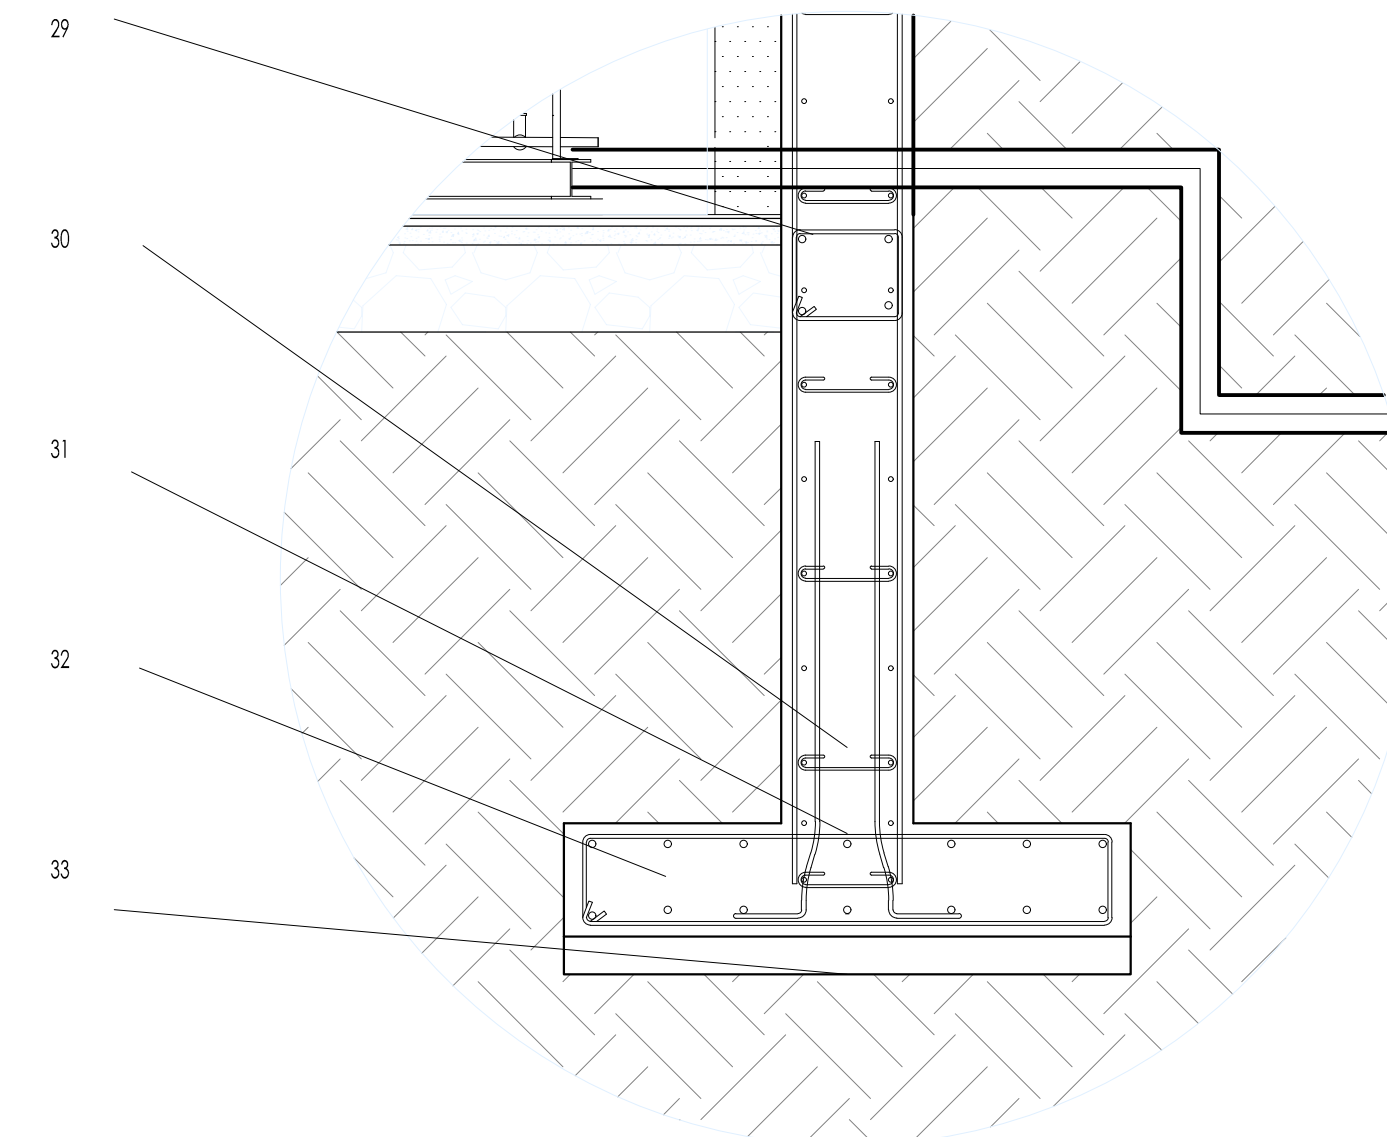


DETALLE 2 DE PLINTOS Y MUROS
ESCALA 1 _____ 20 ESTRUCTURAL

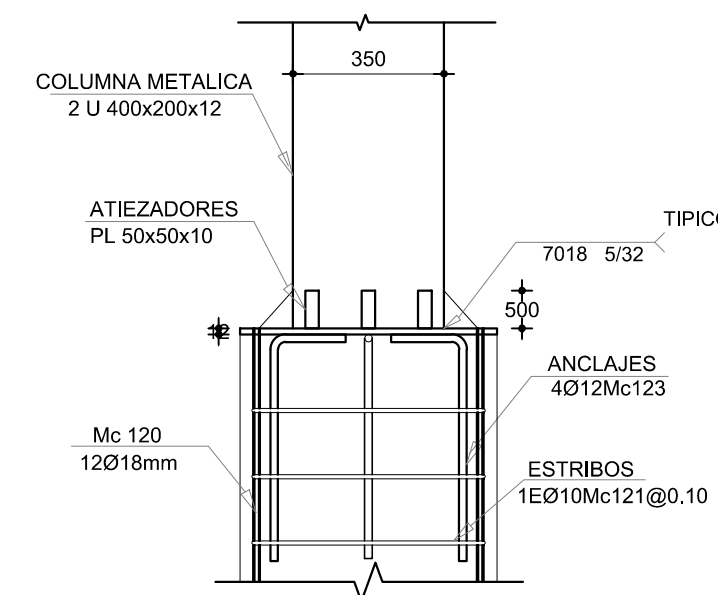


PLACA - PEDESTAL
ESCALA 1 _____ 20 ESTRUCTURAL

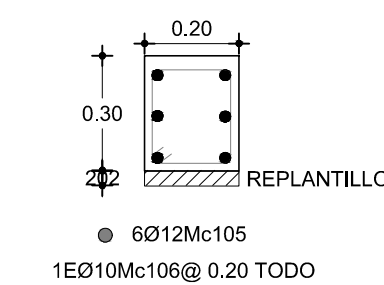


CADENA DE AMARRE
ESCALA 1 _____ 20 ESTRUCTURAL

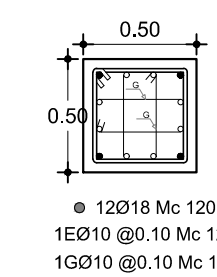


PLANTA PEDESTAL
ESCALA 1 _____ 20 ESTRUCTURAL

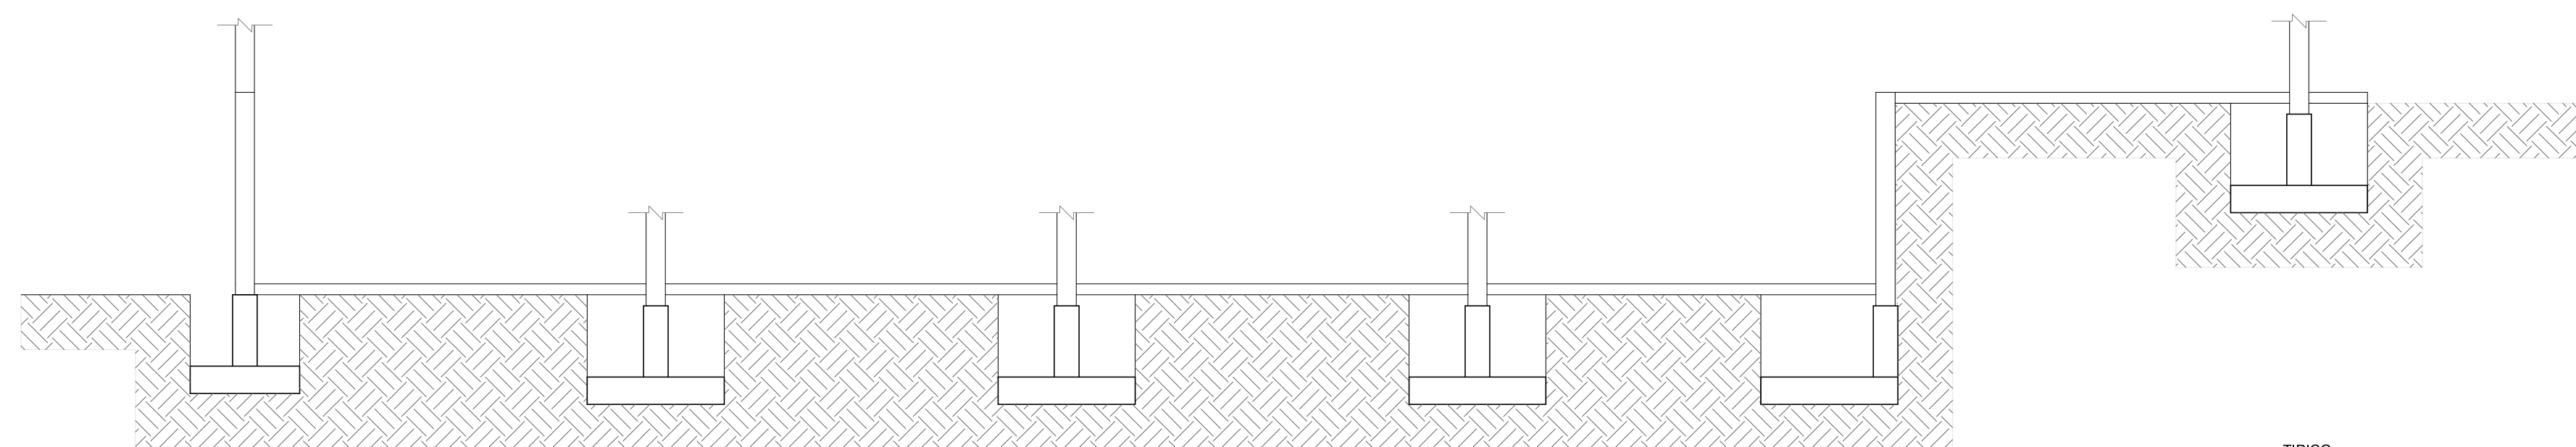


CORTE X -X' N-4,00
ESCALA 1 _____ 100 ESTRUCTURAL

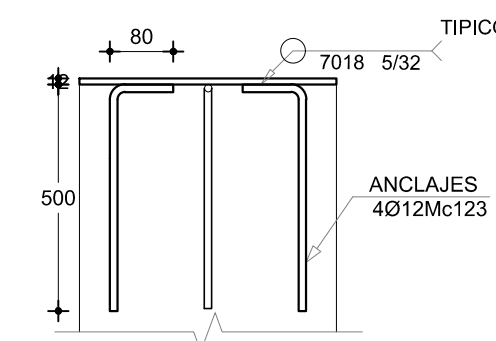

DETALLE DE ANCLAJES
ESCALA 1 _____ 20 ESTRUCTURAL

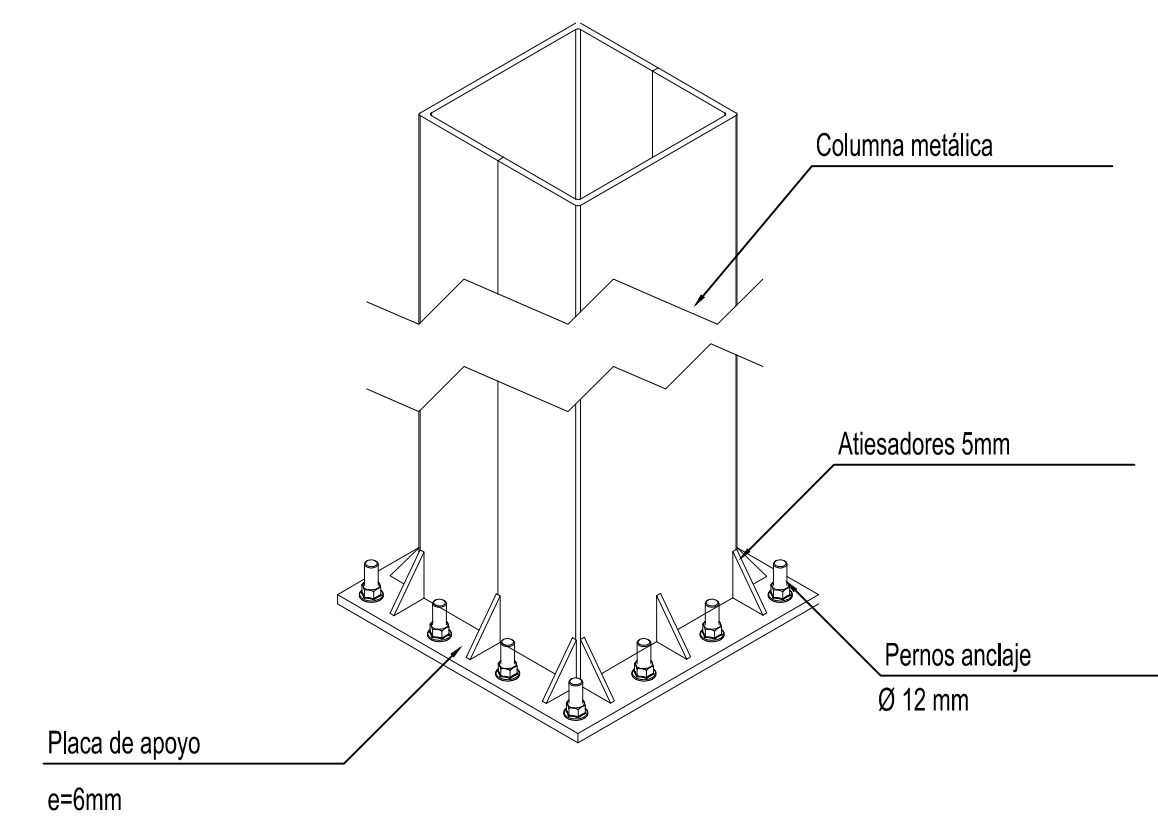

ISOMETRIA COLUMNA
ESCALA 5 / E ESTRUCTURAL

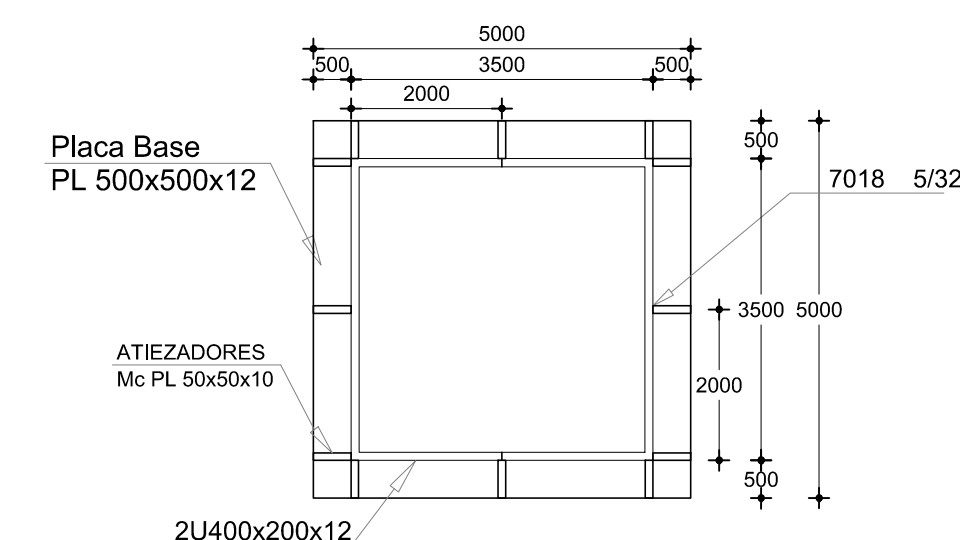

DETALLE PLACA COLUMNA
ESCALA 1 _____ 20 ESTRUCTURAL