


SIMBOLOGIA	
	TUBERIA PVC 50MM.
	TUBERIA PVC 100MM.
	SUMIDERO DE PISO
	CAJA DE REVISION 60 x 60 cm.
	DESAGUA 50MM.
	BAJANTE AGUA LLUVIA

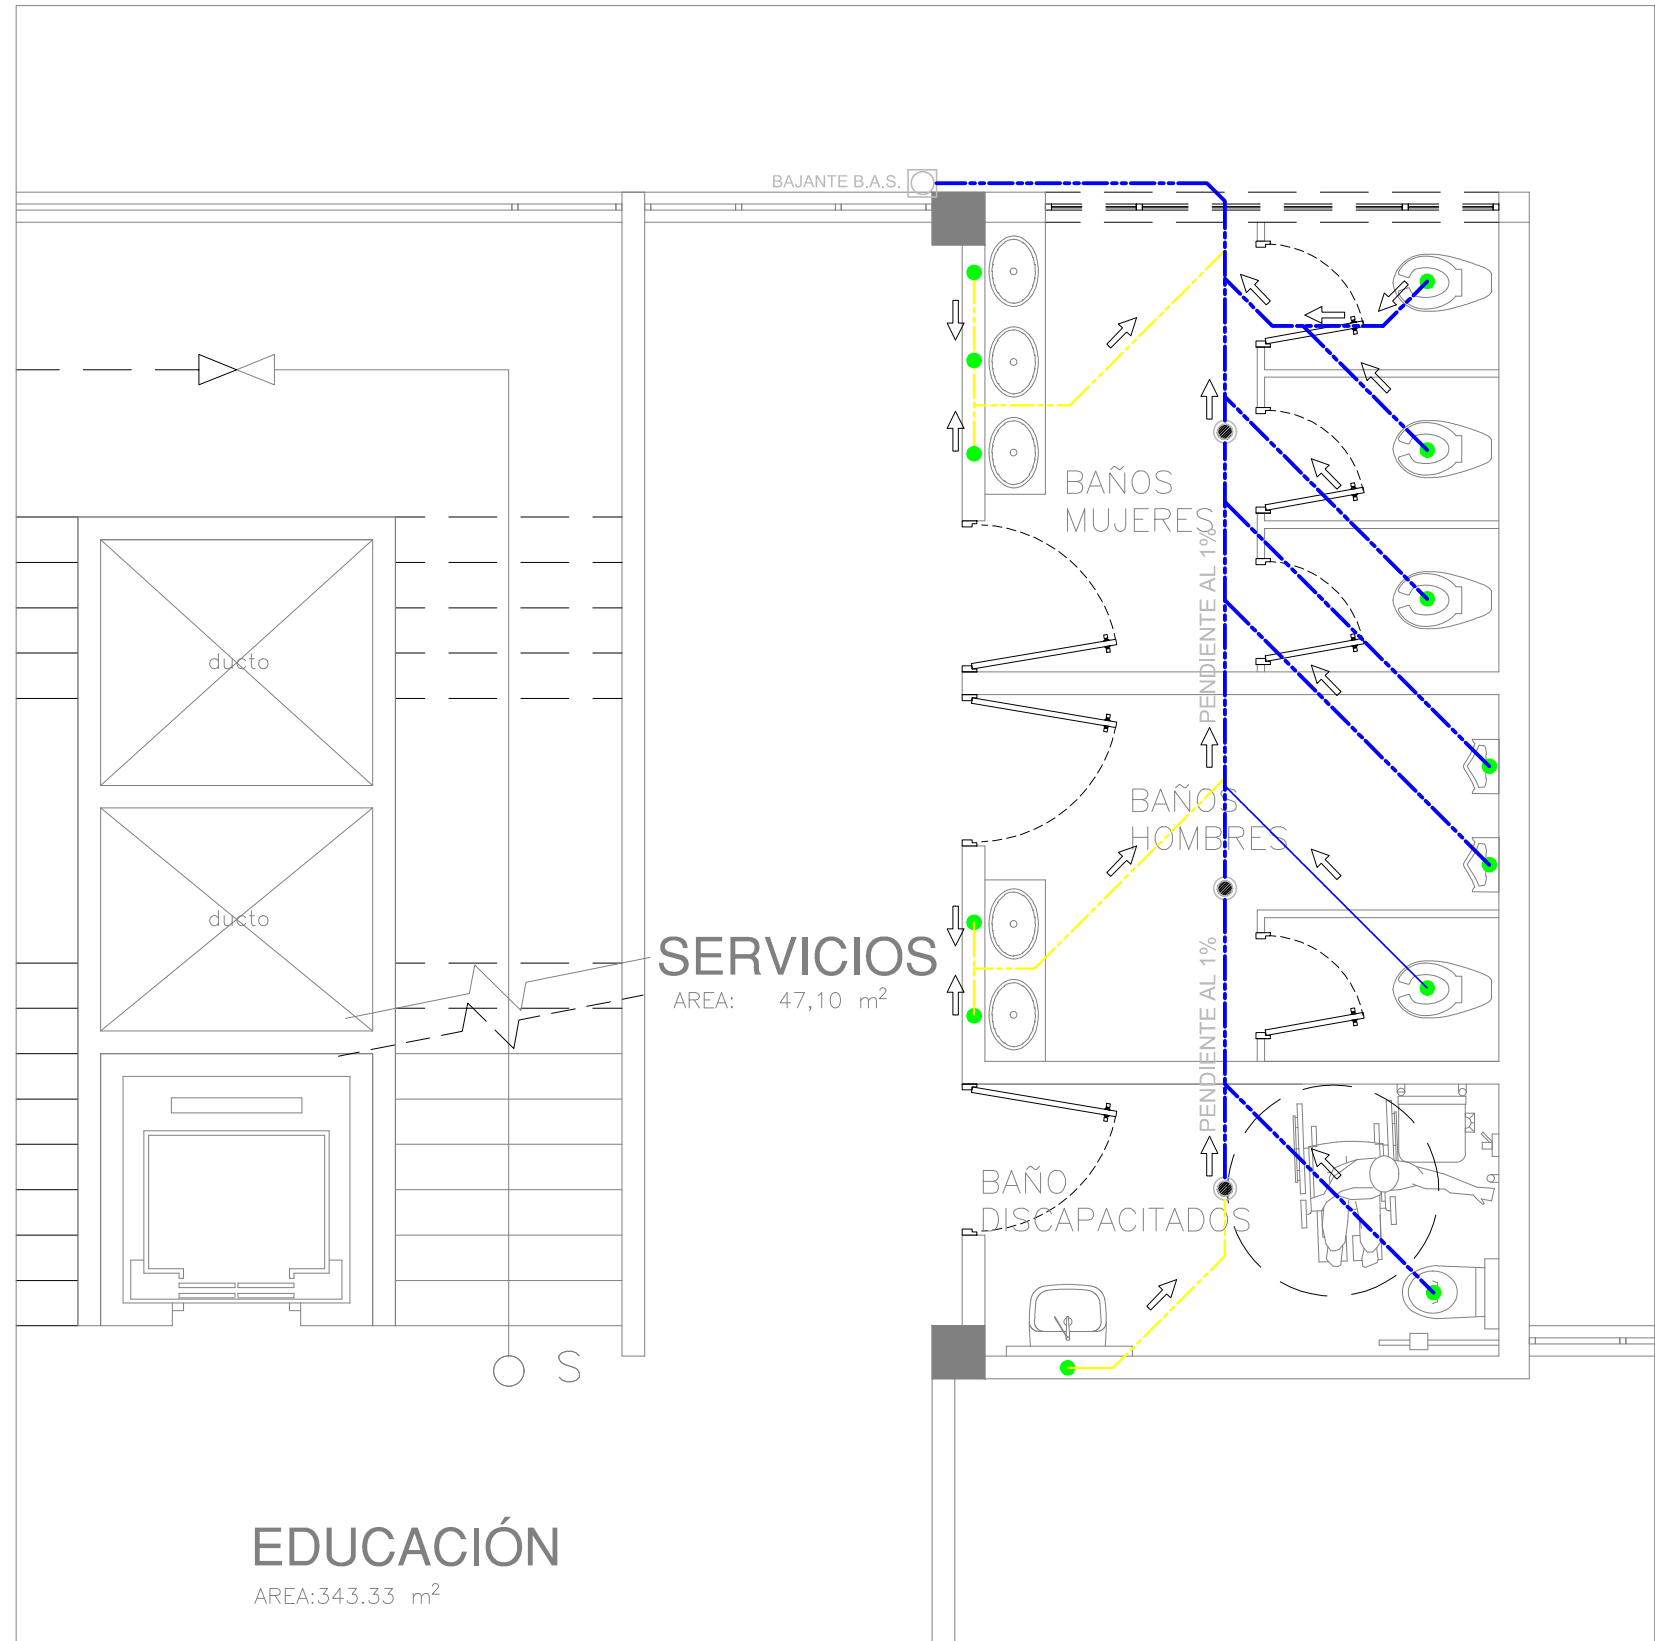


PLANTA TIPO INSTALACIONES SANITARIAS
BLOQUE A

ESCALA 1 : 200 INSTALACIONES




PLANTA TIPO INSTALACIONES SANITARIAS
BLOQUE B

ESCALA 1 : 200 INSTALACIONES

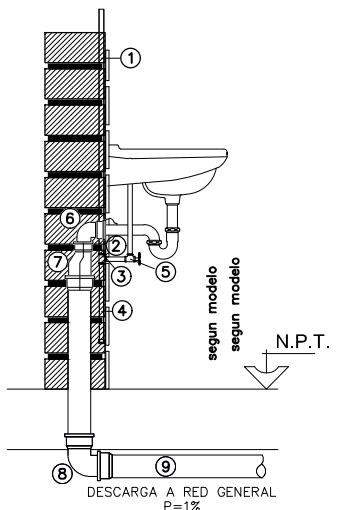

- 1 Tubo de cobre Ø3/4"
- 2 Tee de cobre Ø3/4"
- 3 Adaptador SO-RO 3/4"x1/2"
- 4 Amortiguador Long=25cm
- 5 Llave angular
- 6 Codo de P.V.C. de 90° Ø 50mm
- 7 Reductor de P.V.C. Ø 75 a 50mm
- 8 Codo de P.V.C. de 90° Ø 75mm
- 9 Tubo de P.V.C. Tipo B Ø 75mm

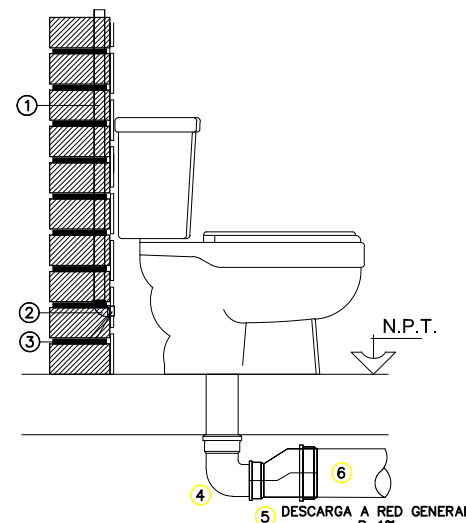

- 1 Tubo de cobre Ø3/4"
- 2 Codo de cobre de 90° Ø3/4"
- 3 Adaptador SO-RO 3/4"x1/2"
- 4 Codo de P.V.C. de 90° Ø 110mm
- 5 Reductor de P.V.C. Ø 160 a 110mm
- 6 Tubo de P.V.C. Tipo B Ø 160 mm

DETALLE VALVULA