



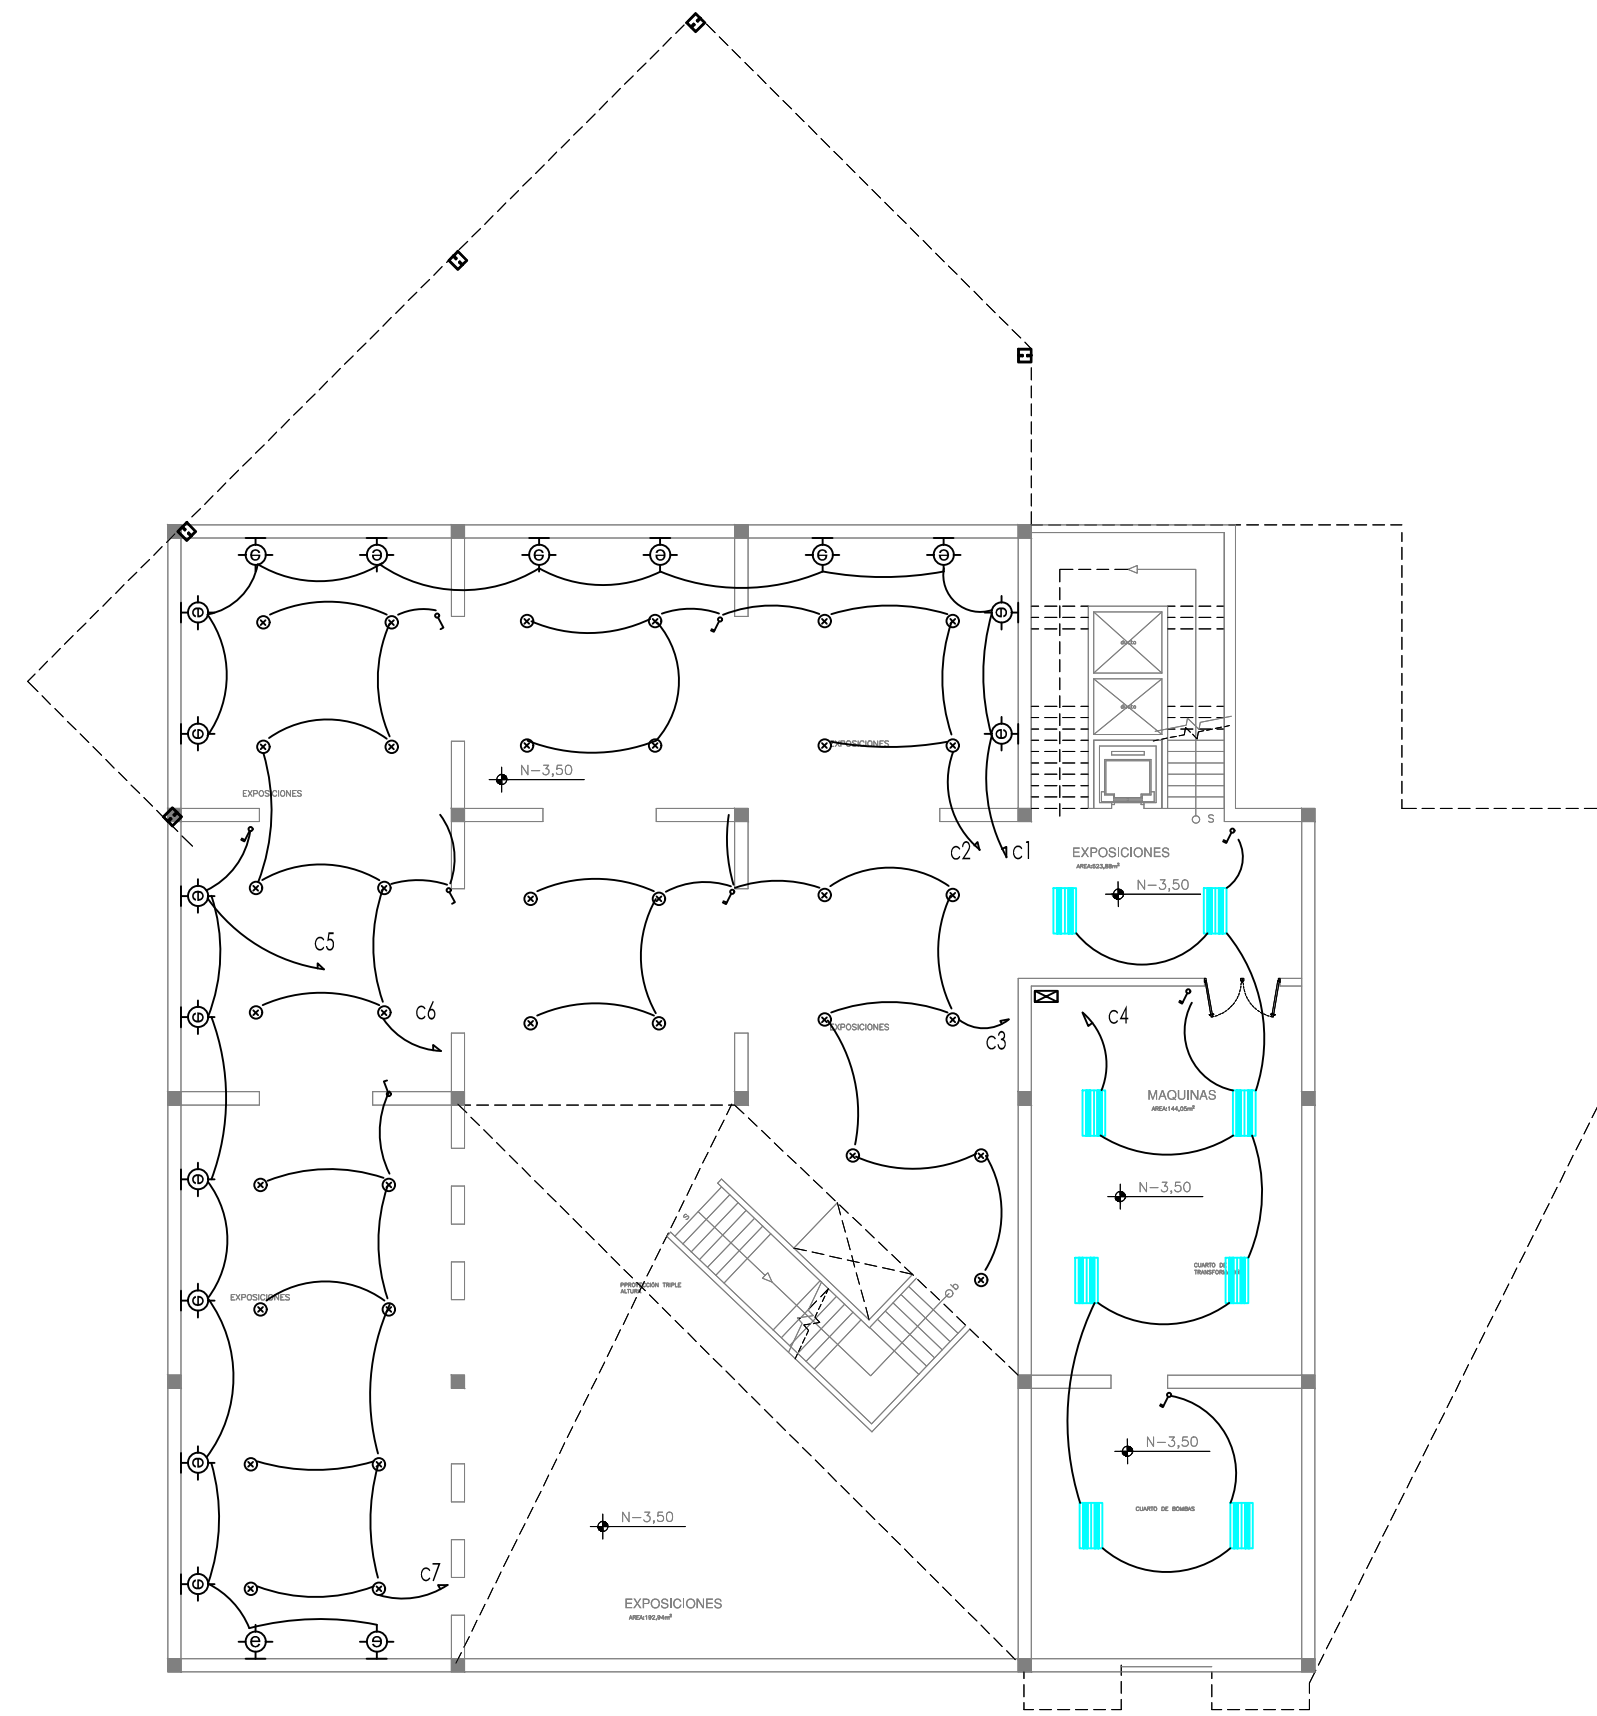

SIMBOLOGIA

- INTERRUPTOR SIMPLE
- INTERRUPTOR DOBLE
- INTERRUPTOR TRIPLE
- INTERRUPTOR COMUTADOR
- CÍRCULOS DE ILUMINACIÓN 2X12
- NÚMERO DE CIRCUITO
- TABLERO DE DISTRIBUCIÓN NORMAL
- LUMINARIA TIPO COLGANTE 0,25X0,40 m, 2559 LUMEN, 55w.
- LUMINARIA LED EMPOTRABLE 3500 LUMEN, 35w
- LUMINARIA REDONDA DIRIGIBLE PARA EMPOTRAR 7w
- DETECTOR DE MOVIMIENTO, ALCANCE 15 m.- 180 GRADOS
- APLIQUE DE PARED PARA INTERIOR, 60 w.
- APLIQUE DE PARED PARA EXTERIOR, 100 w.
- LUMINARIA TIPO CAMPANA DE 274 W, FLUJO LUMINOSO LAMPARA 20000 LUMEN
- LUMINARIA TIPO DOWN LIGHT, 28 W, FLUJO LUMINOSO 2000 LUMEN/LAMPARA
- LUMINARIA TIPO HORIZONTAL COLGANTE
- LUMINARIA TIPO DÍCROICO

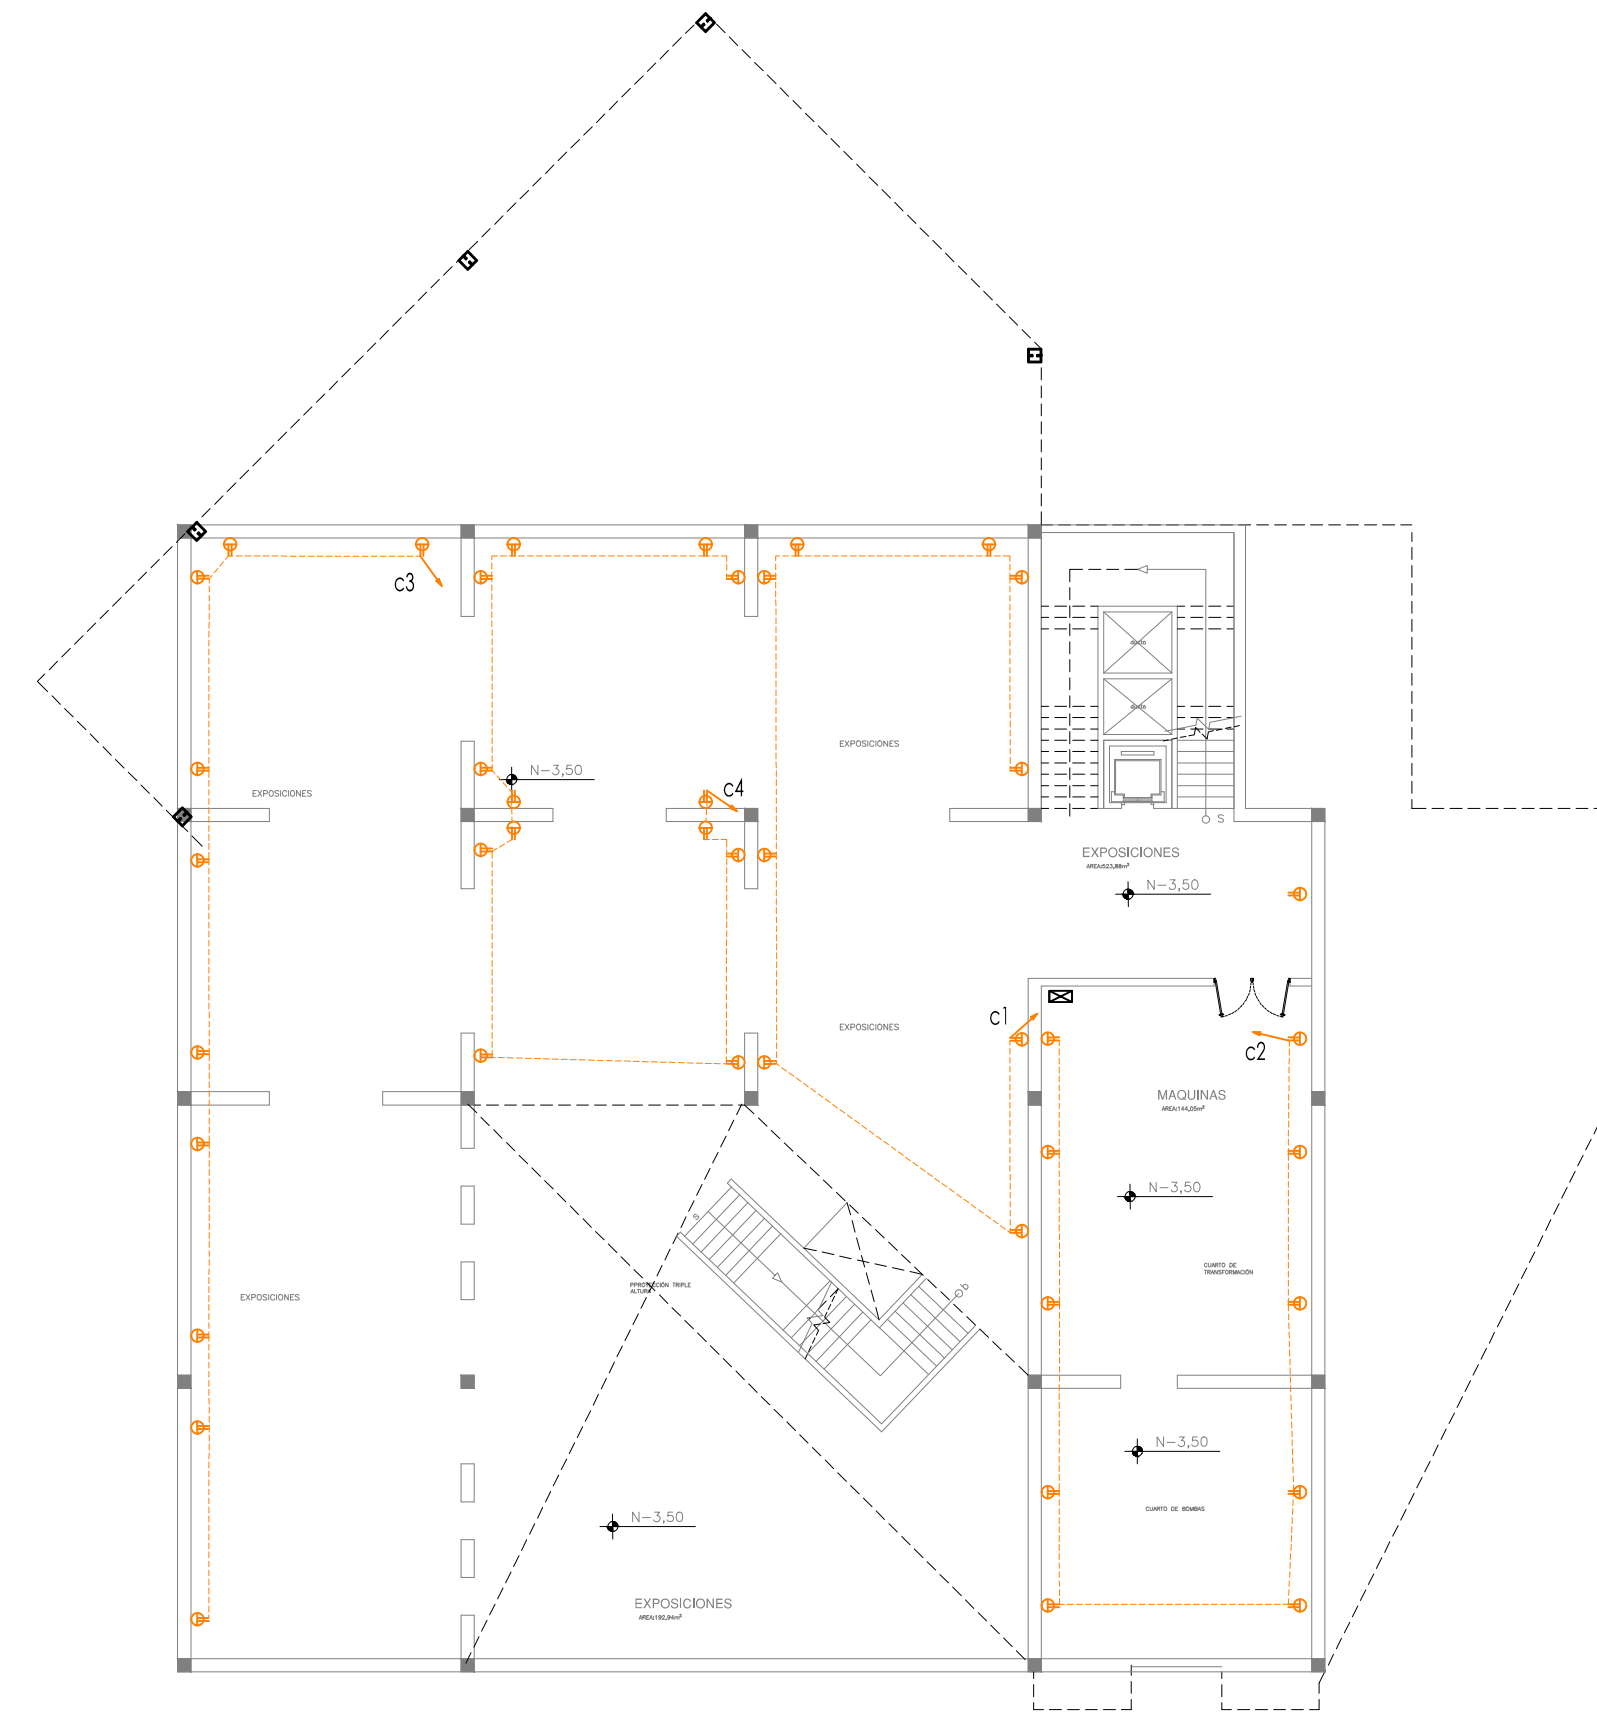

SIMBOLOGIA

- Toma corriente doble polarizado
- Circuito de tomacorriente normal (2x12+14)81/2"
- Toma corriente piso
- Número de circuitos.
- Tablero de distribución
- Disyuntor termomagnético, tipo clase C.
- Puesta a tierra

