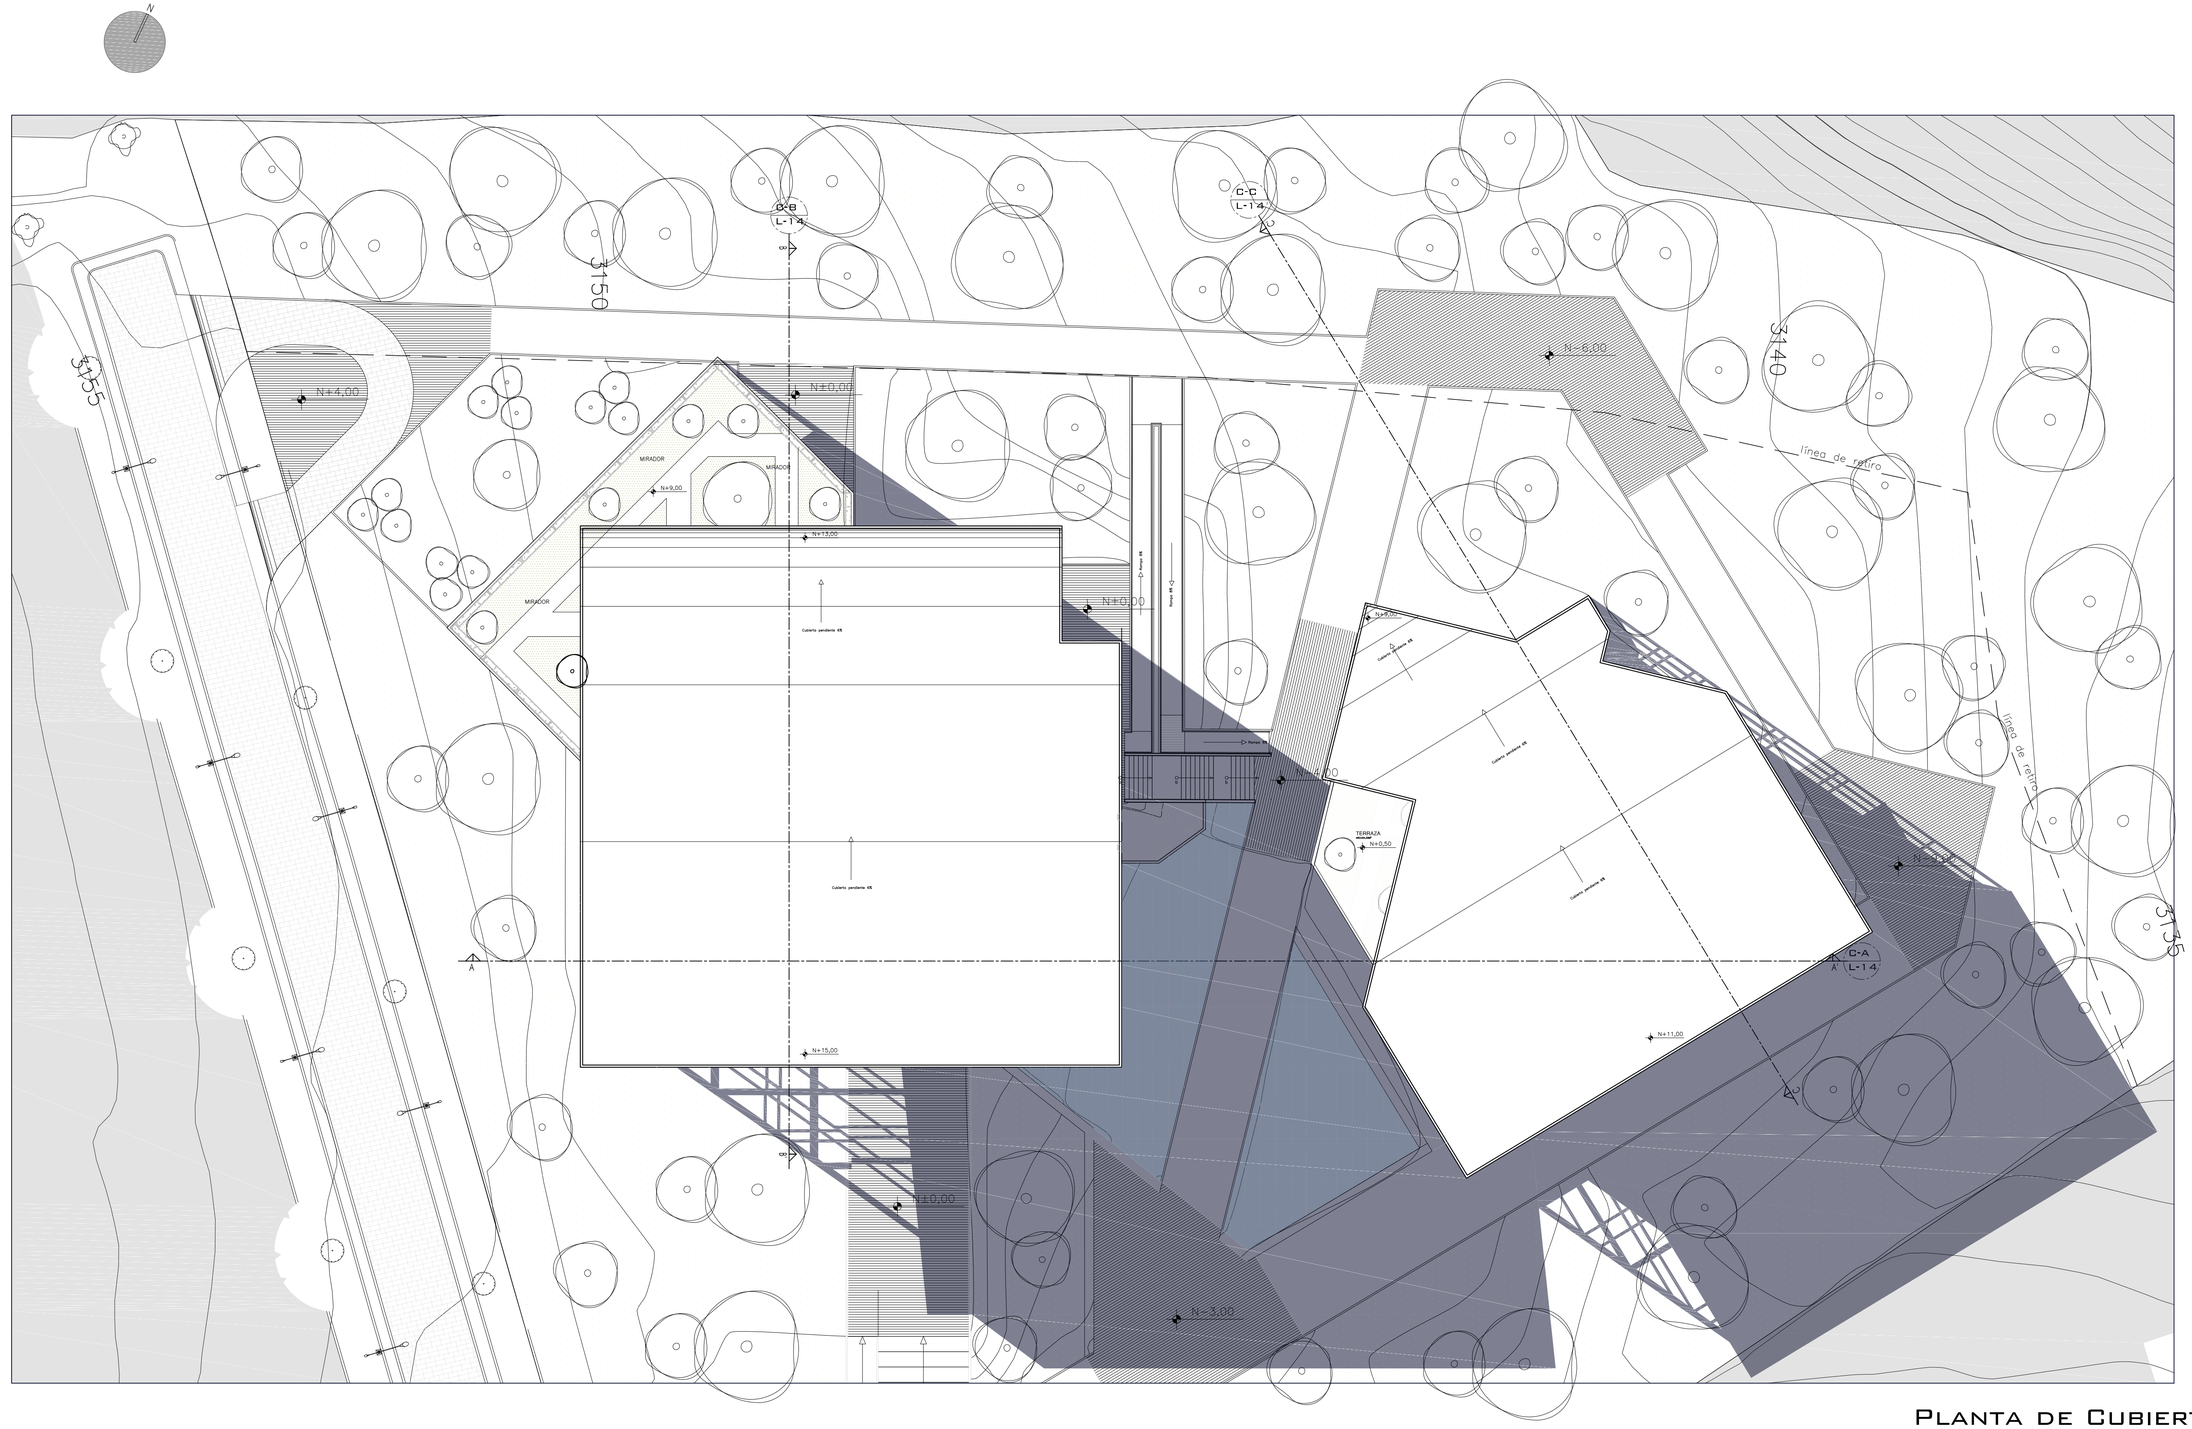

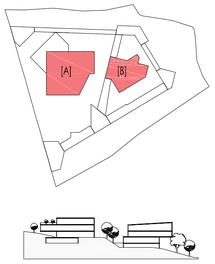

Planta de Cubiertas

escala 1 _____ 200

arquitectónica

bloque A [A]

bloque B [B]

1 5 5

UNIVERSIDAD INTERNACIONAL SEK

Facultad de Arquitectura e Ingenieria

Trabajo de Fin De Carrera

Nombre: Wilmer Santiago Naranjo Nazate

Tutor: Arq. Santiago Morales

Contiene: Planta Arquitectónica Planta de Cubiertas

escala: Indicada

Fecha: 5 de febrero de 2018

Lamina: A3

de 22

UNIVERSIDAD INTERNACIONAL SEK ECUADOR SER MEJORES

diseño arquitectónico del centro de interpretación del agua y páramos en el sector martha bucaram.