


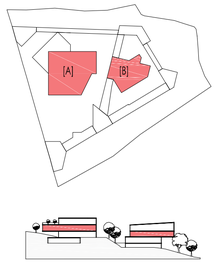


BLOQUE A [A]

BLOQUE B [B]

# Primera Planta Alta

ESCALA 1:200 ARQUITECTÓNICA

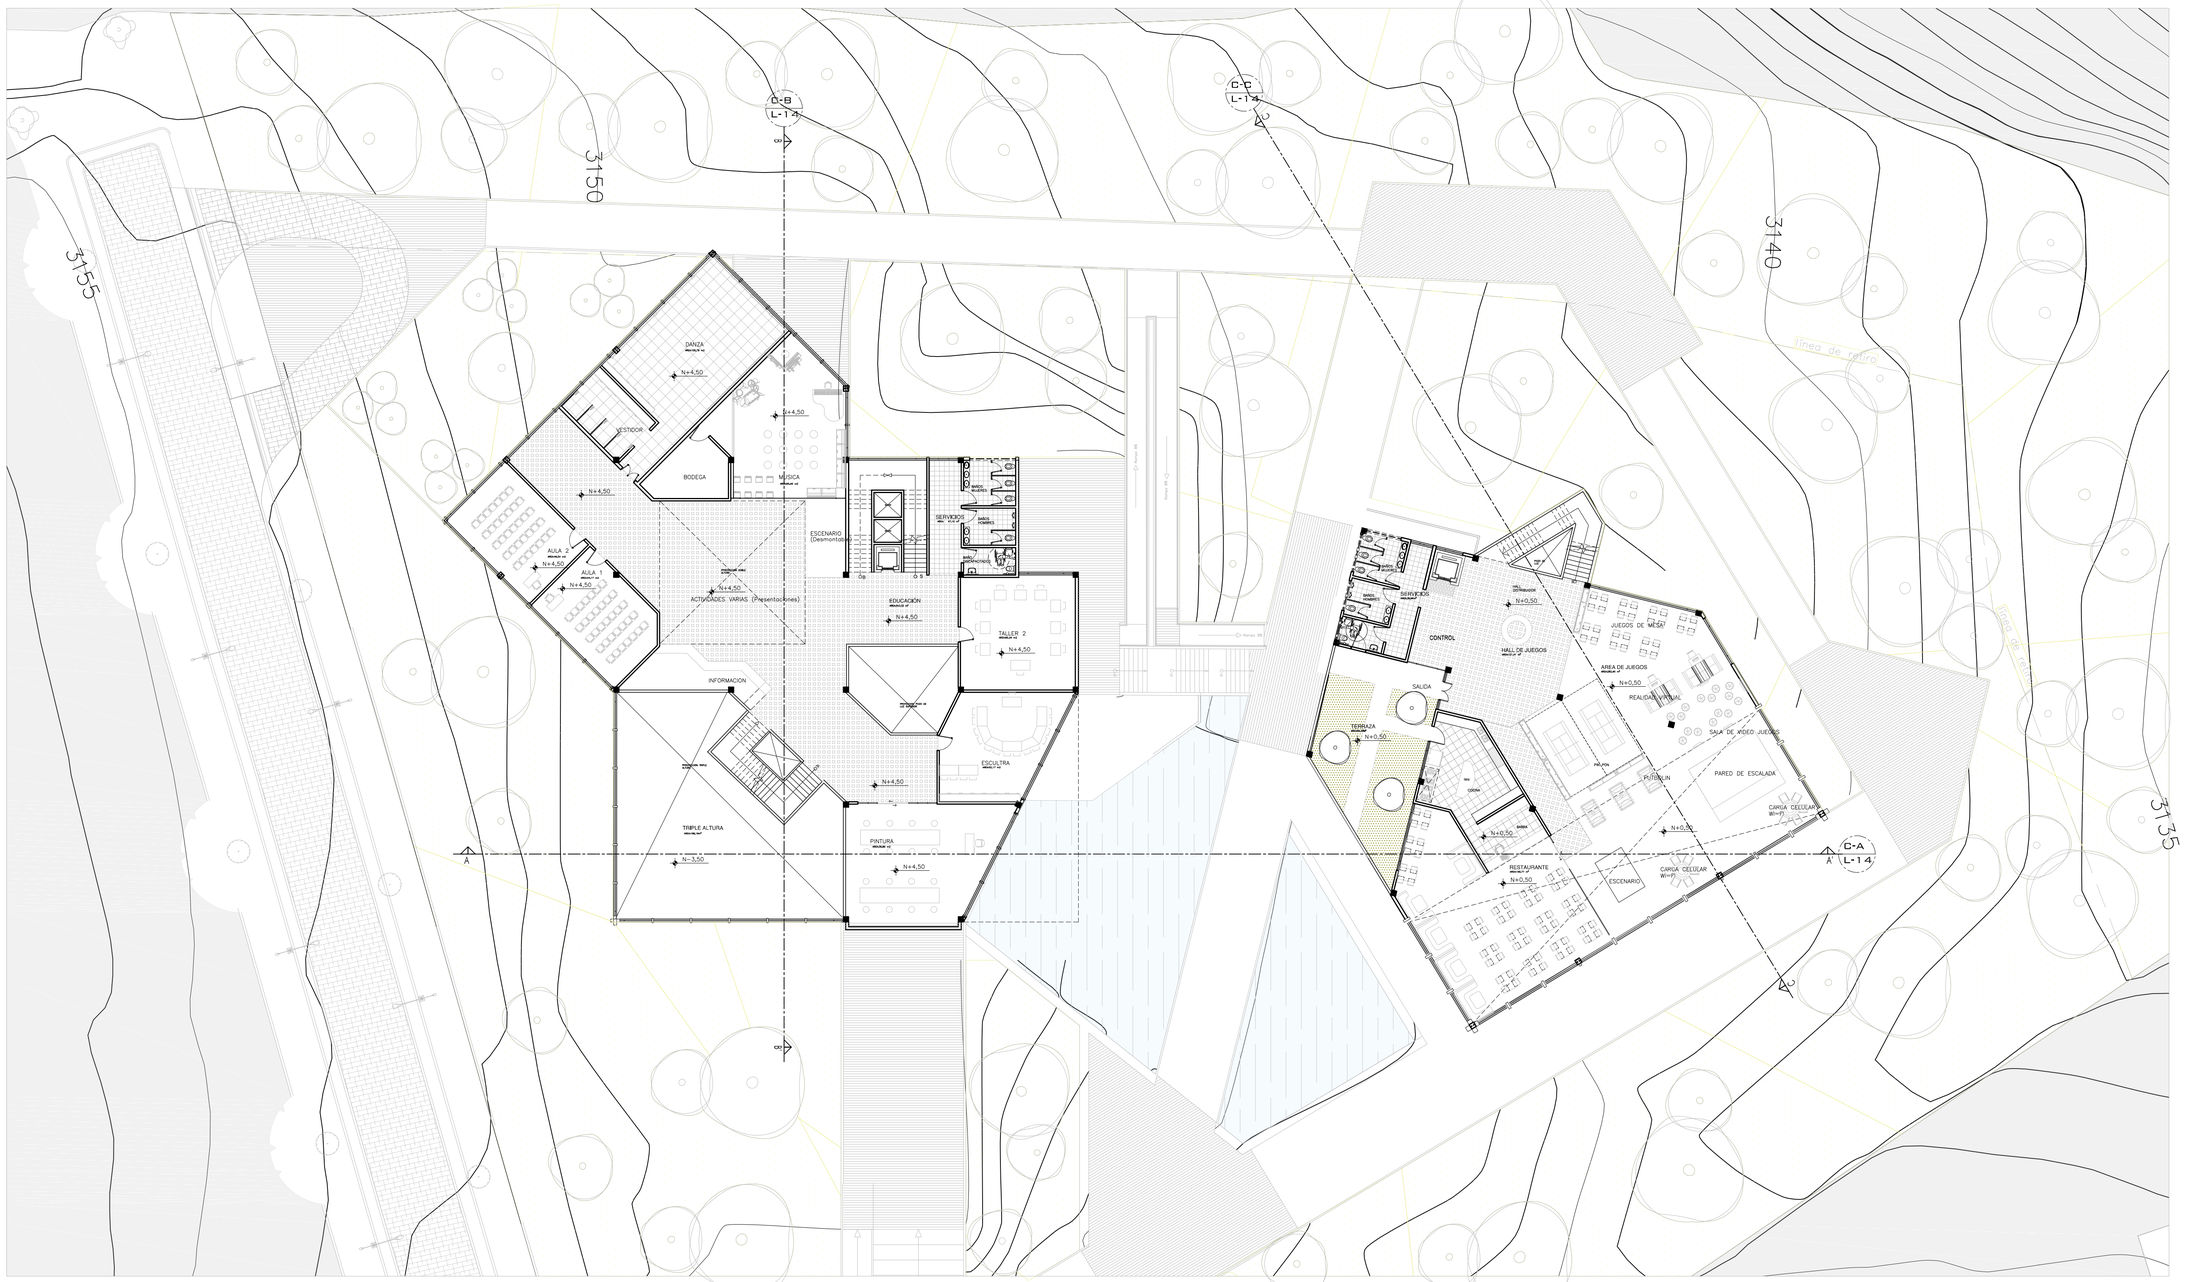1 5 5

UNIVERSIDAD INTERNACIONAL SEK

DISEÑO ARQUITECTÓNICO DEL CENTRO DE INTERPRETACIÓN DEL AGUA Y PÁRAMOS EN EL SECTOR MARTHA BUCARAM.

| | |
|---|---|
| Facultad de Arquitectura e Ingenieria | Contiene: Planta Arquitectónica Primera Planta Alta |
| Trabajo de Fin De Carrera | |
| Nombre: Wilmer Santiago Naranjo Nazate | escala: Indicada |
| Tutor: Arq. Santiago Morales | Fecha: 5 de febrero de 2018 |

Lamina: A6 de 22