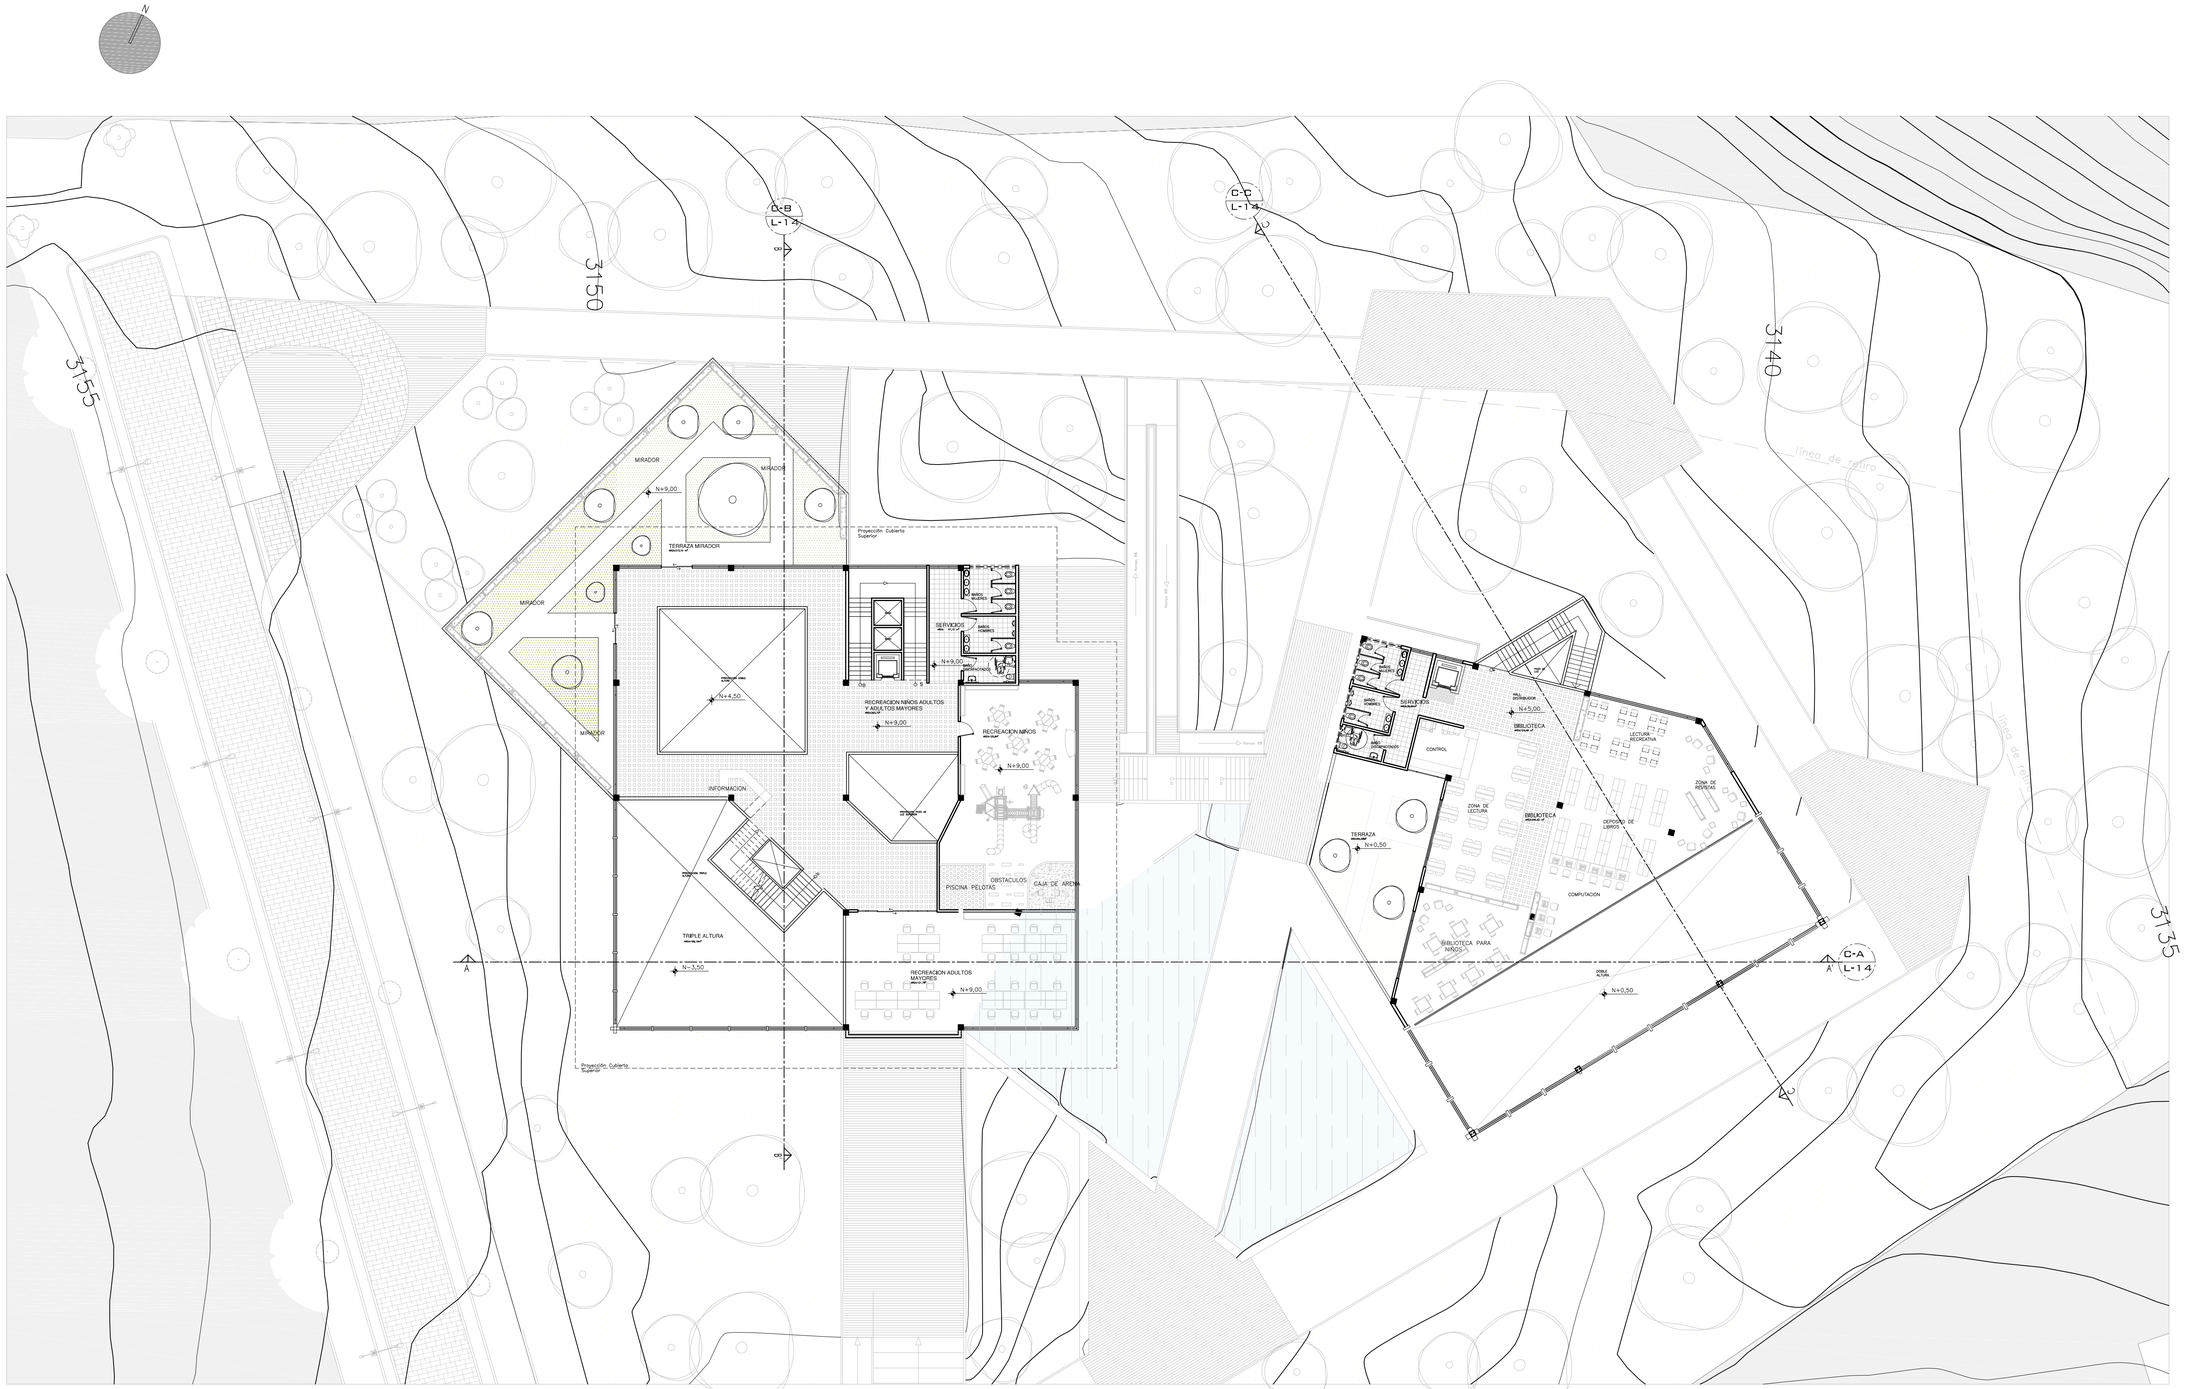

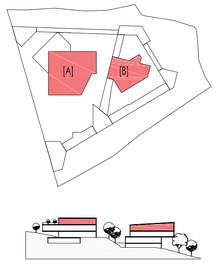

BLOQUE A [A]

BLOQUE B [B]

SEGUNDA PLANTA ALTA

ESCALA 1 _____ 200 ARQUITECTÓNICA

1 5 5

UNIVERSIDAD INTERNACIONAL SEK ECUADOR SER MEJORES

DISEÑO ARQUITECTÓNICO DEL CENTRO DE INTERPRETACIÓN DEL AGUA Y PÁRAMOS EN EL SECTOR MARTHA BUCARAM.

UNIVERSIDAD INTERNACIONAL SEK

FACULTAD DE ARQUITECTURA E INGENIERIA	CONTIENE: PLANTA ARQUITECTÓNICA SEGUNDA PLANTA ALTA
TRABAJO DE FIN DE CARRERA	
NOMBRE: WILMER SANTIAGO NARANJO NAZATE	ESCALA: INDICADA
TUTOR: ARQ. SANTIAGO MORALES	FECHA: 5 DE FEBRERO DE 2018

LAMINA: A7 DE 22