

CAMPOSANTO "EL JACARANDA"


PARQUE JARDIN CEMENTERIO DEL VALLE DE TUMBACO



UNIVERSIDAD
INTERNACIONAL
SEK


TRABAJO
DE FIN
DE CARRERA

UBICACION:

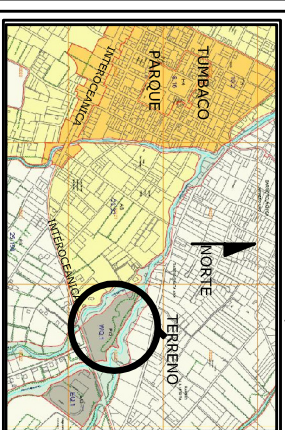


DISEÑO:
ALEJANDRO ROSEÑO P.

DIRECTOR T.F.C.:
ARQ. LEONARDO SERRANO

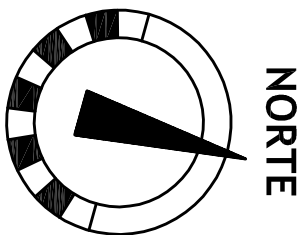

CONTIENE:
IMPLANTACIÓN
MAPA DE ZONIFICACIÓN

FECHA:
JUNIO- 2007

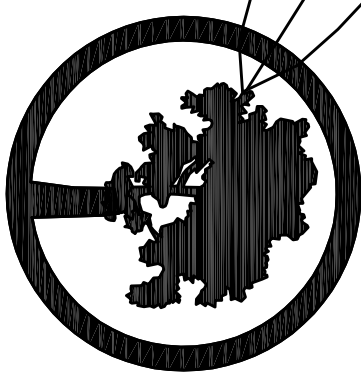

ESCALA:
INDICADAS


LAMINA:

IMPLANTACION
ESC:-----1:500

A-2

LAMINA 2/20

LEYENDA DE COLORES Y PATRONES					
ZONA	COLOR	CONTIENE	PATRON	CANTIDAD	DETALLE
1-INMUNICACION INFANTIL		POSA TRADICIONALES		248	4.5,6,7
		POSA INNOVADORAS		186	4.5,6,7
2-CUADRANTE SUR		POSA TRADICIONALES		412	4.5,6,7
3-CUADRANTE NOR-ESTE		POSA TRADICIONALES		366	4.5,6,7
4-CUADRANTE NOR-ESTE		POSA TRADICIONALES		53	4.5,6,7
5-INMUNICACION NORTE		POSA TRADICIONALES		450	4.5,6,7
6-CRUZ CENTRAL		POSA INNOVADORAS		189	4.5,6,7
		COLUMBARIOS		1182	1.2,3
		NICHOS ADULTOS		880	1.2,3
		NICHOS NIÑOS		176	1.2,3
7-TERRAZA OESTE		NICHOS ADULTOS		440	1.2,3
8-TAZA SUR		ESTACIONAMIENTOS		70	
9-PLAZA NIVEL INFERIOR		ESTACIONAMIENTOS		30	
10-MANTENIMIENTO		SERVICIOS GENERALES		1	
11-ADMINISTRACION		OFICINAS ADM.		1	
12-SERVICIO RELIGIOSO Y		SERVICIOS FUNERARIOS		2	
MANCO DEL CEMENTERIO		CAPILLA ECUQUENICA		1	
13-NICHOS		MEDITACION REFLEXION		23	8,9,10
14-BOSQUE NATURAL		VEGETACION PROPIA		1	

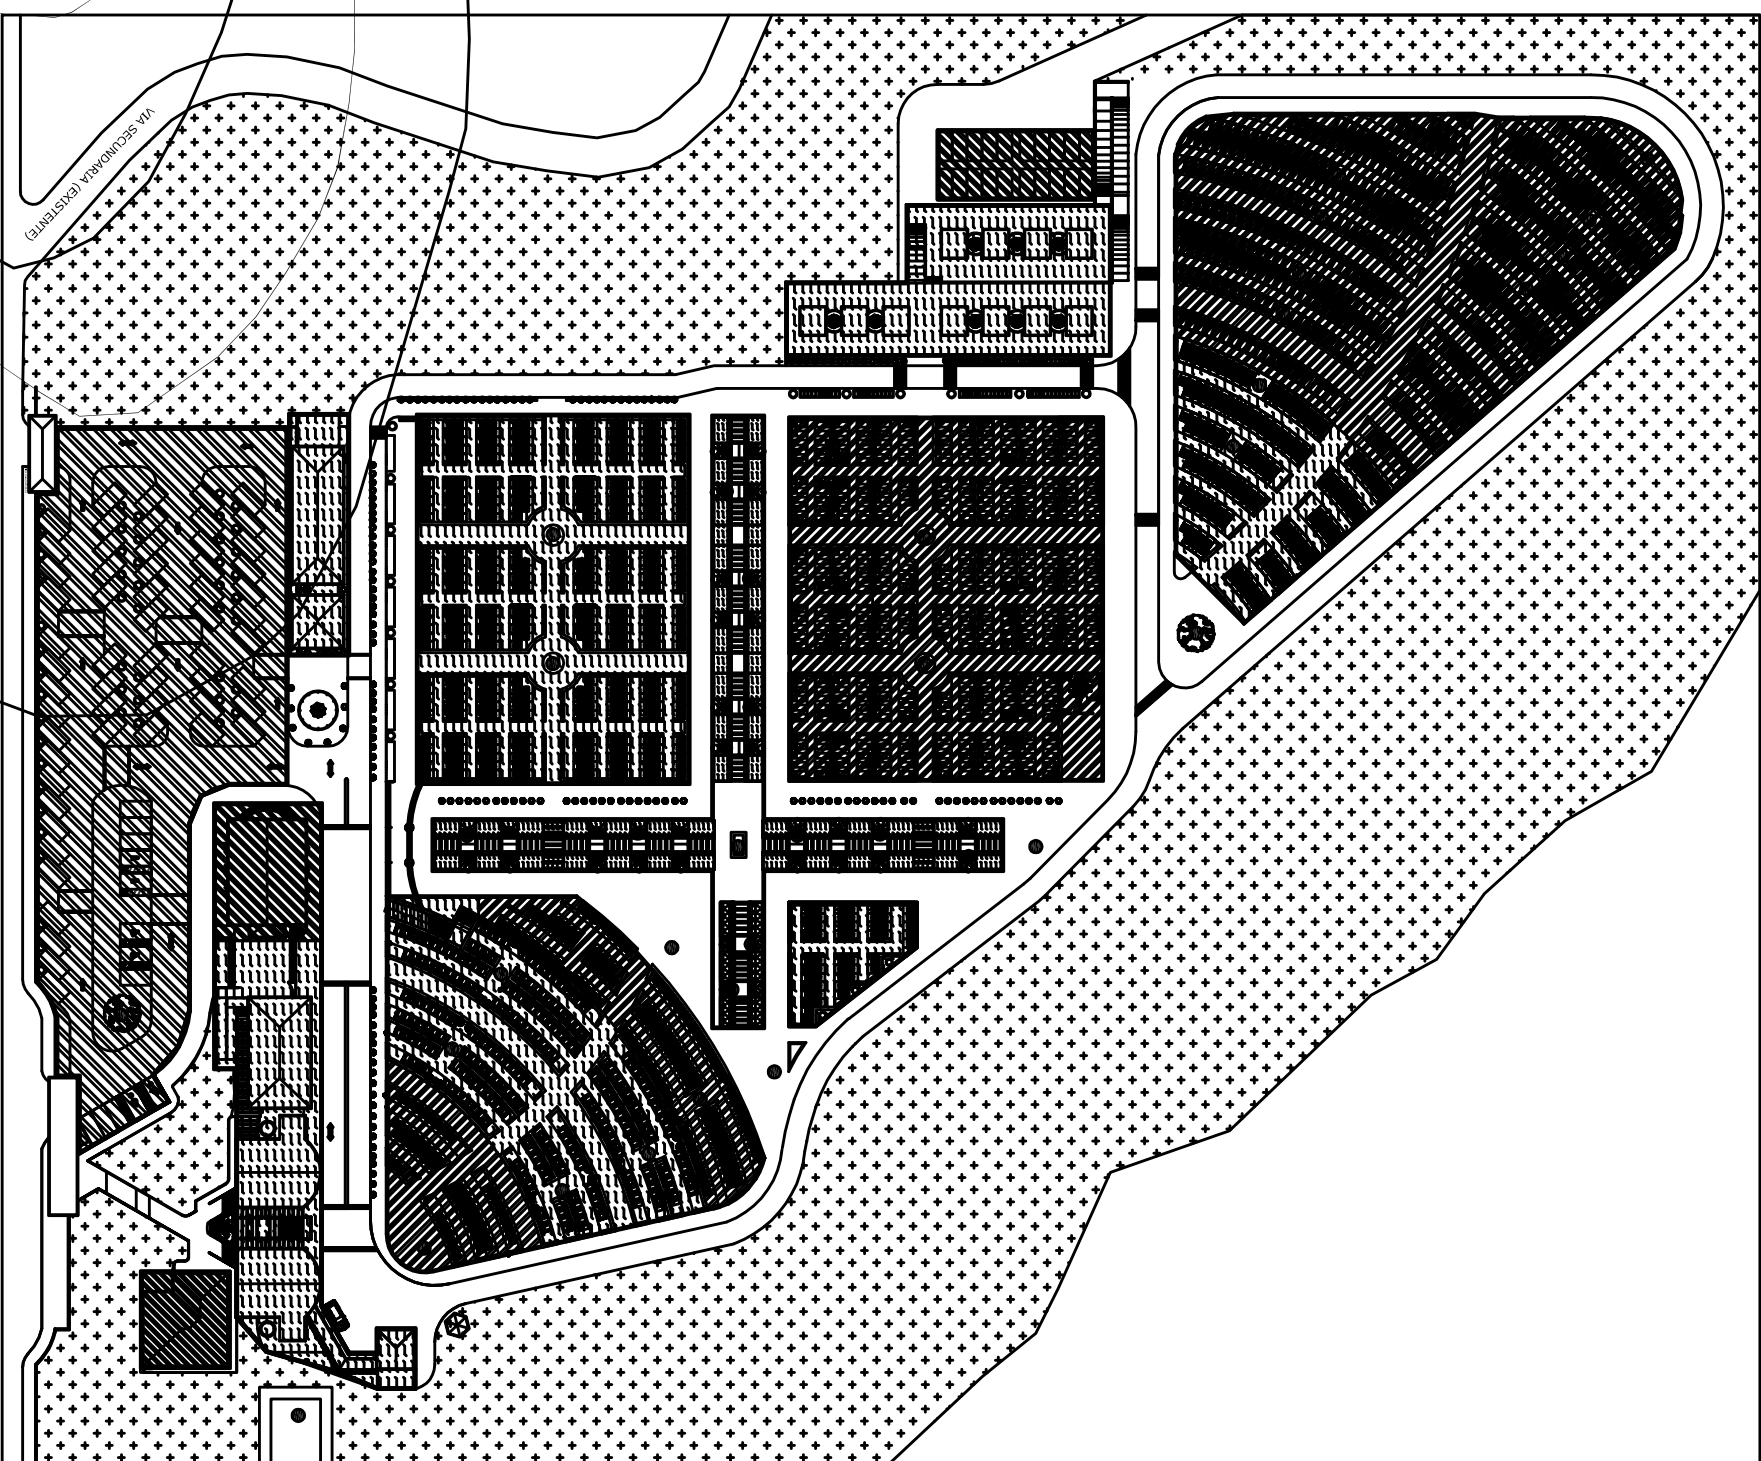

MAPA DE ZONIFICACION

ESC:-----S/E

