




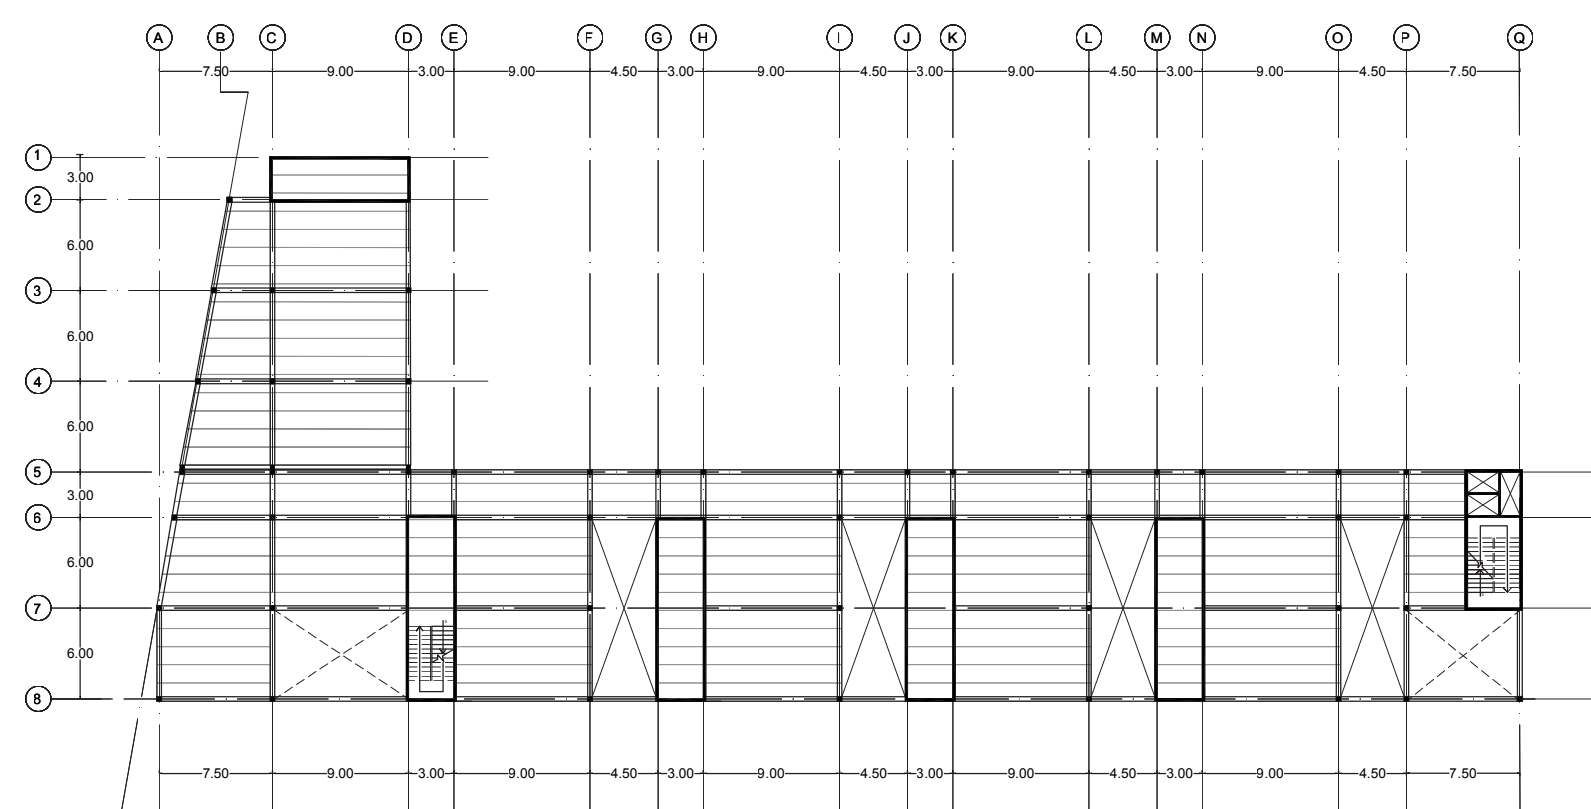

PLANTA ESTRUCTURAL VIGAS/ COLUMNAS/ PLACA ALVEOLAR N + 4.50
ESC: 1-----500


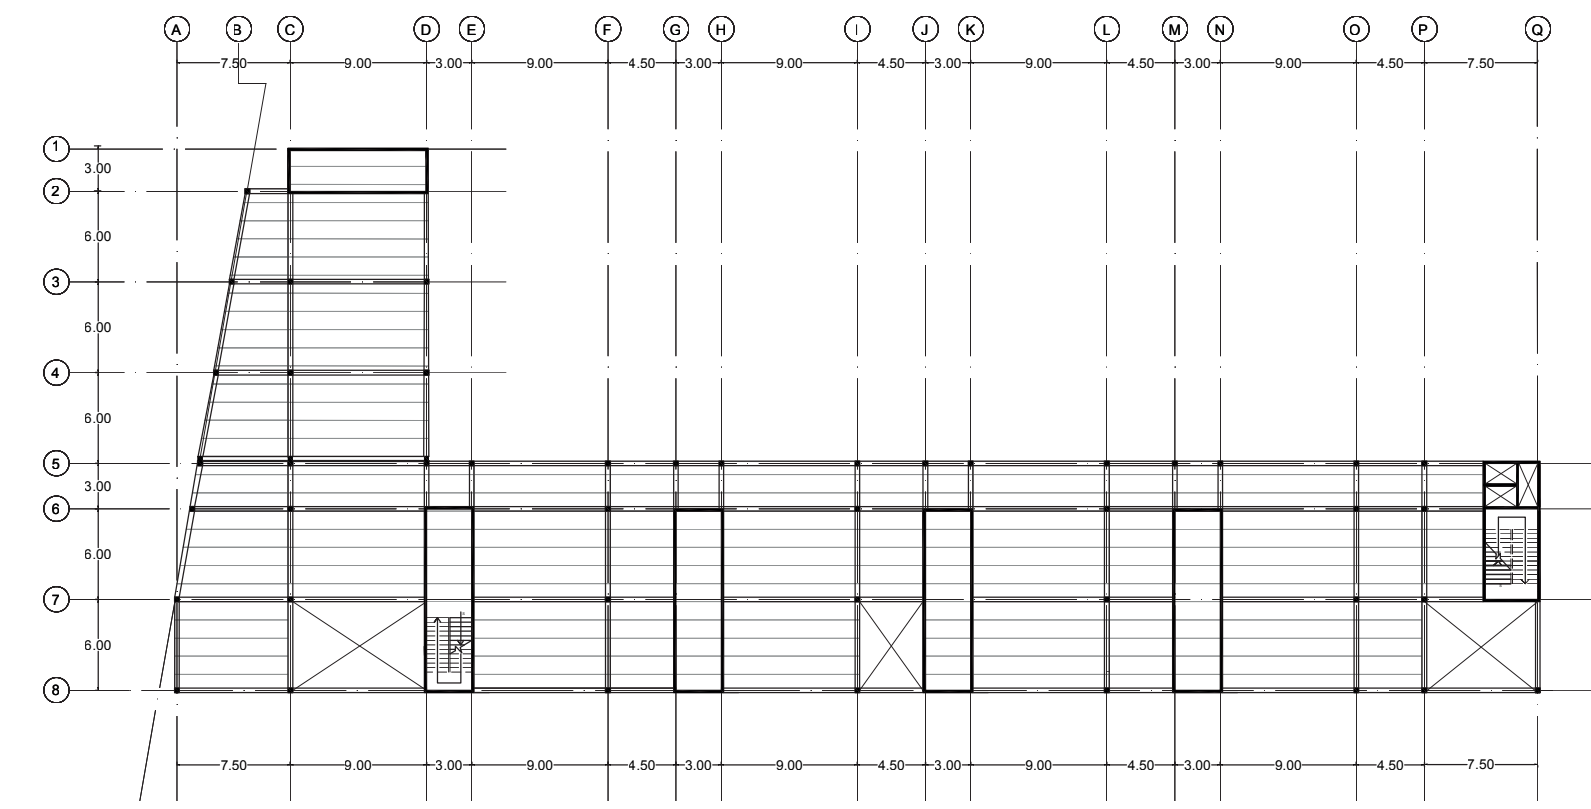


PLANTA ESTRUCTURAL VIGAS/ COLUMNAS/ PLACA ALVEOLAR N + 8.00
ESC: 1-----500

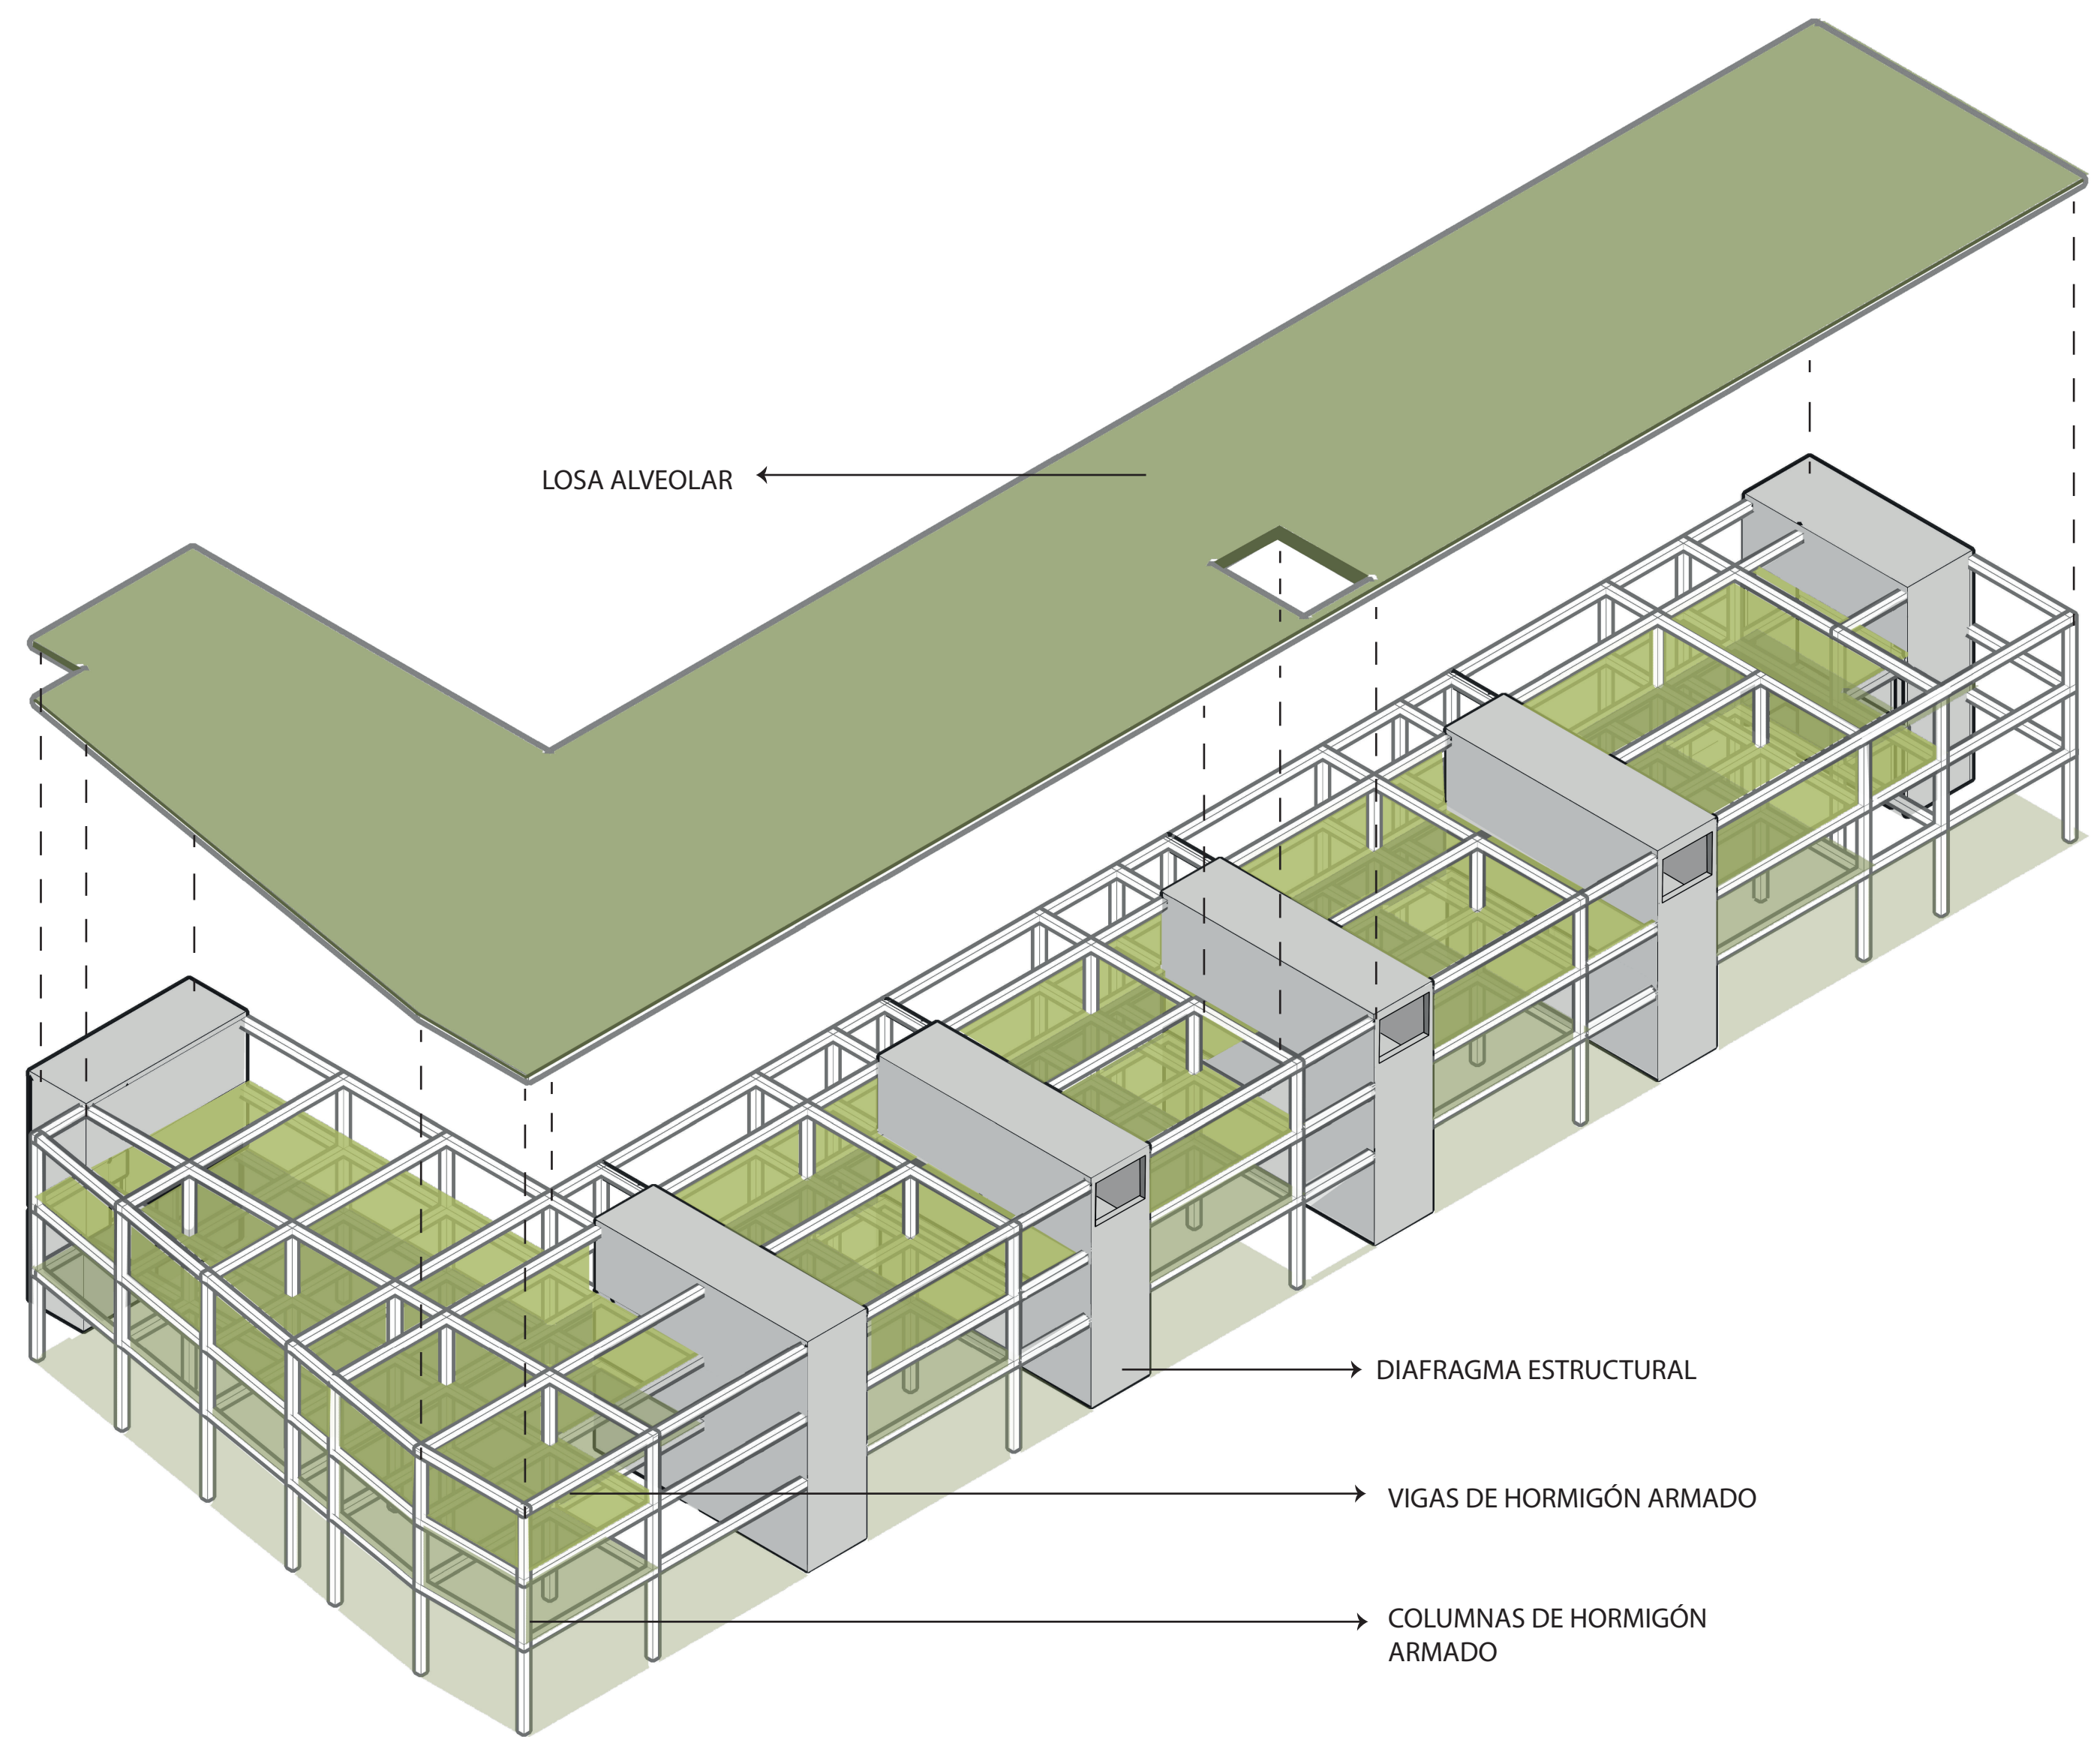


LEYENDA CIMIENTOS

- 1.-VARILLA CORRUGADA D=12
- 2.-ESTRIBOS D=10
- 3.-HORMIGÓN 210 Kg/cm²
- 4.-HORMIGÓN CICLOPEO
- 5.-HORMIGÓN 210 Kg/cm²
- 6.- VARILLA CORRUGADA D=14
- 7.- HORMIGÓN DE LIMPIEZA
- 8.- TIERRA COMPACTADA

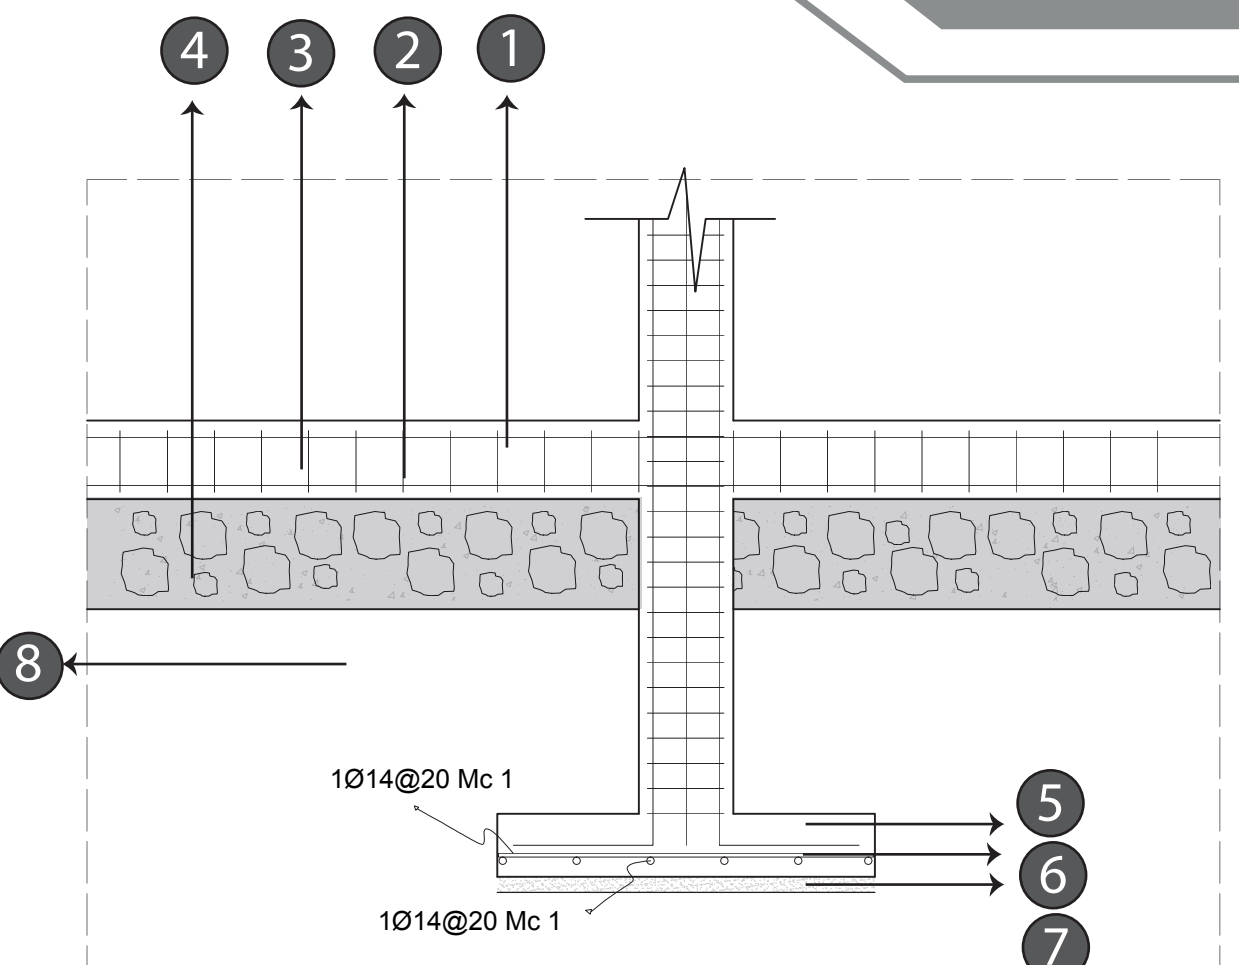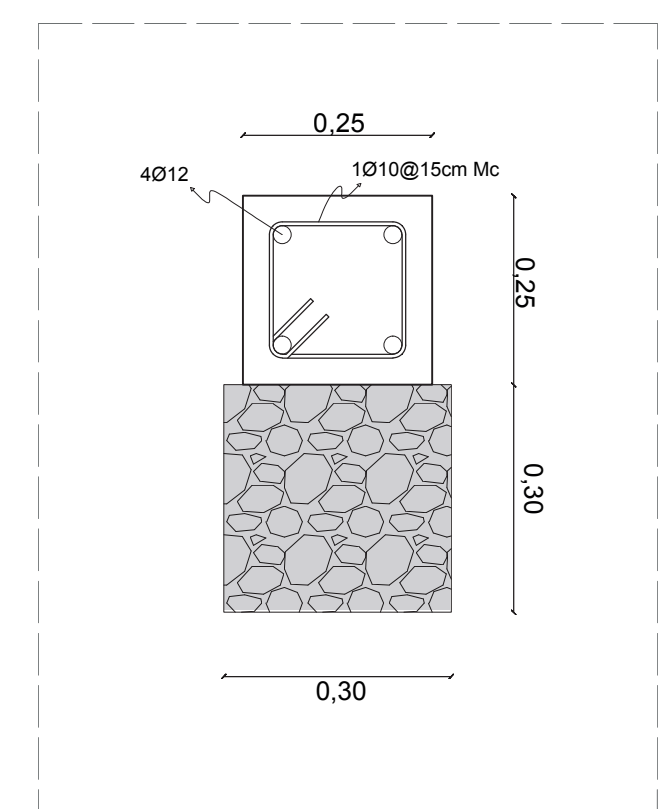


LEYENDA DIAFRAGMA

- 1.-VARILLA CORRUGADA D=14
- 2.-HORMIGÓN 210 kg/cm²

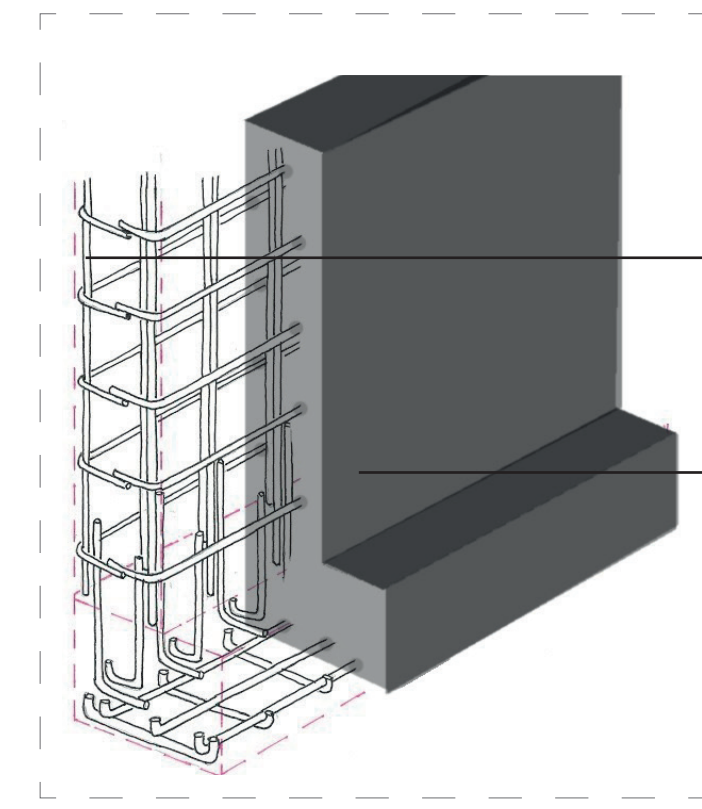

LEYENDA COLUMNA

- 1.-VARILLA CORRUGADA D=14
- 2.-HORMIGÓN 210 kg/cm²
- 3.- ESTRIBOS D=12

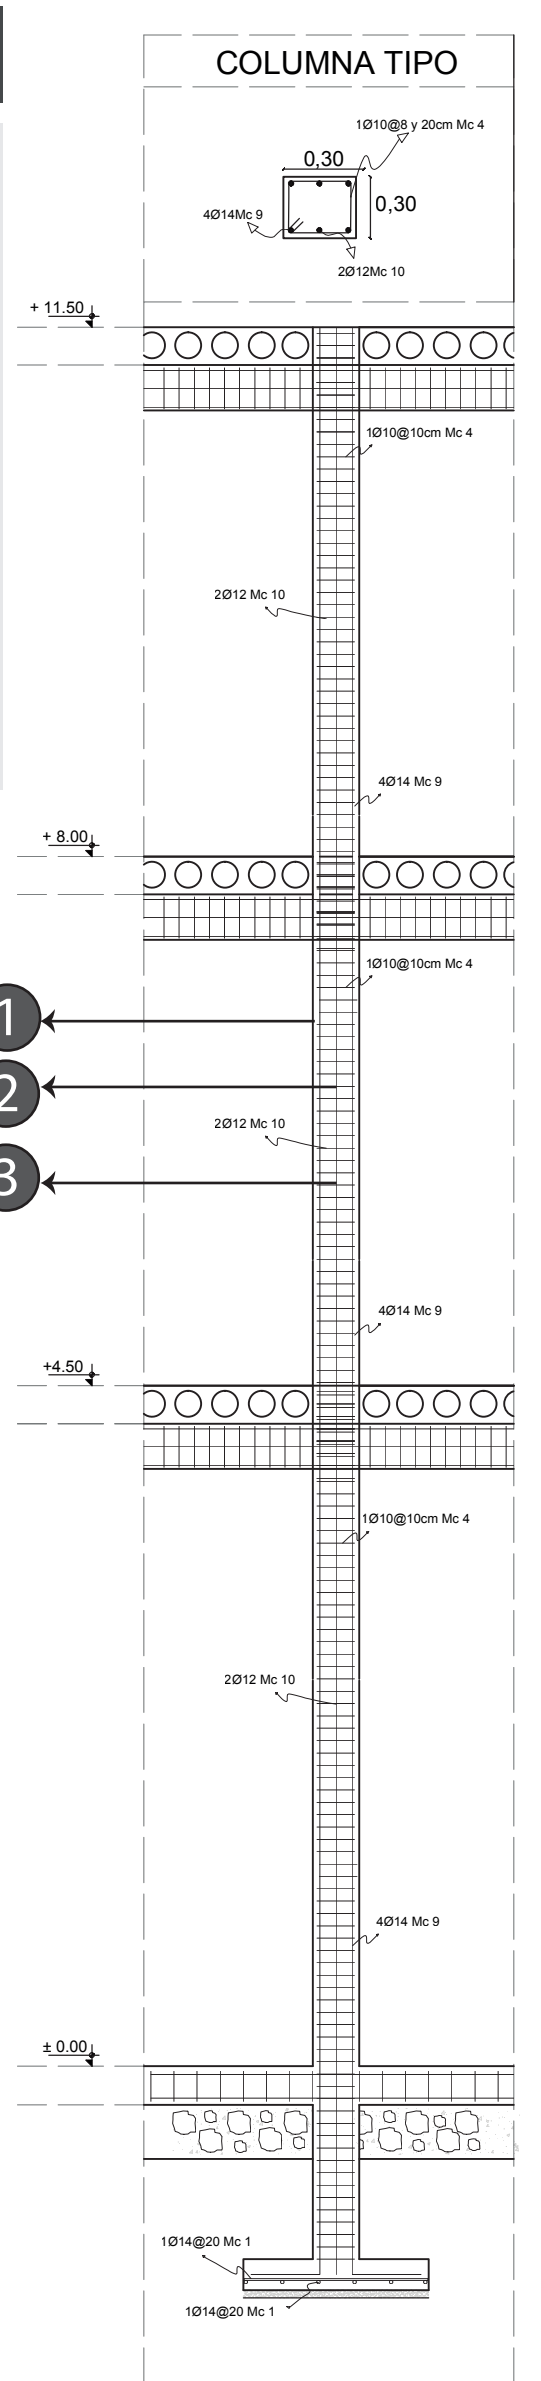

DETALLE COLUMNAS
ESC: 1---50

LEYENDA LOSA ALVEOLAR

- 1.-ALVEOLO
- 2.-ACERO PRETENSADO
- 3.-LOSA SUPERIOR
- 4.-LOSA INFERIOR
- 5.- PERFIL LATERAL
- 6.-CARPETA DE HORMIGÓN
- 7.-MALLA ELECTRO SOLDADA
- 8.-HORMIGÓN 210 kg/cm²
- 9.-VARILLA CORRUGADA D=12
- 10.-ESTRIBOS D=10 (VIGA)
- 11.-VARILLA CORRUGADA D=14

