



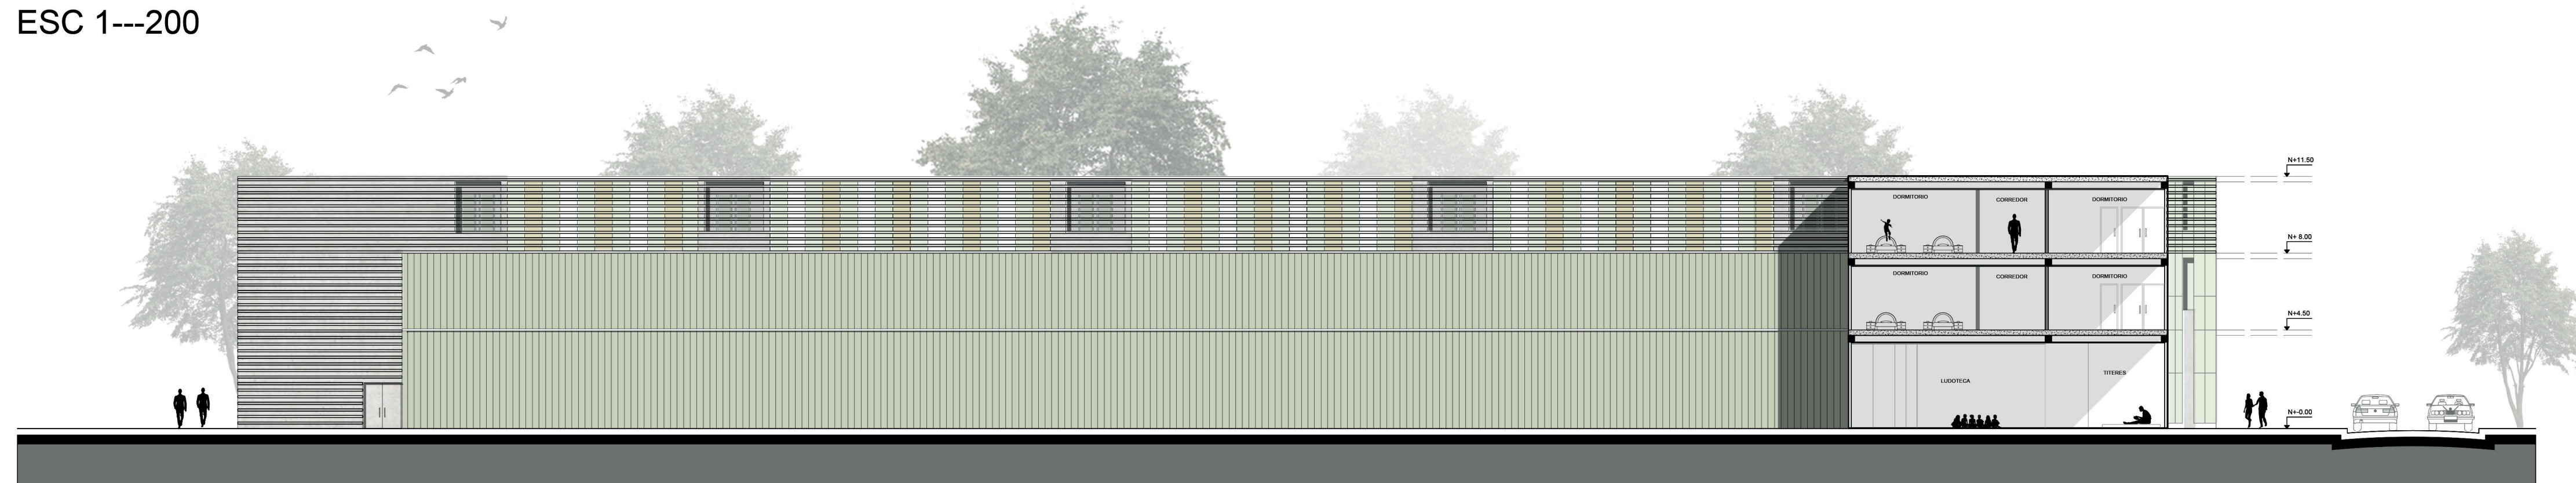


FACHADA FRONTAL
ESC 1---200

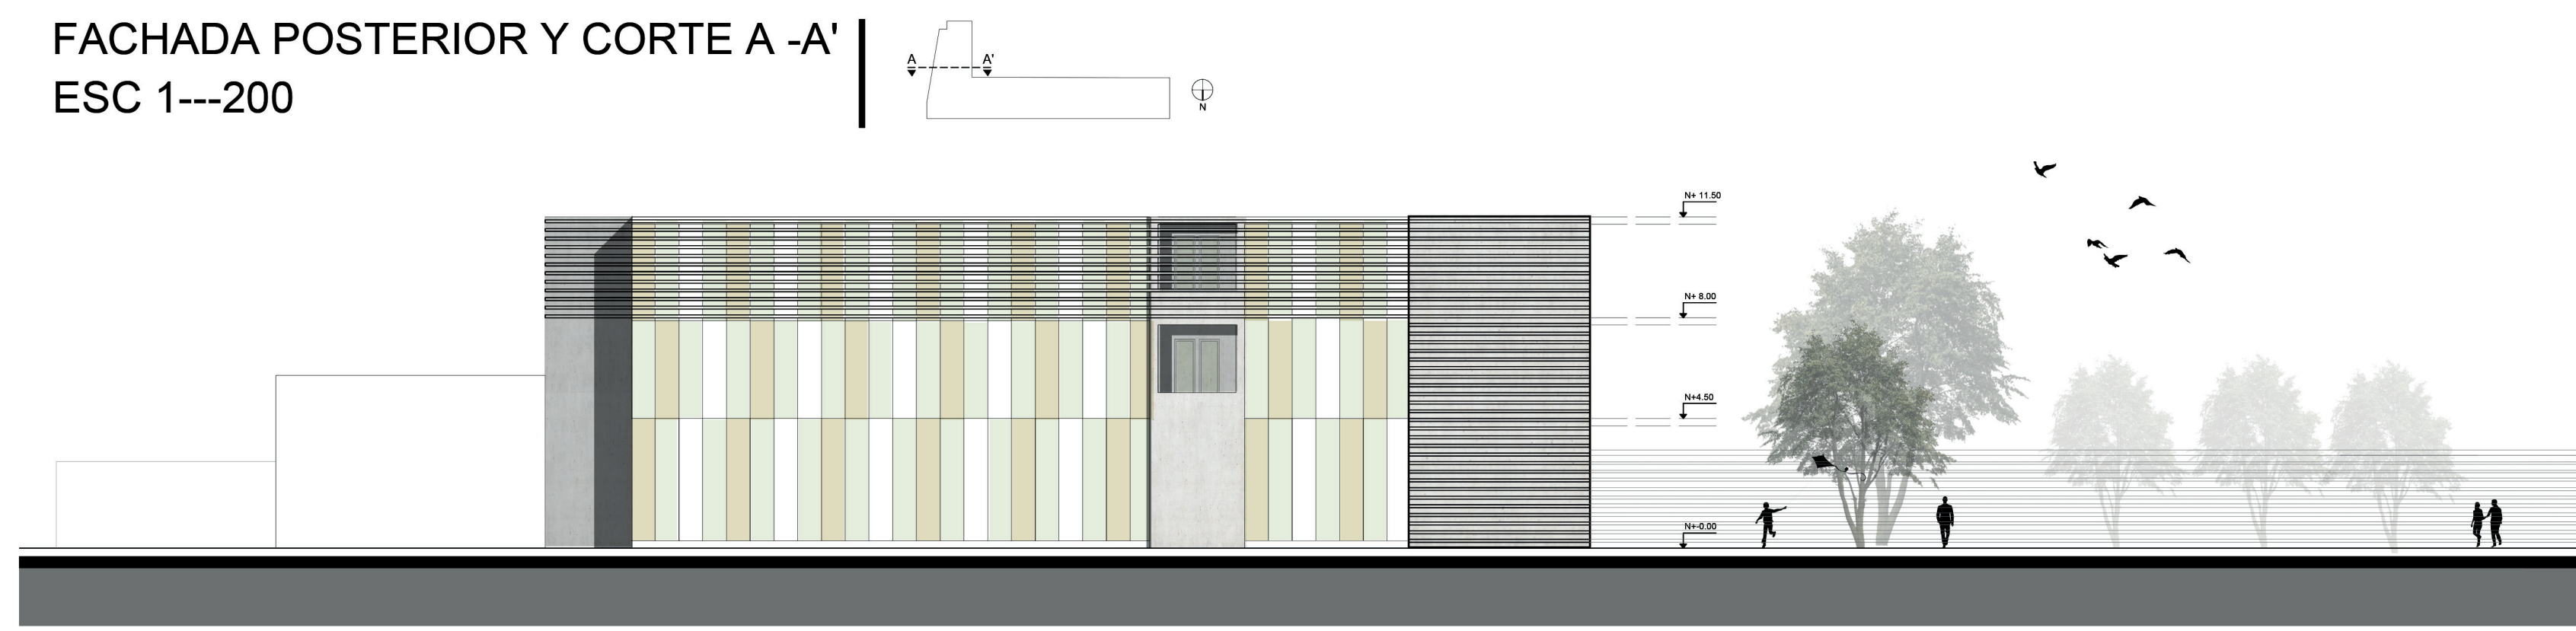

FACHADA POSTERIOR Y CORTE A -A'
ESC 1---200



FACHADA IZQUIERDA
ESC 1---200

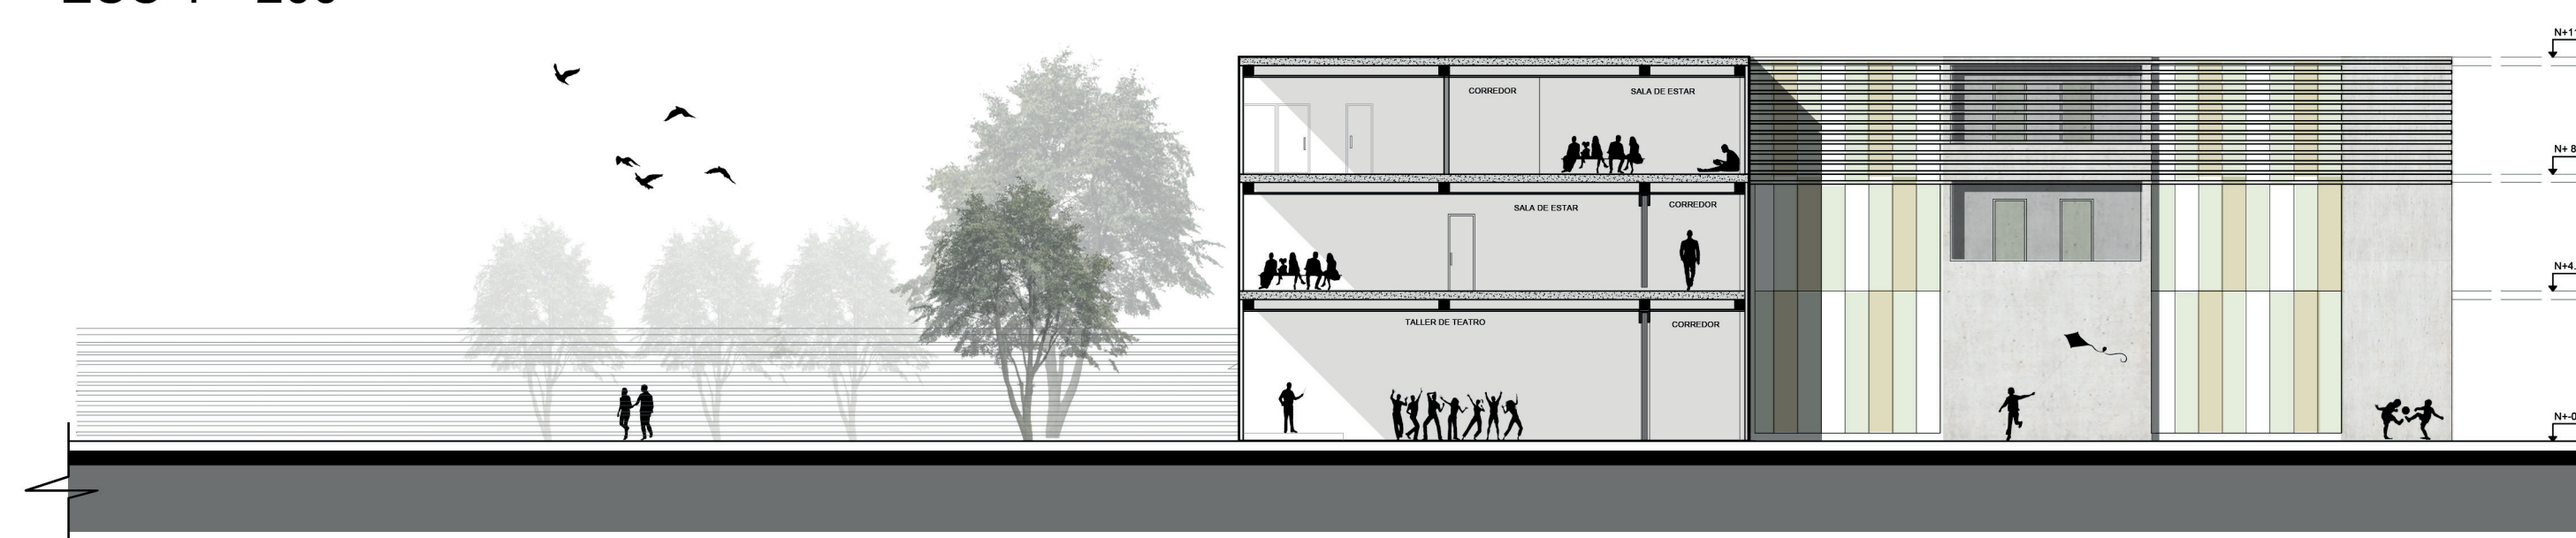

FACHADA DERECHA Y CORTE B-B'
ESC 1---200

