


IMPLANTACIÓN

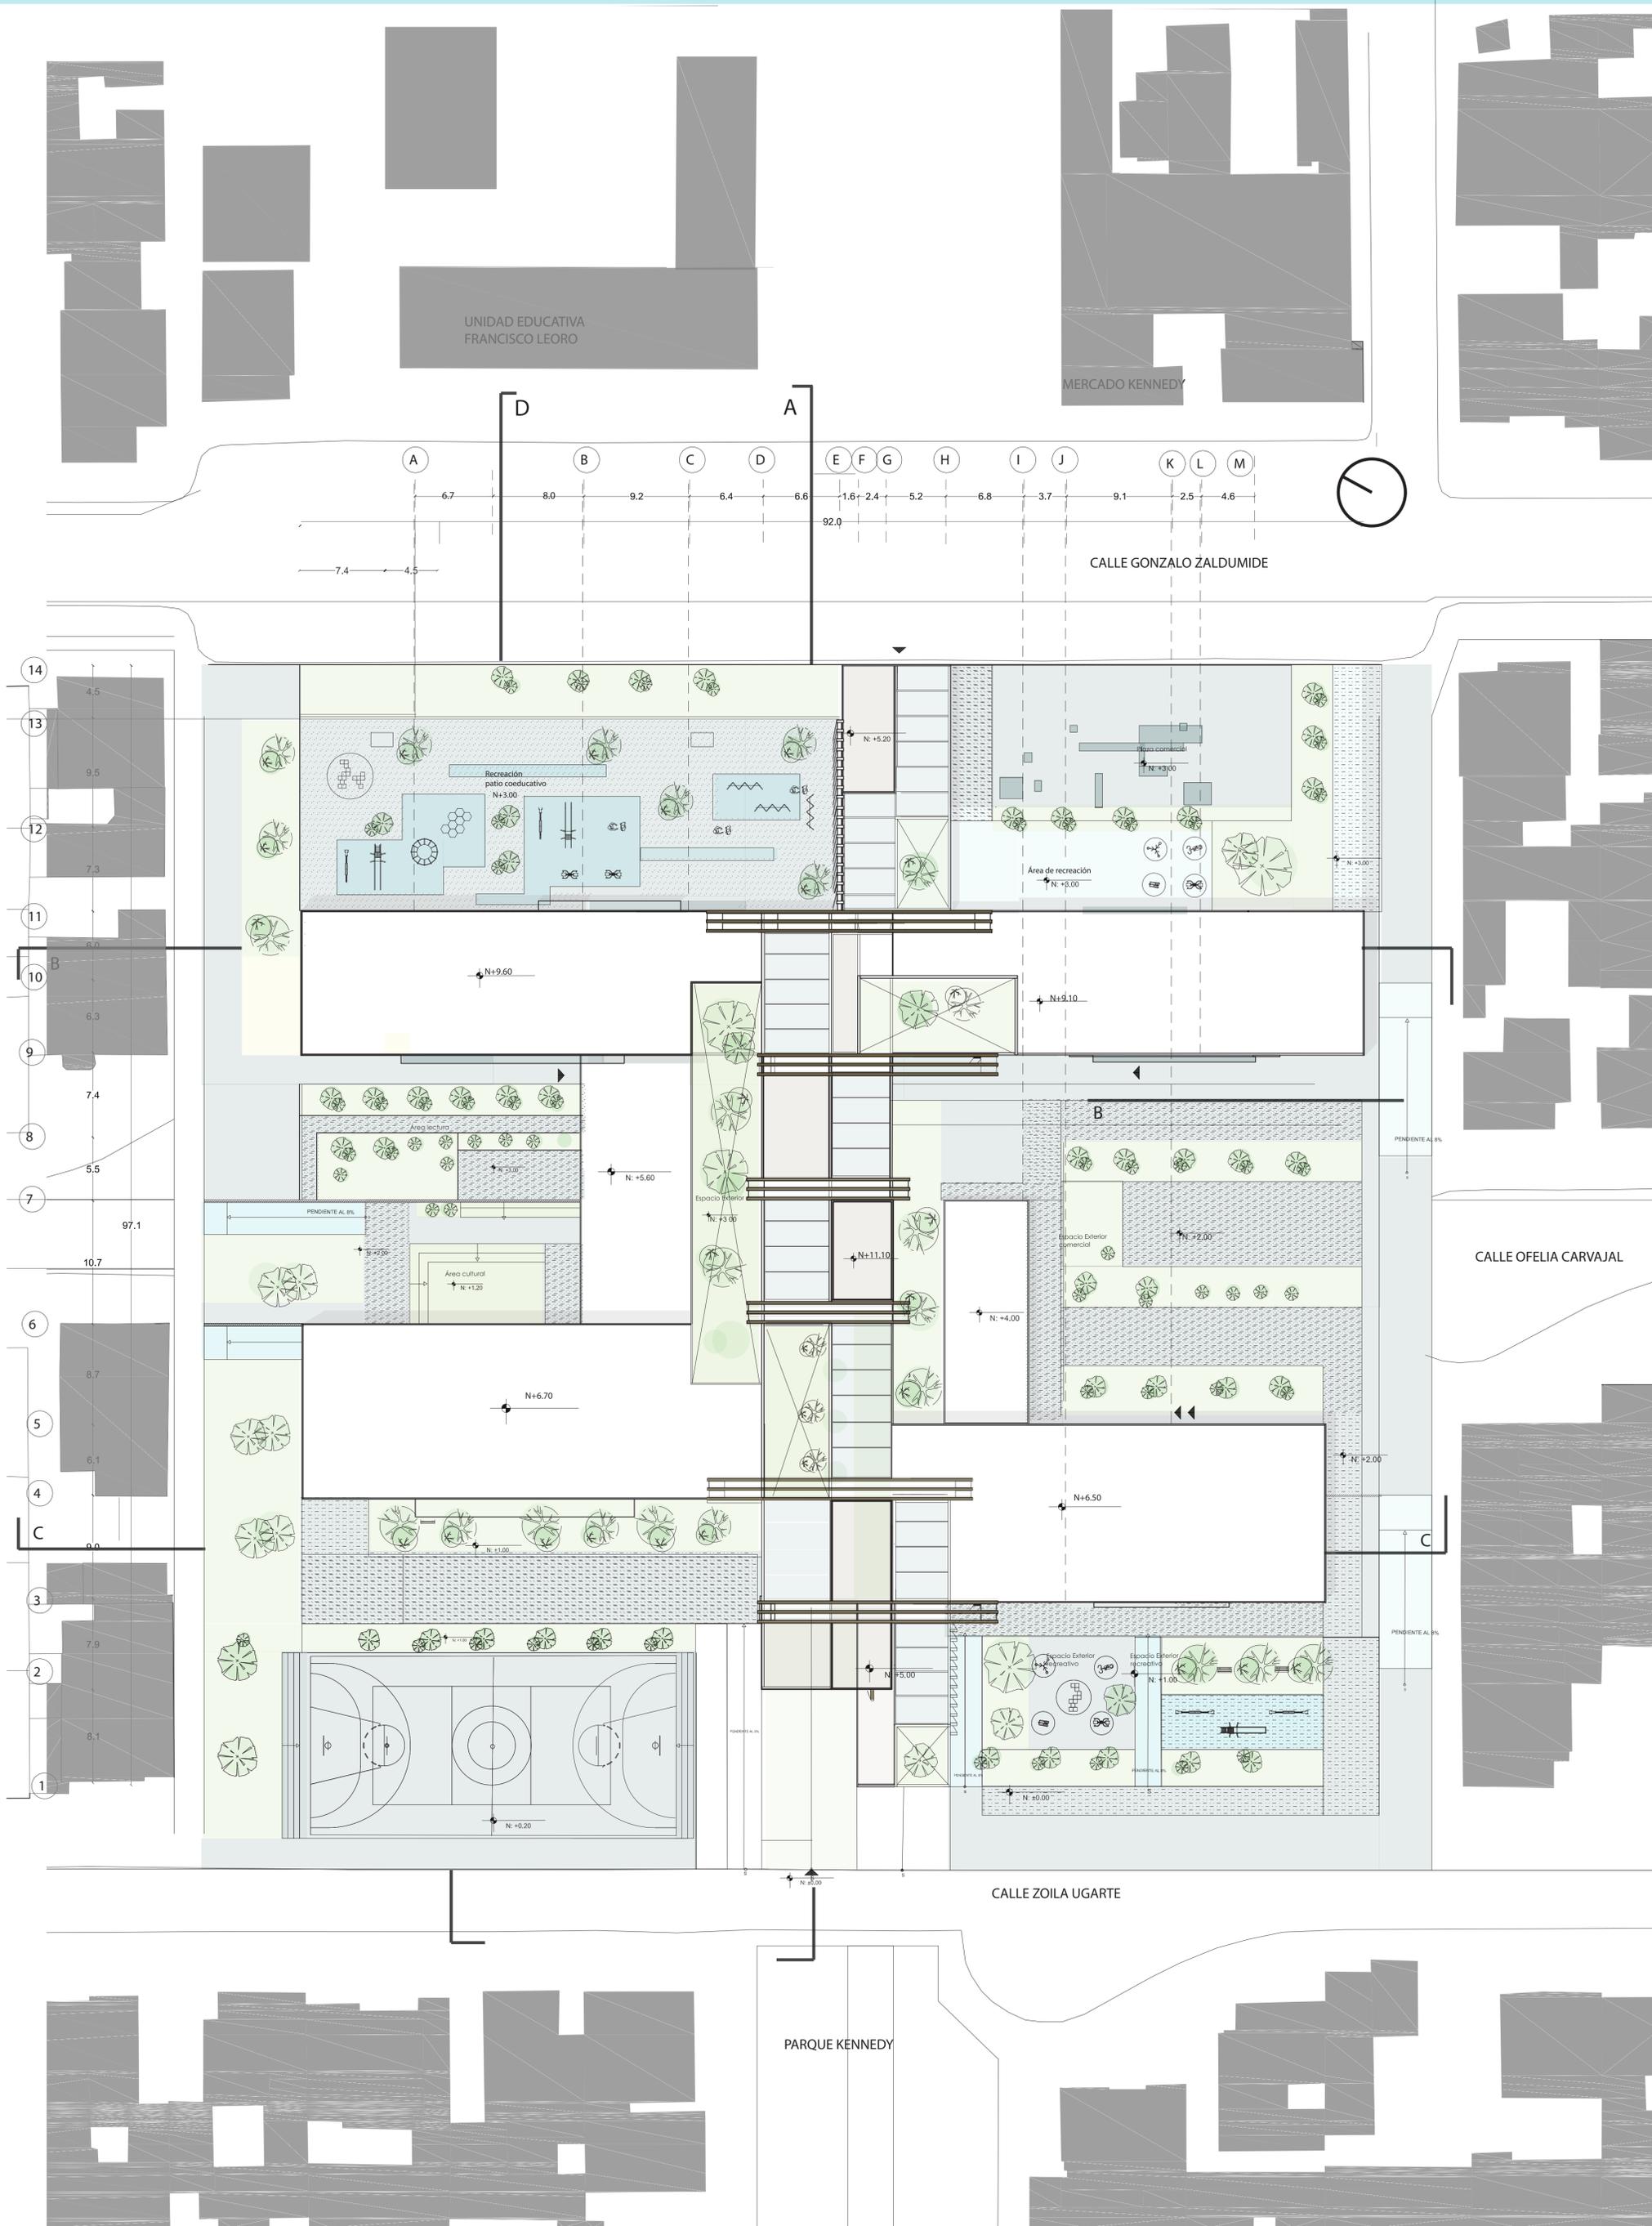

IMPLANTACIÓN
Esc_ 1:250