

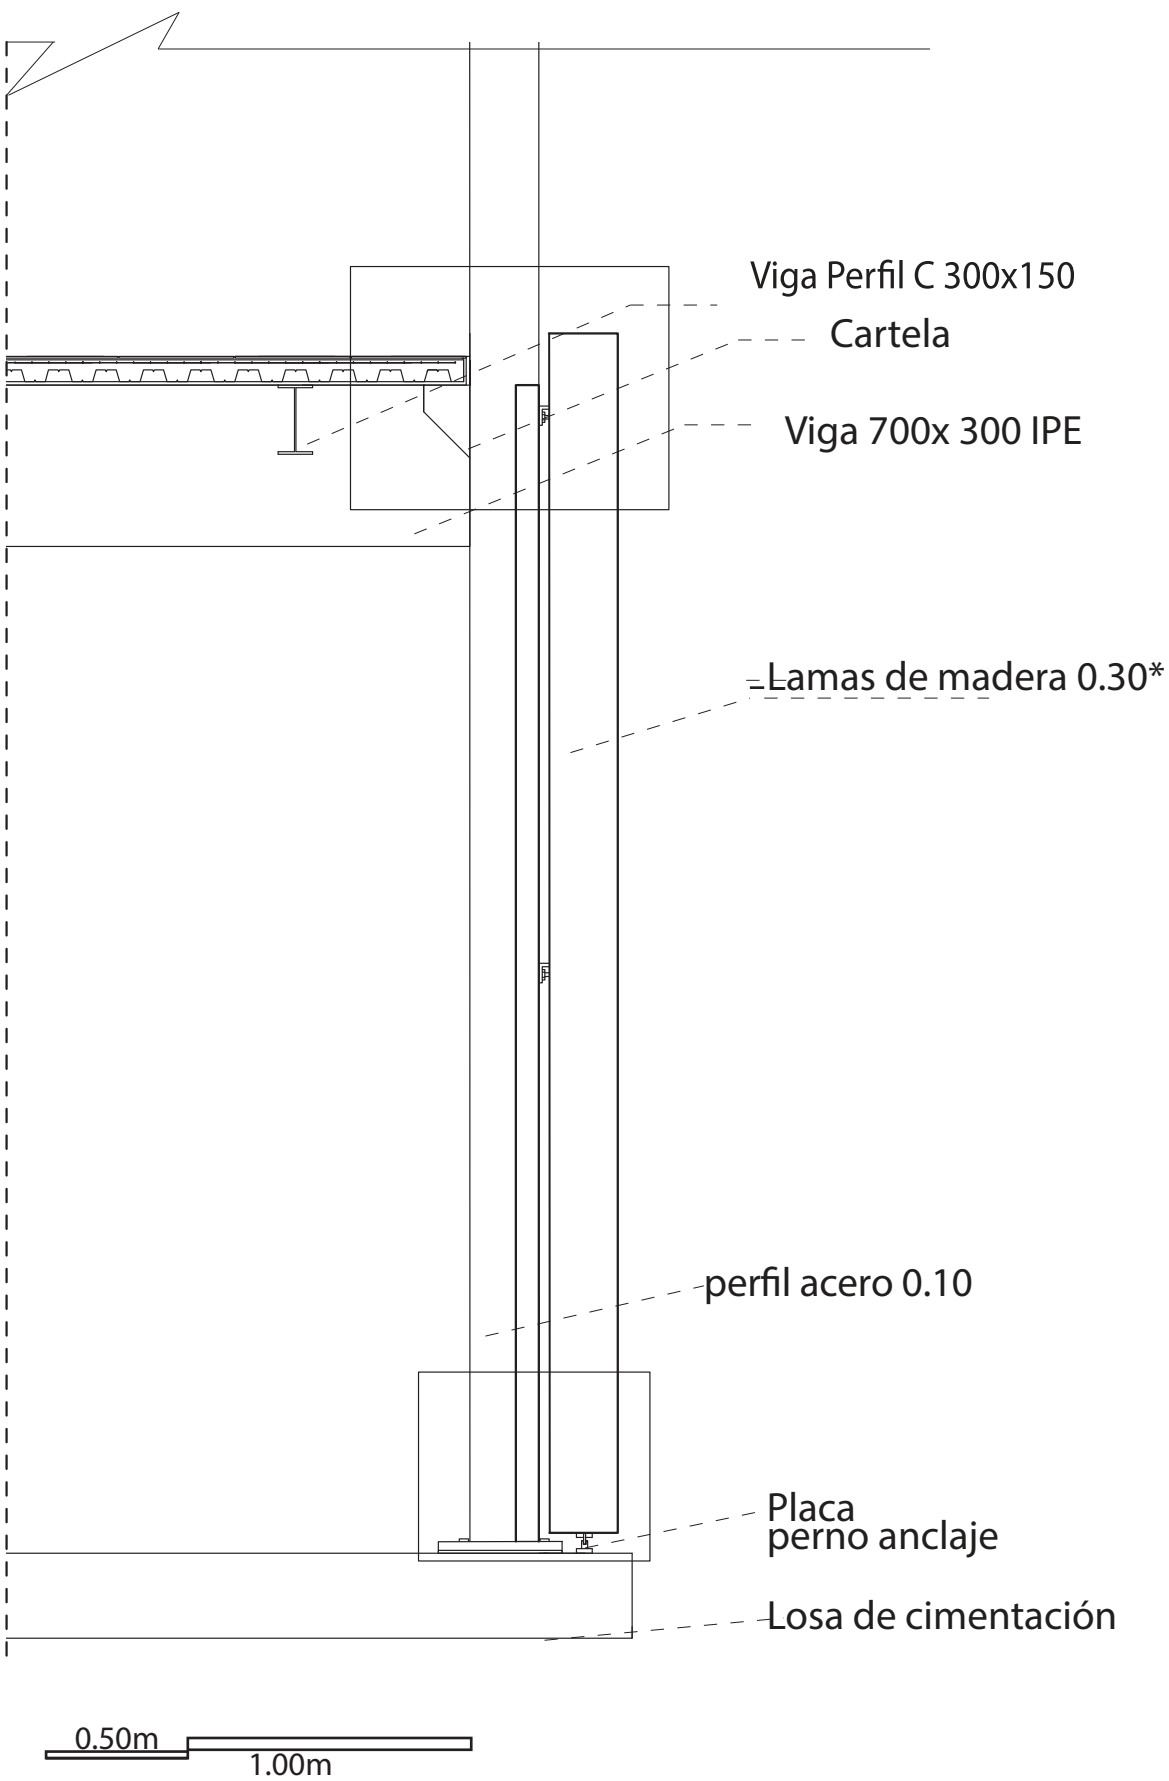


DETALLE CONSTRUCTIVO LAMAS DE MADERA

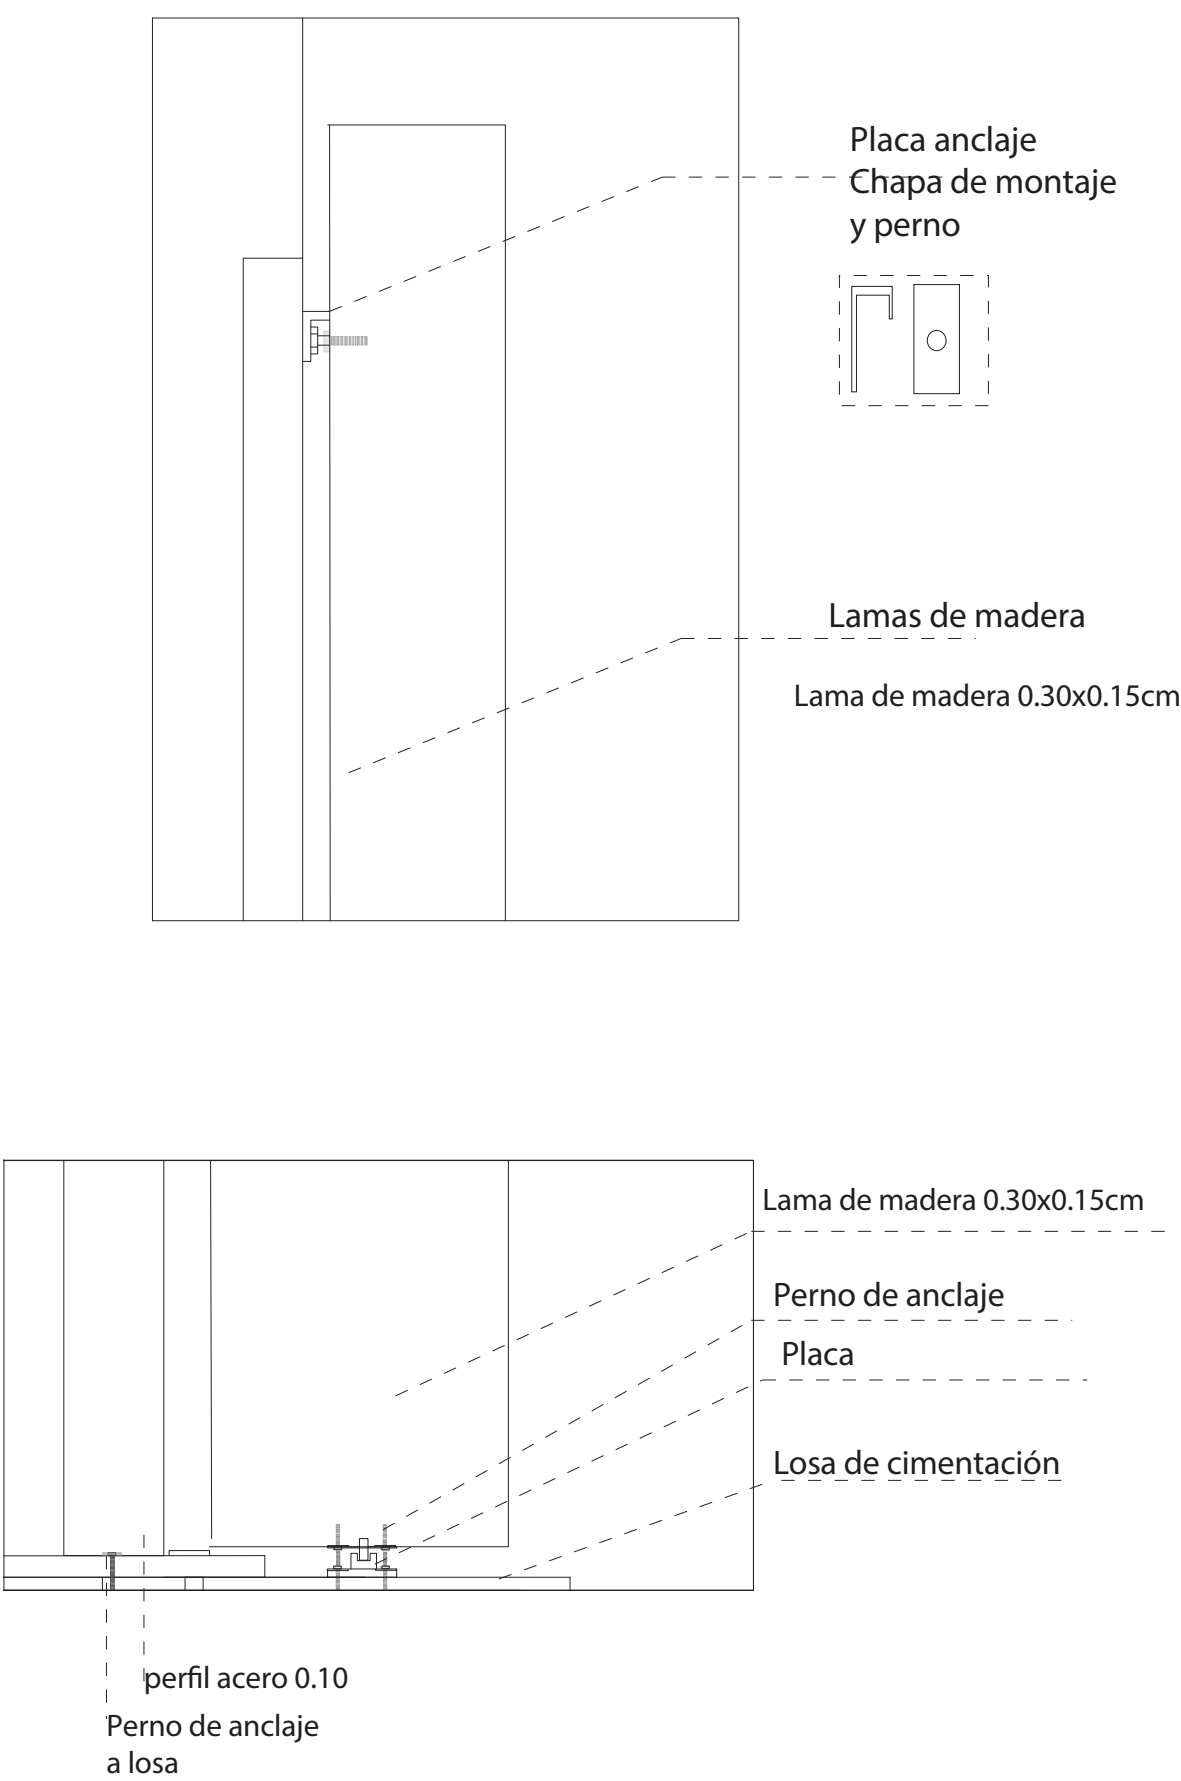


DETALLE PANELES DESLIZANTES

CORTE CONSTRUCTIVO

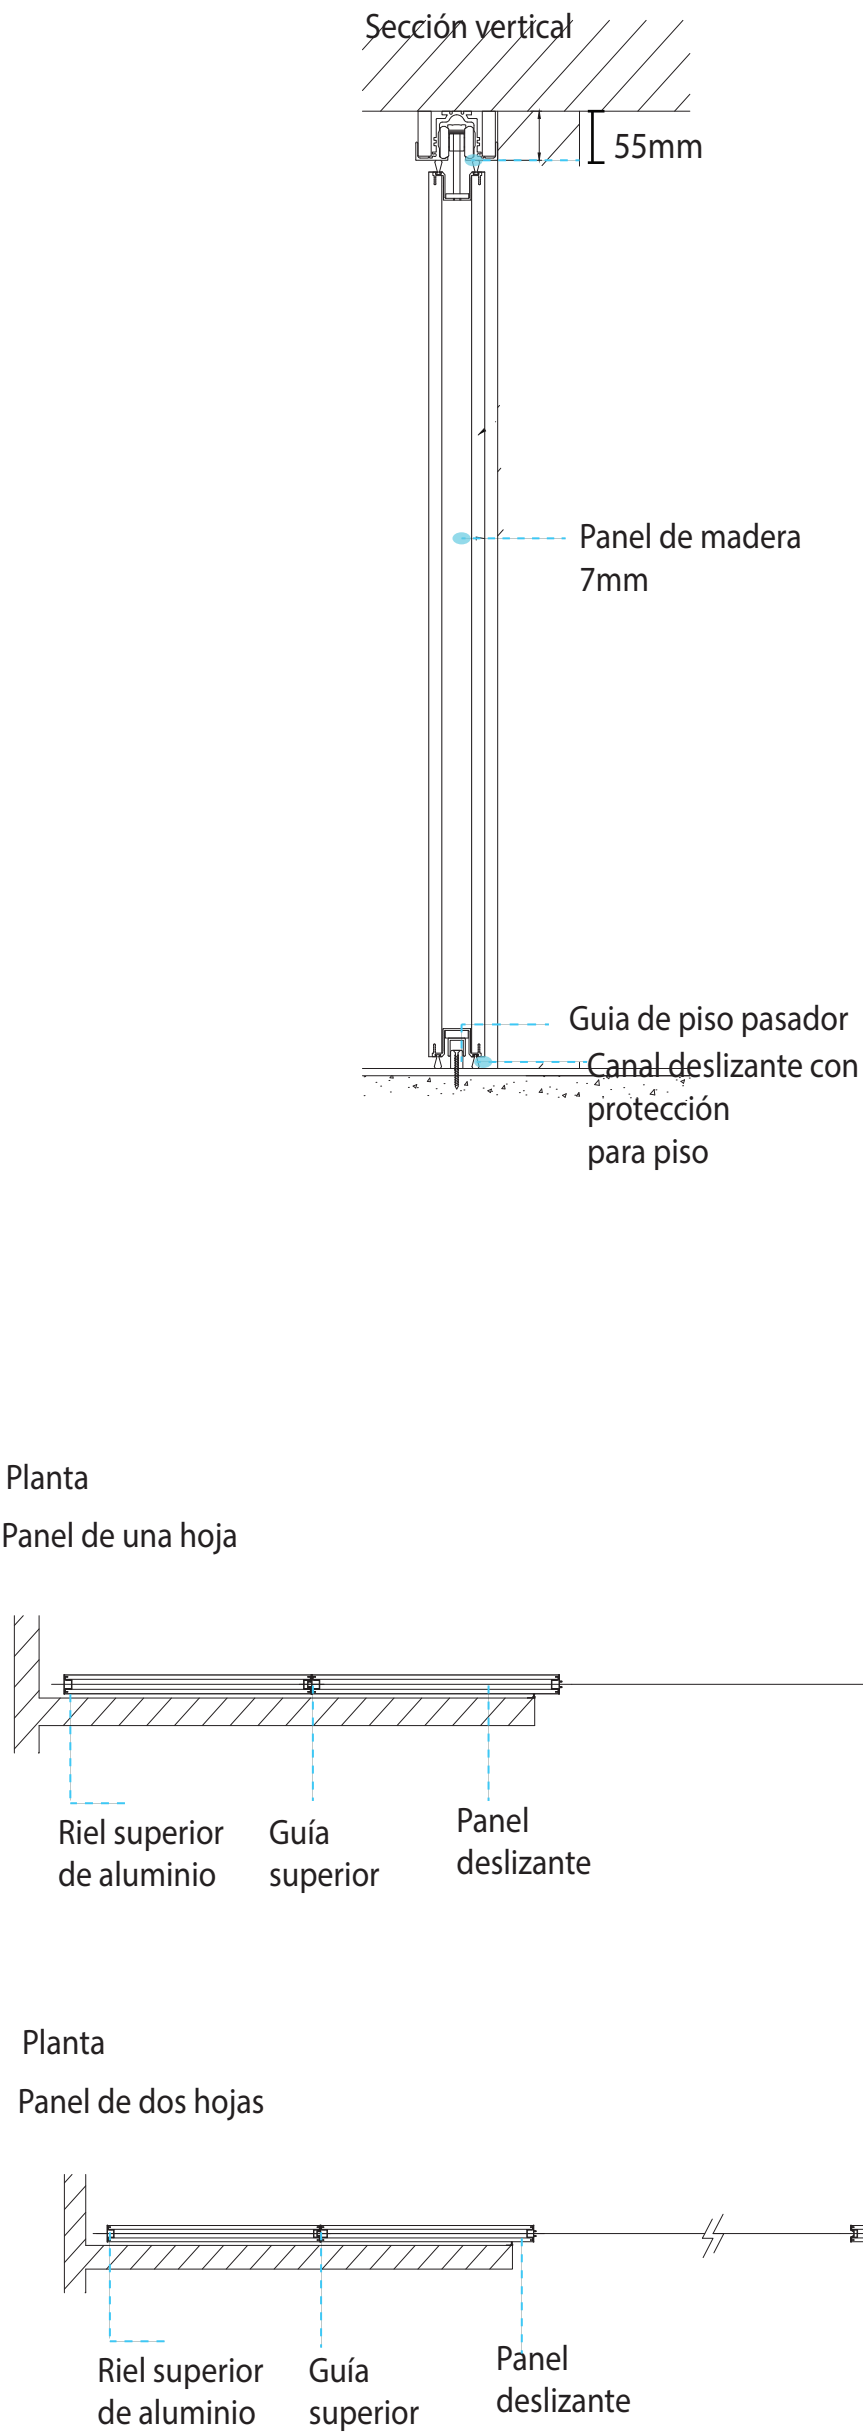

CORTE CONSTRUCTIVO

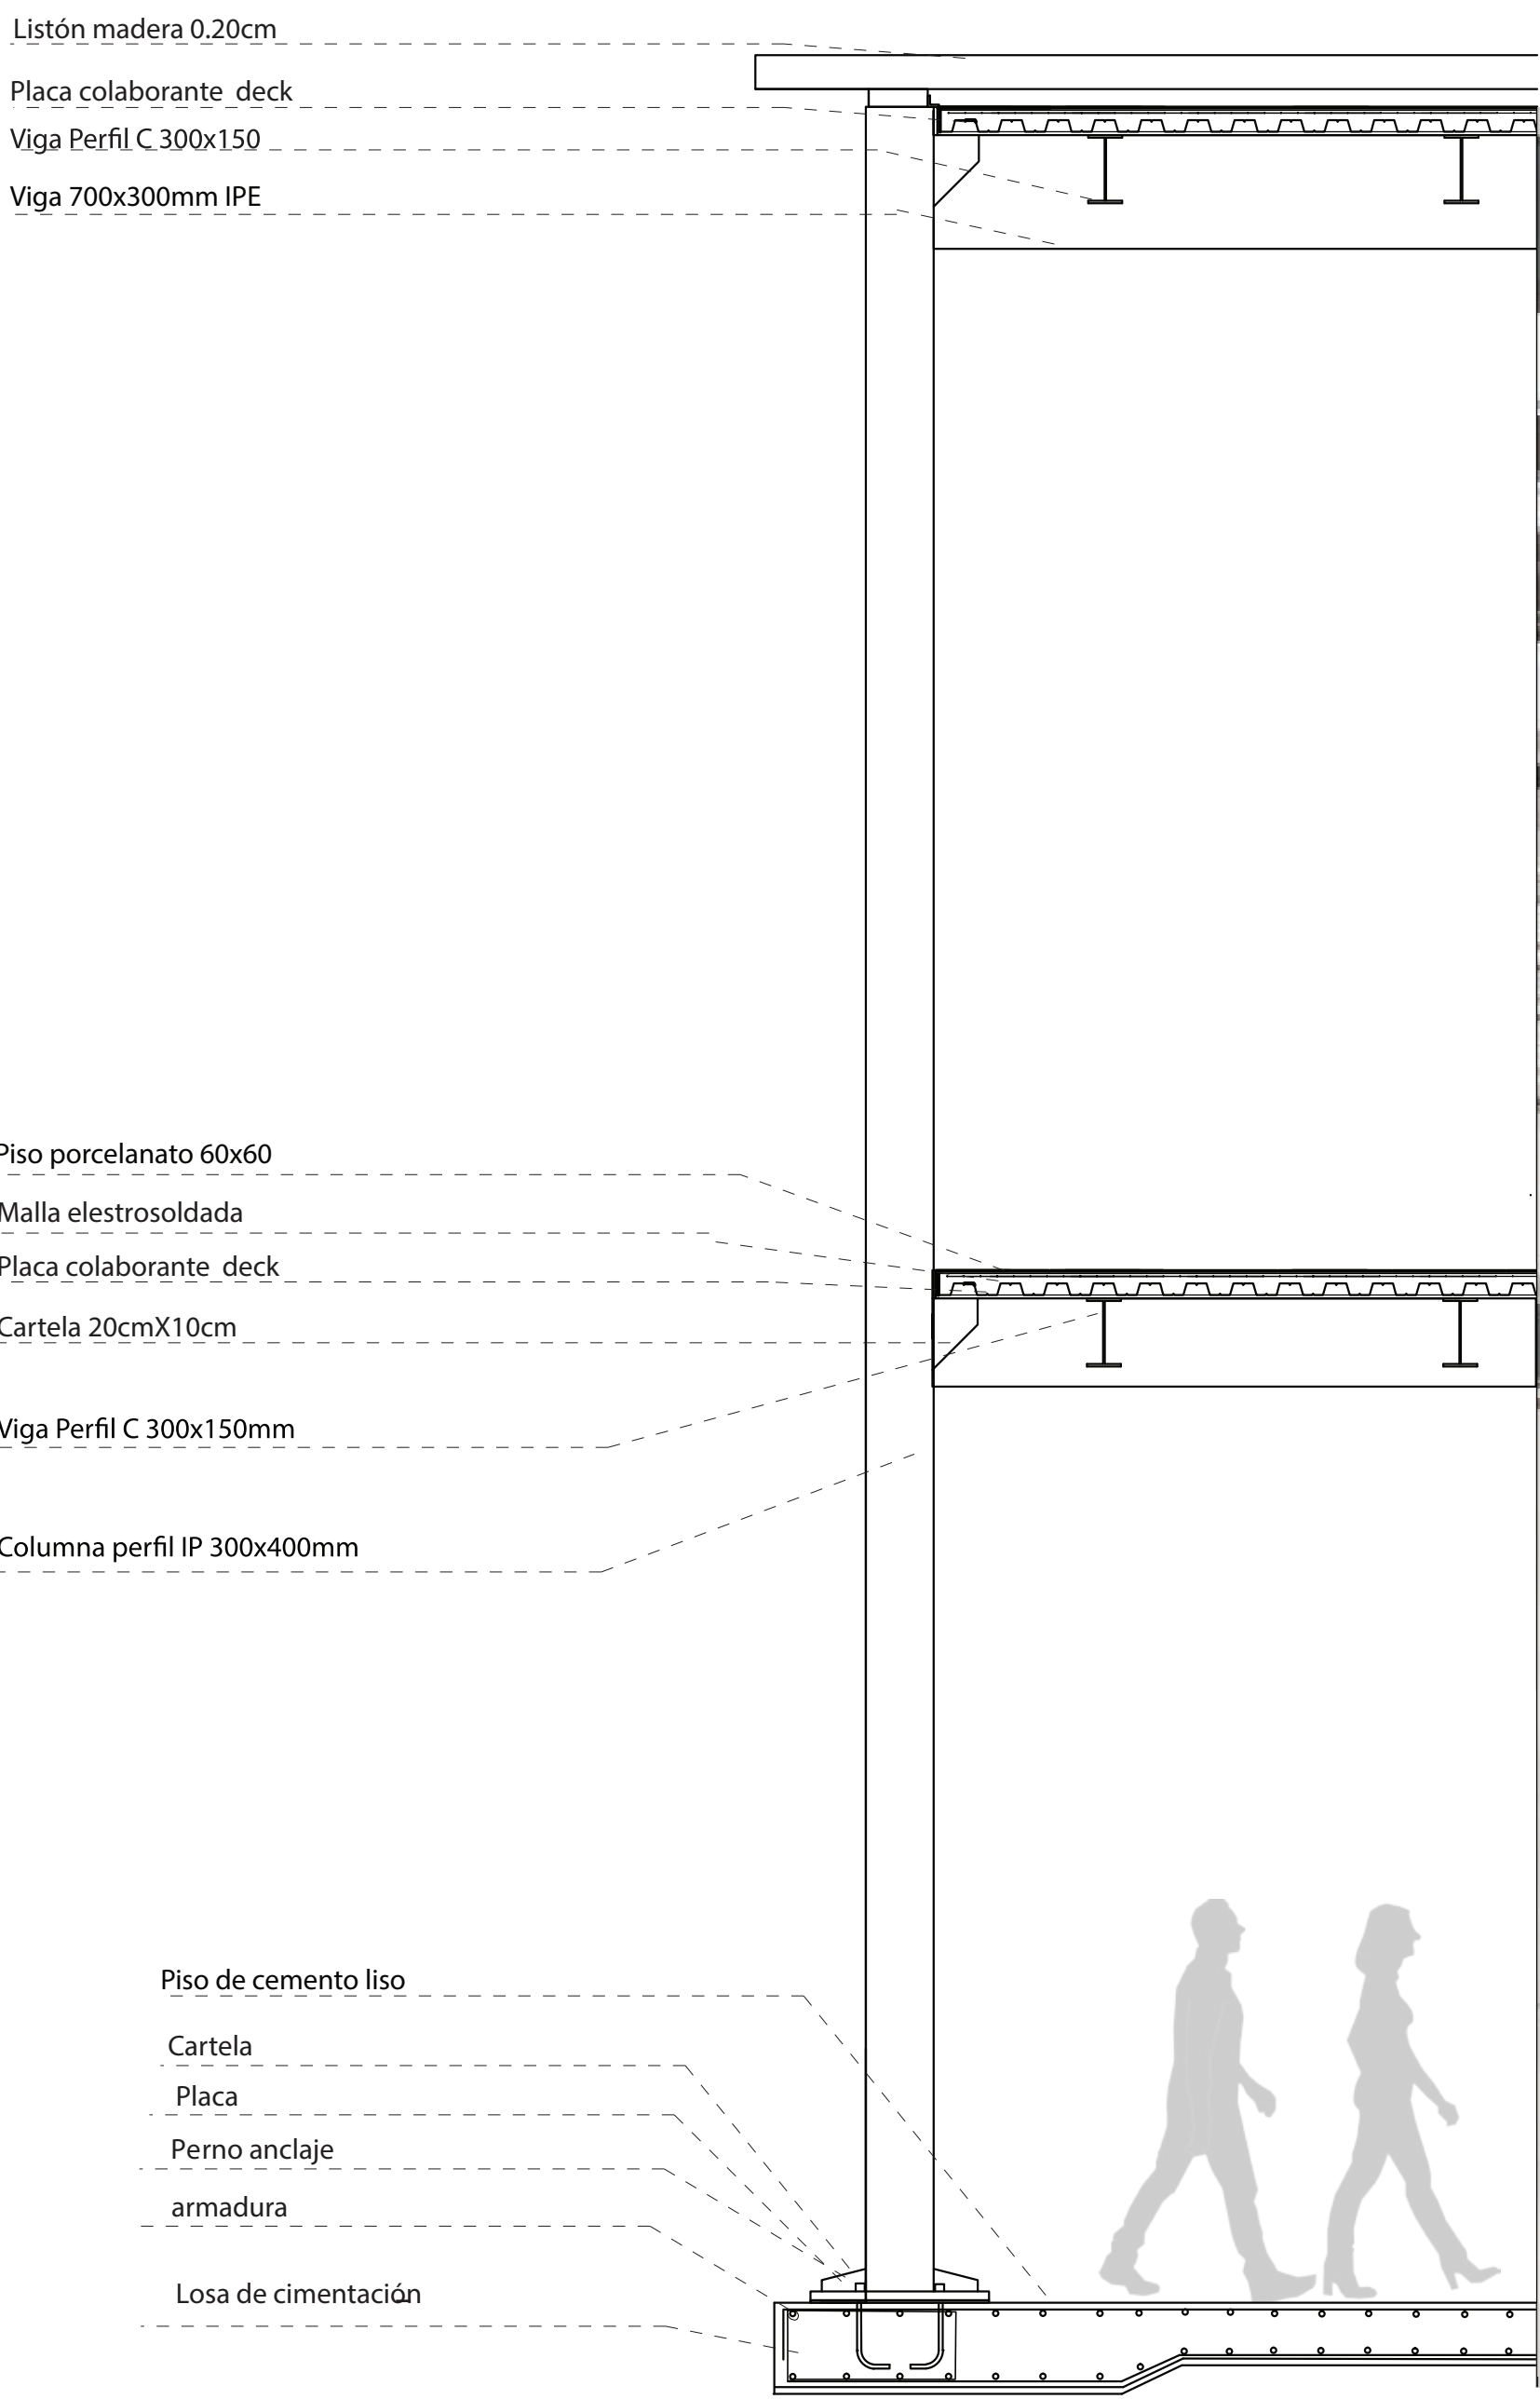

CORTE CONSTRUCTIVO LUZ MÁS DESFAVORABLE
ESC 1:25