


Instalaciones Eléctricas Tomacorrientes

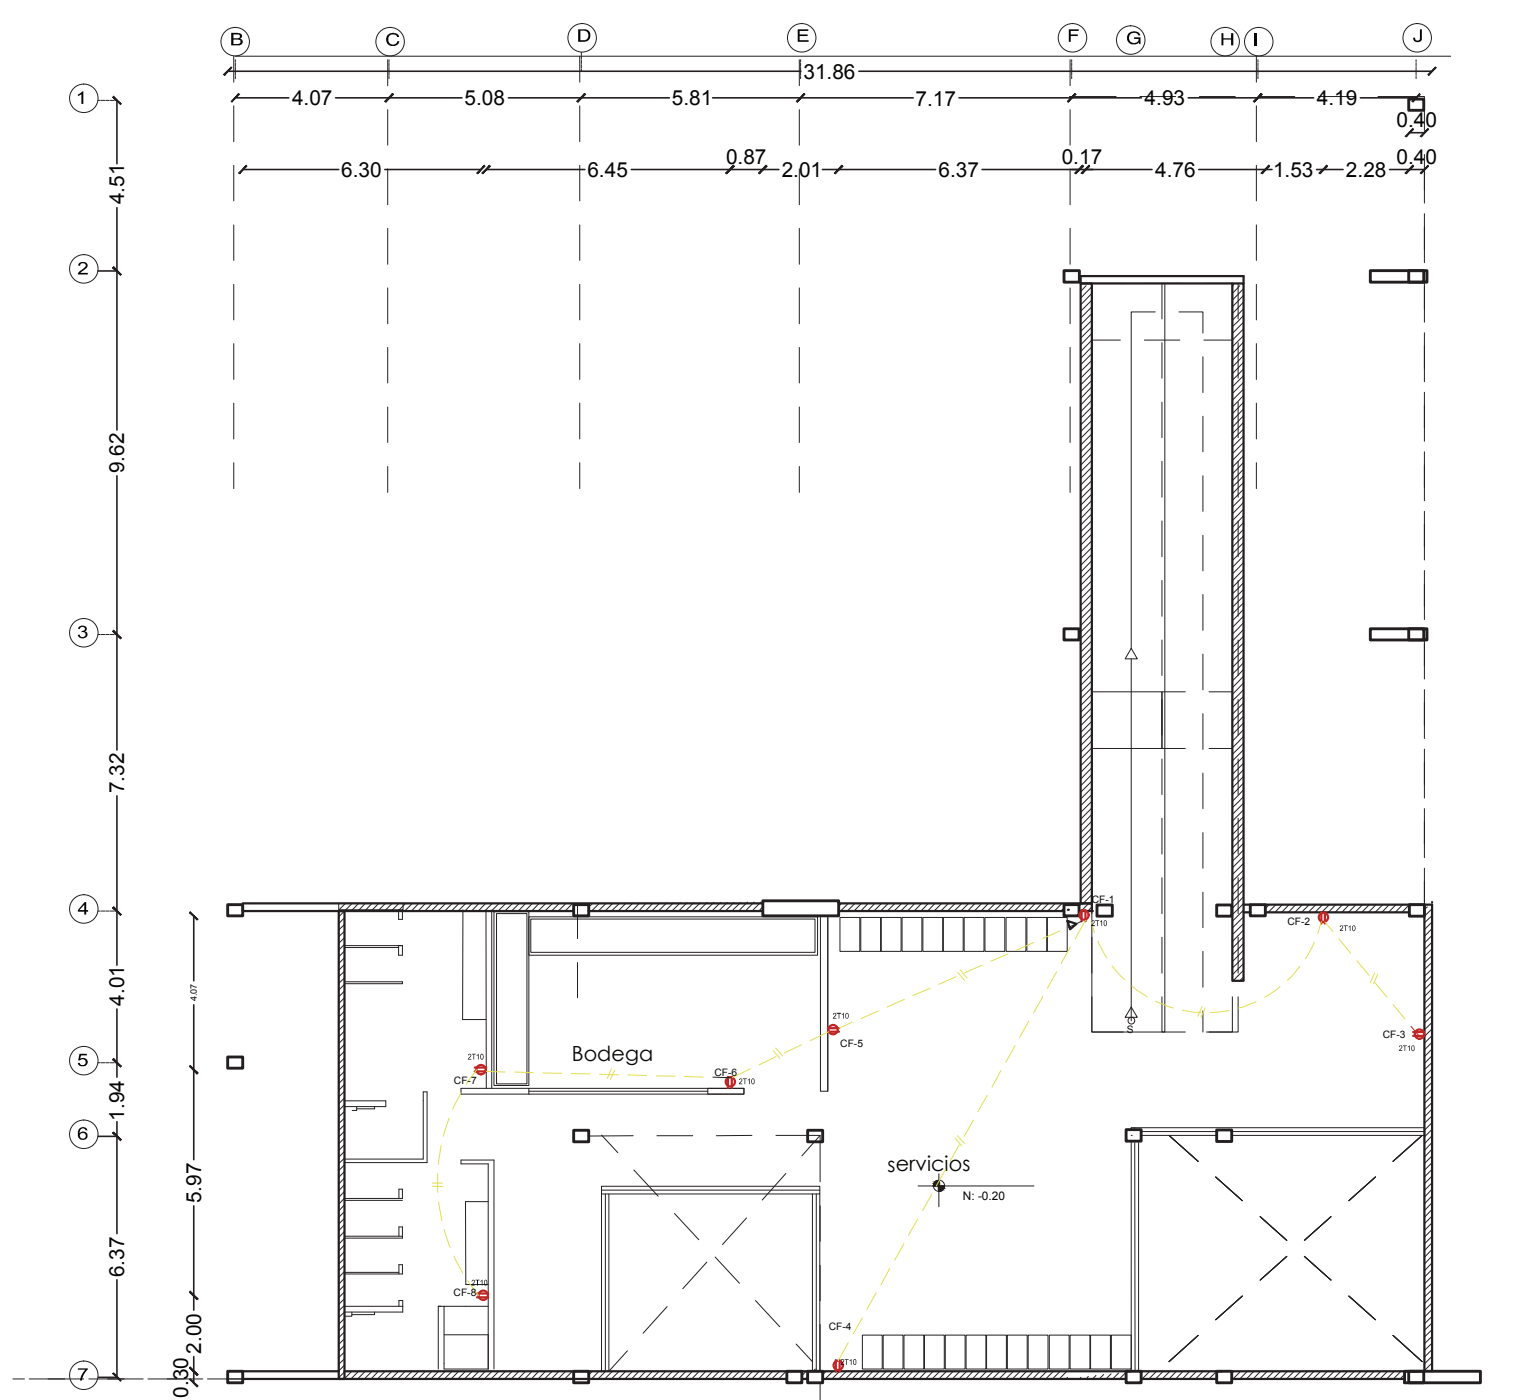


INSTALACIÓN ELÉCTRICA TOMACORRIENTES
Nivel -0.20
Esc_ 1:200

SIMBOLOGIA

- TOMACORRIENTE DOBLE
- TUBERIA EMPOTRADA EN LOSA
- TUBERIA EMPOTRADA EN PISO

- NOTAS:
- 1.El calibre de los conductores de alumbrado será de T14
 - 2.-El diámetro de los canalizadores es de 12°
 - 3.El calibre de los conductores de fuerza es de T-12

Instalaciones Eléctricas Alumbrado

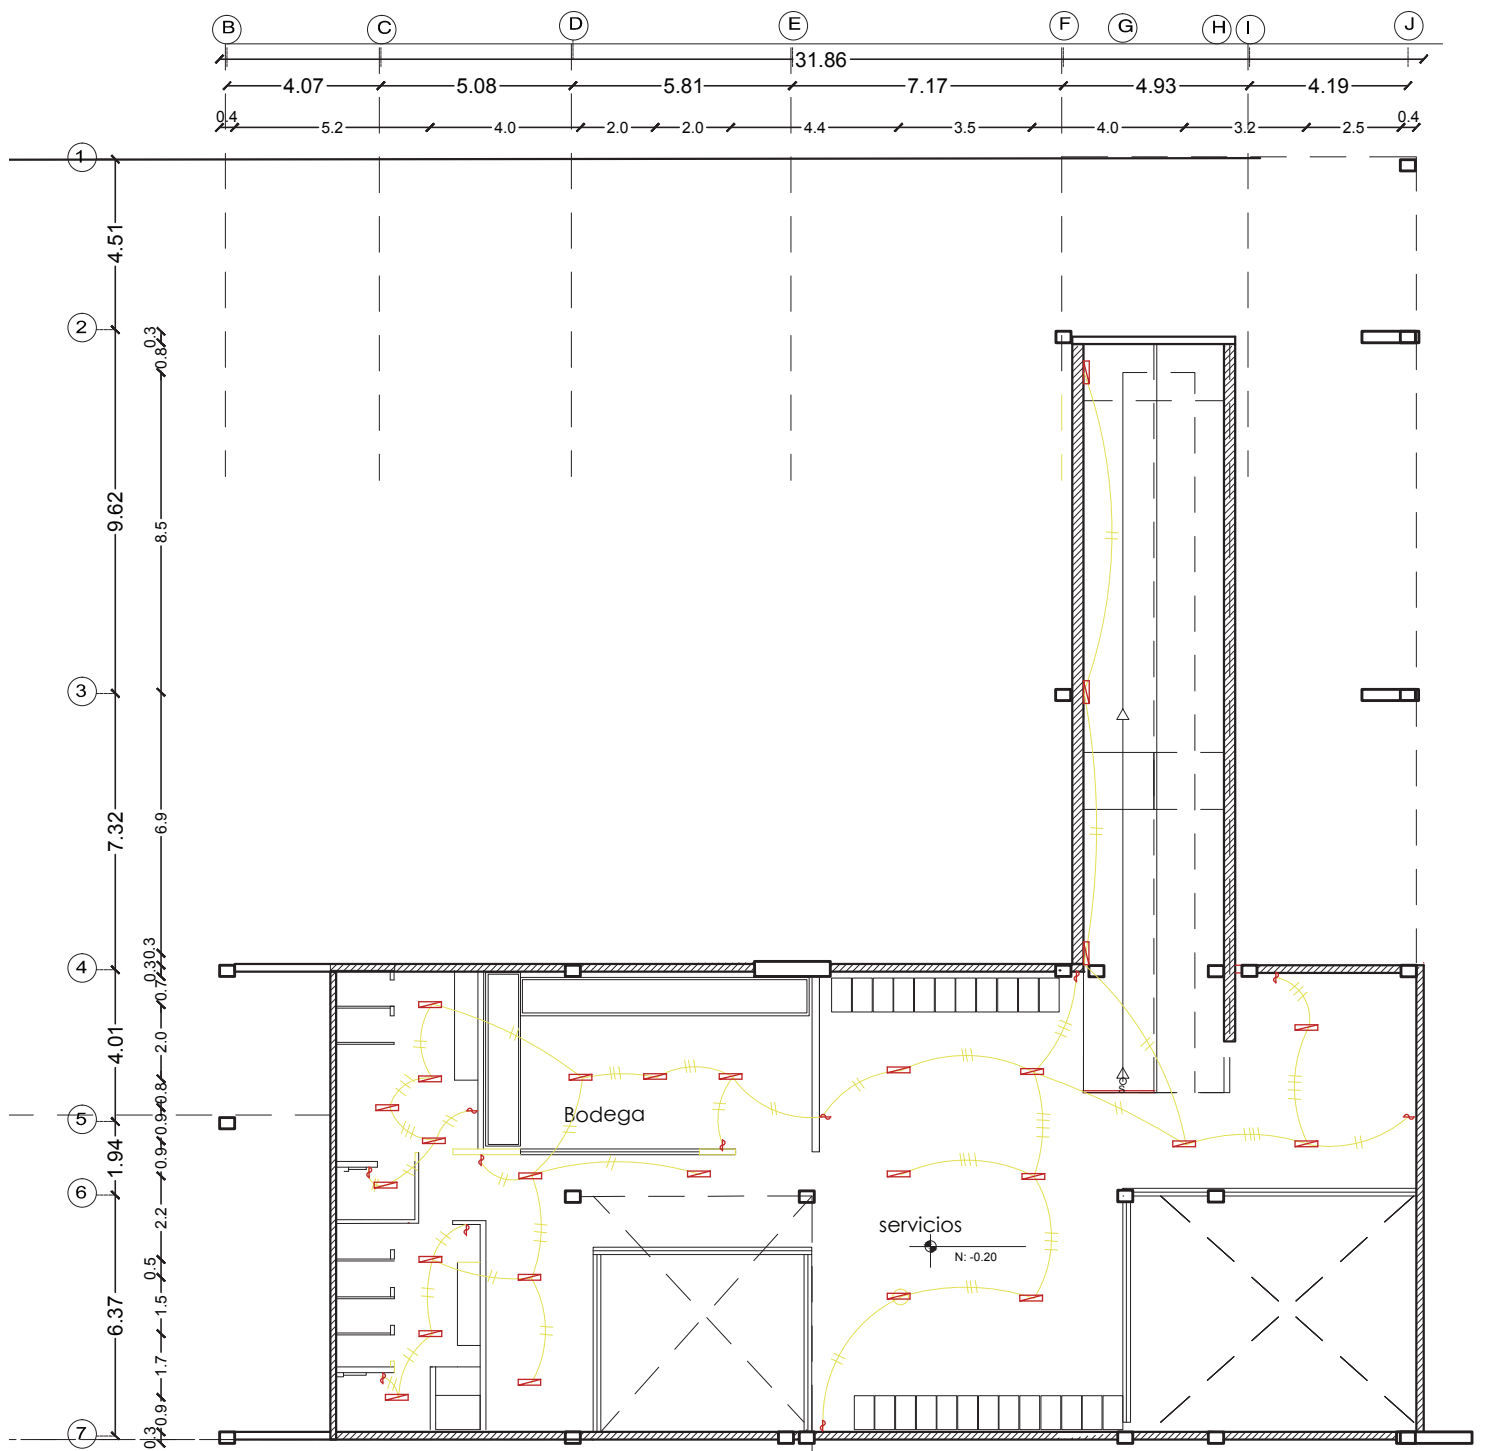


INSTALACIÓN ELÉCTRICA ALUMBRADO
Nivel -0.20
Esc_ 1:200

SIMBOLOGIA

- TOMACORRIENTE DOBLE
- INTERRUPTOR
- TUBERIA EMPOTRADA EN LOSA
- LUMINARIA DE 1 TUBO DE 20W

Instalaciones Sanitarias

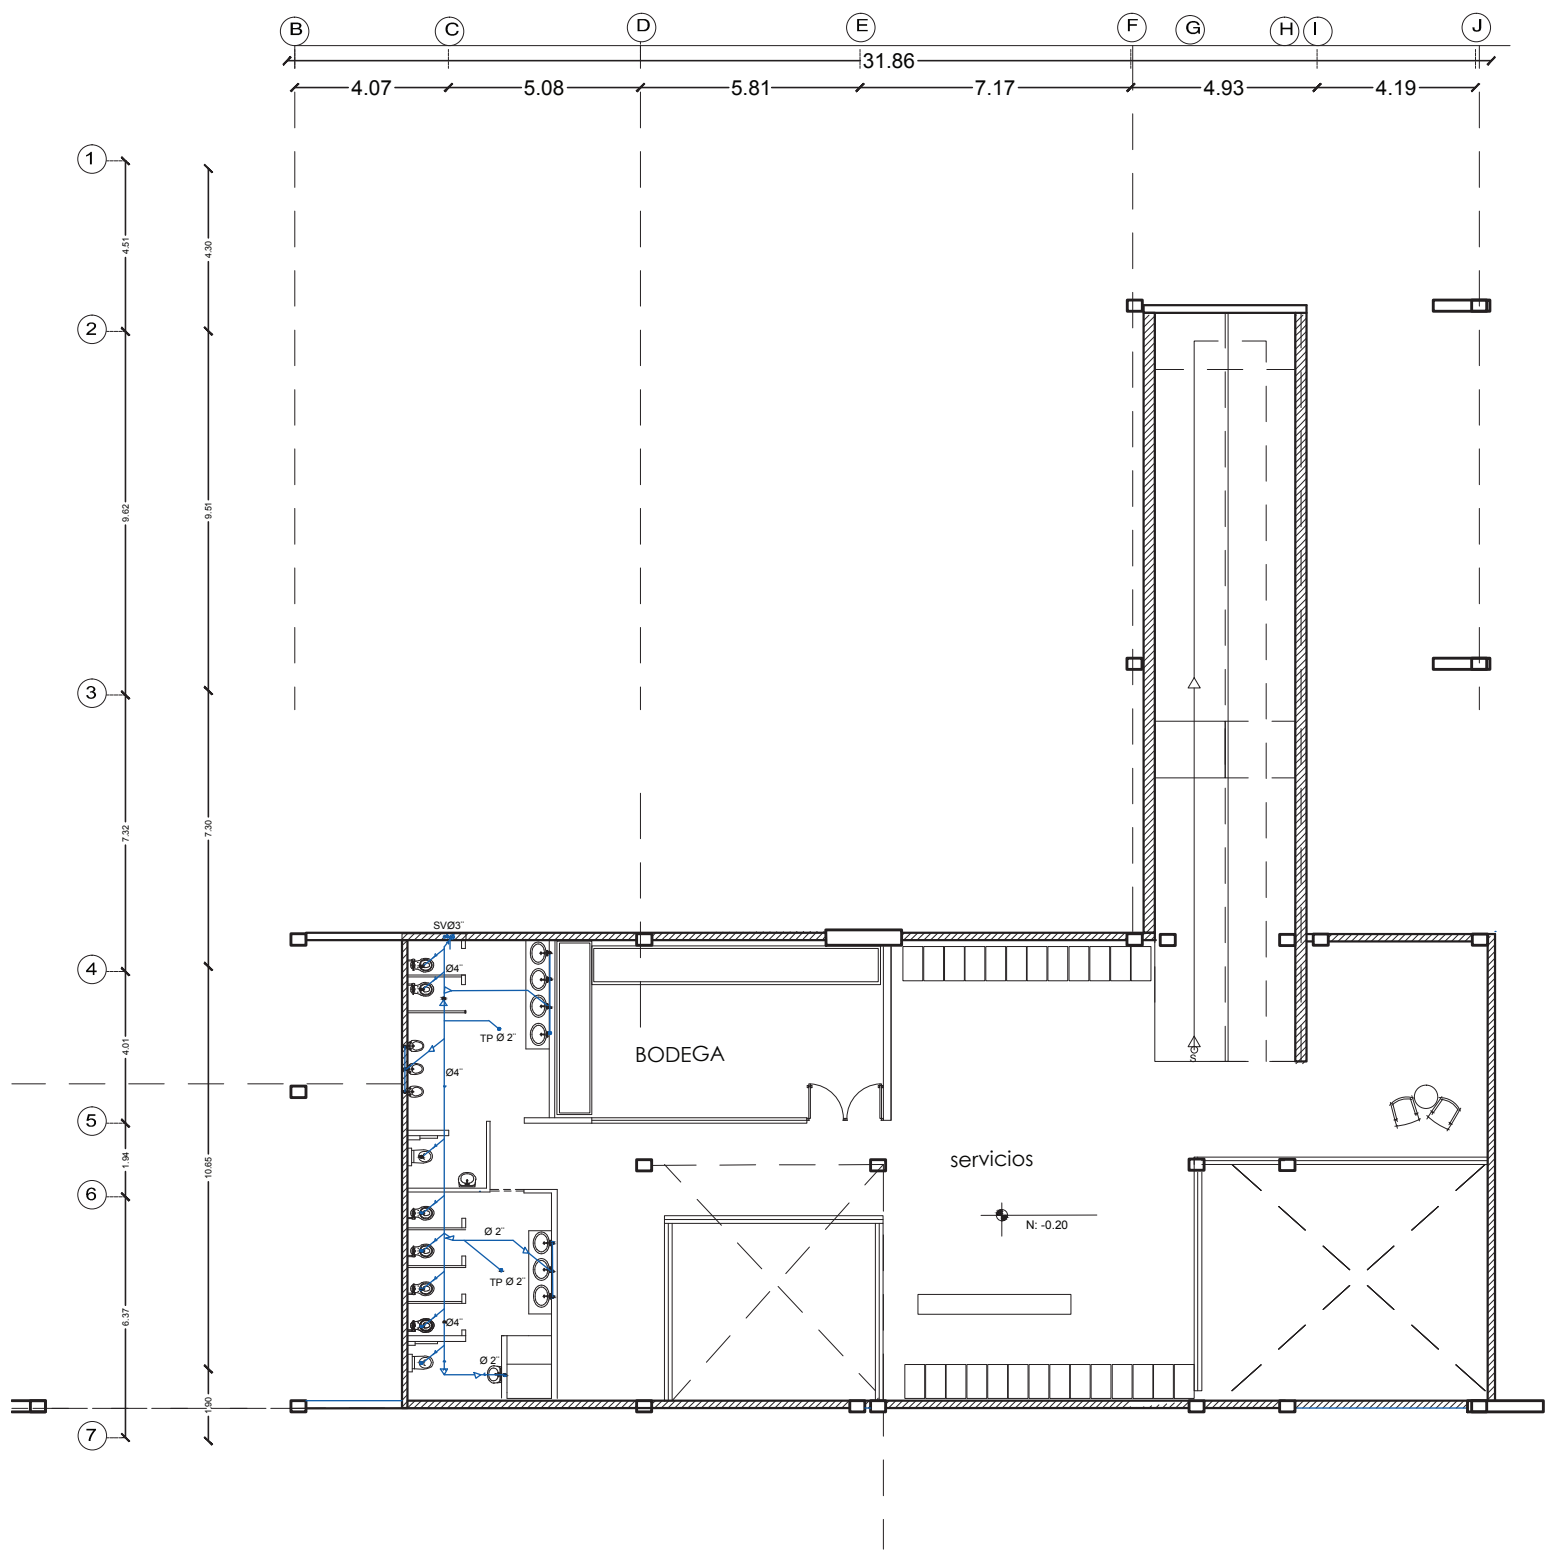


INSTALACIÓN SANITARIA
Nivel -0.20
Esc_ 1:200

SIMBOLOGIA

- LLAVE DE PASO
- UNION UNIVERSAL
- TEE
- CODO 90
- REDUCIDO
- DIAMETRO
- SALIDA HACIA ARRIBA
- CODO 45
- YEE
- SV SUBE VENTILACION
- BUSHING
- PENDIENTE
- DESCARGA APARATO
- TRAGANTE DE PISO

CUADRO DE APARATOS			
No.	Aparato	Ø "	Altura SNPT(m)
1	LAVAMANOS	1/2	0.55
2	INODORO	1/2	0.25
3	URINARIO	1/2	0.55


Instalación Hidráulica

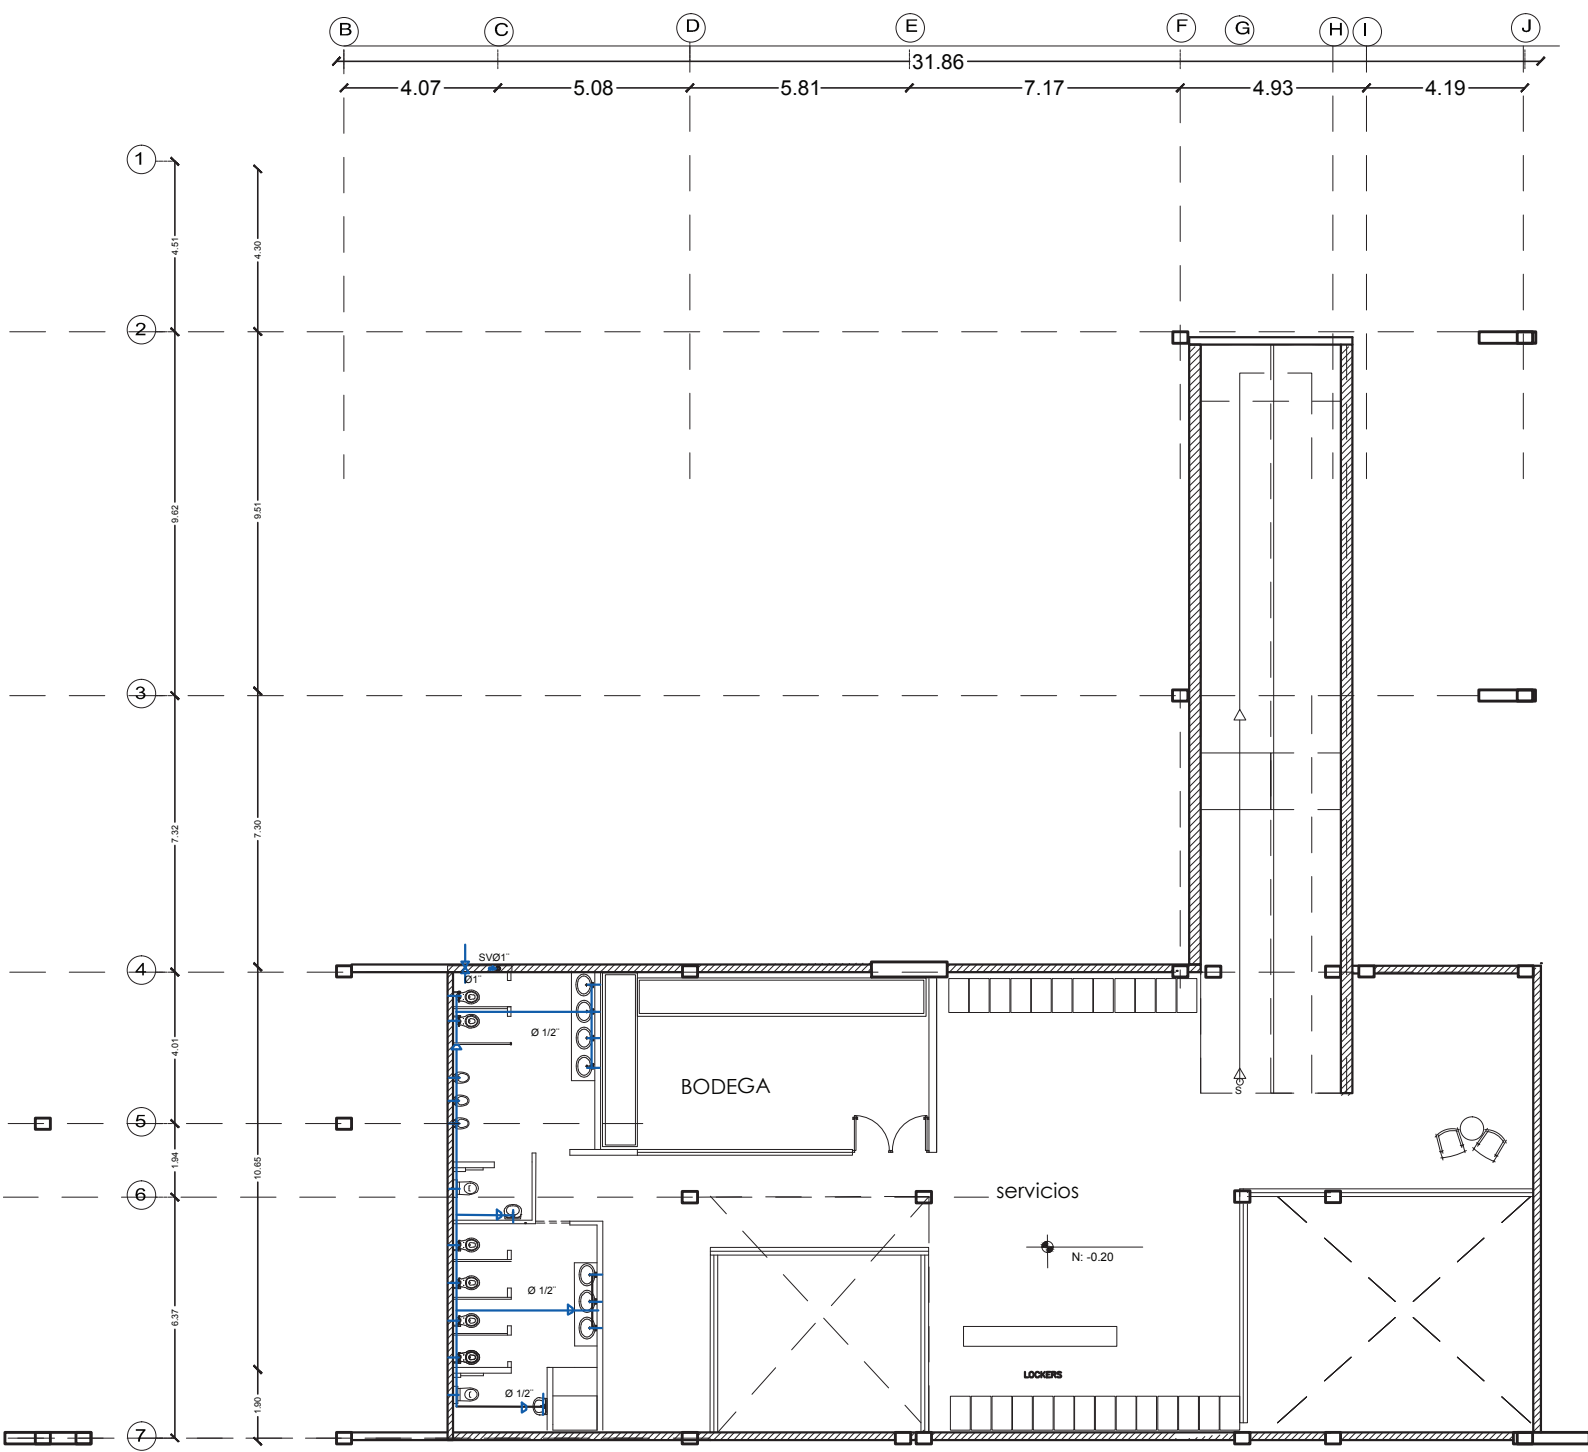

NOTAS:

1.Tubería de PVC

INSTALACIÓN HIDRÁULICA
Nivel -0.20
Esc_ 1:200

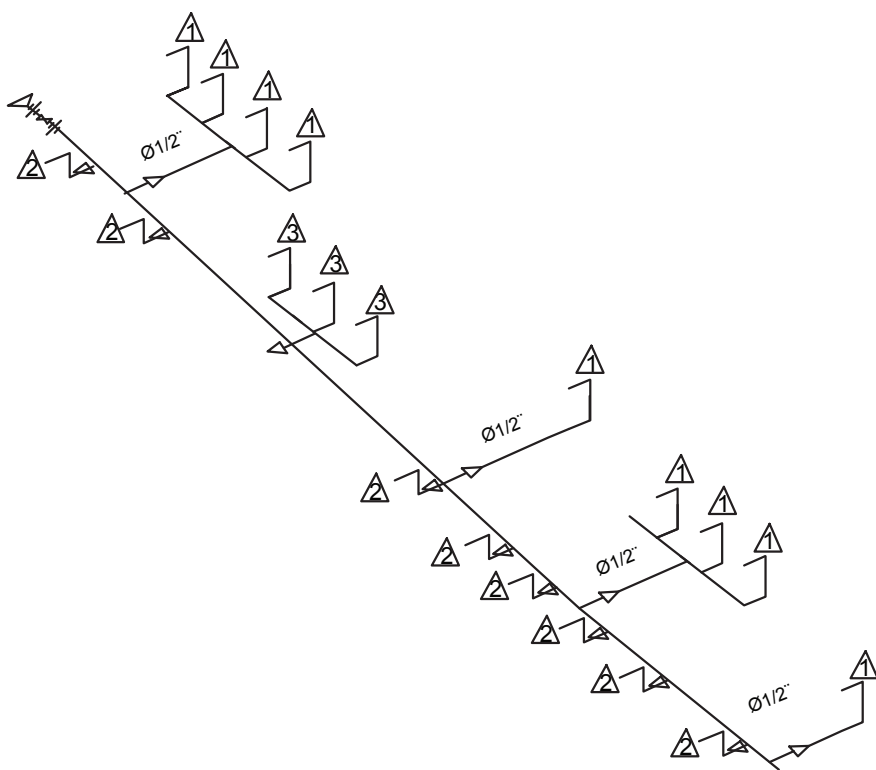

ISOMÉTRICO HIDRÁULICO
S/E