


EVOLUCIÓN DE LA FORMA




- Establecer proporciones mediante el ancho de las fachadas
aledañas, prolongacion de estas proporciones

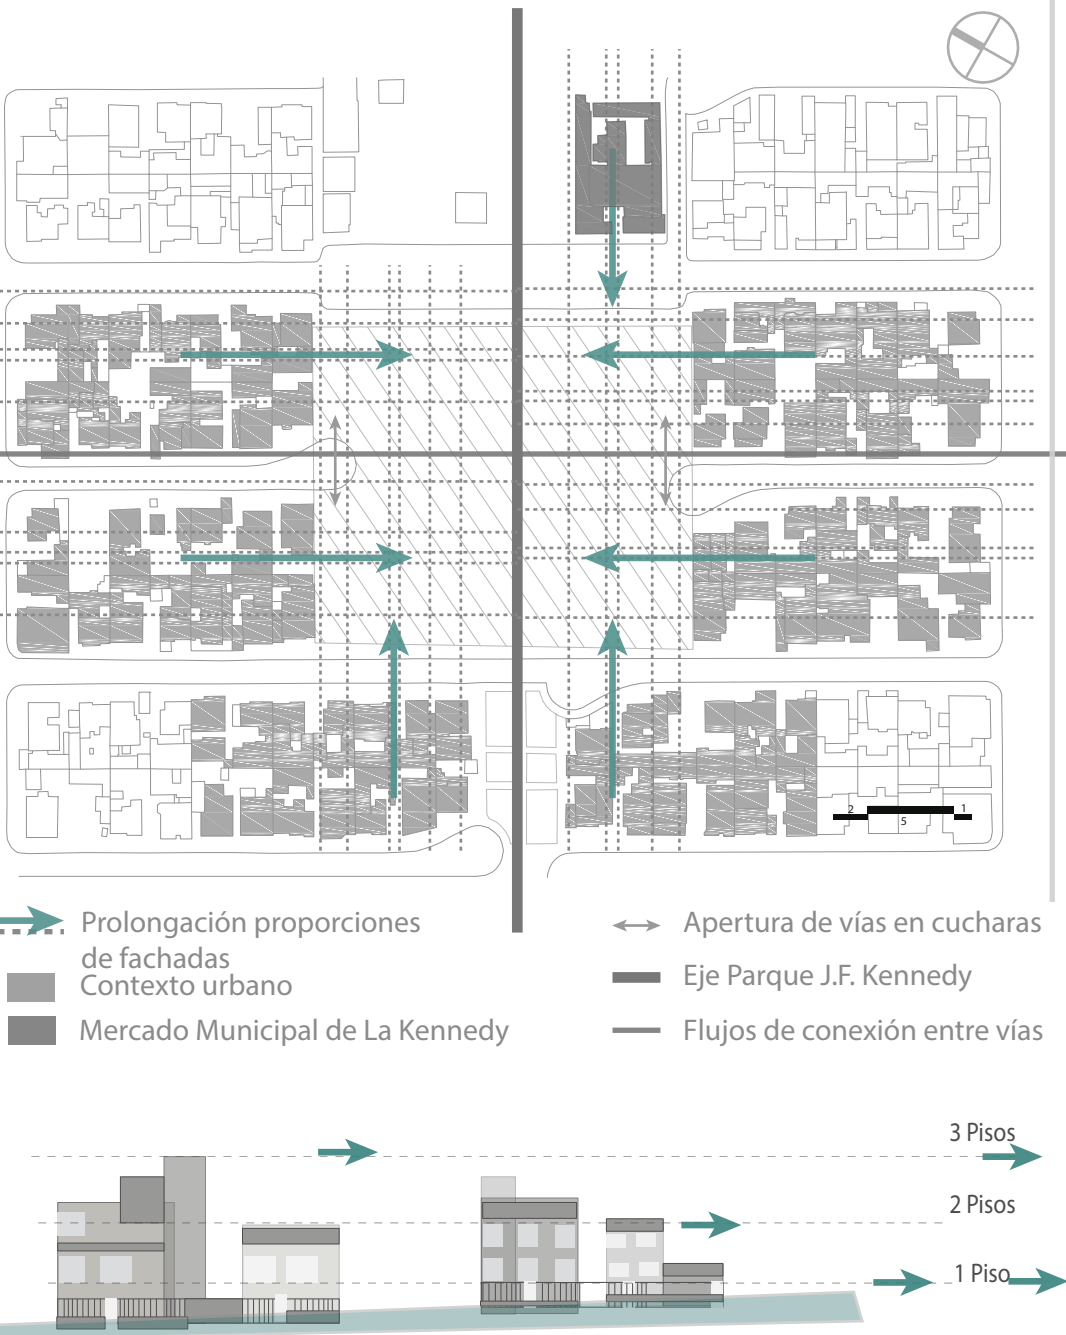


-Conformación de volúmenes según conexión de flujos predominantes




-Regulación de la forma según lo flujos peatonales

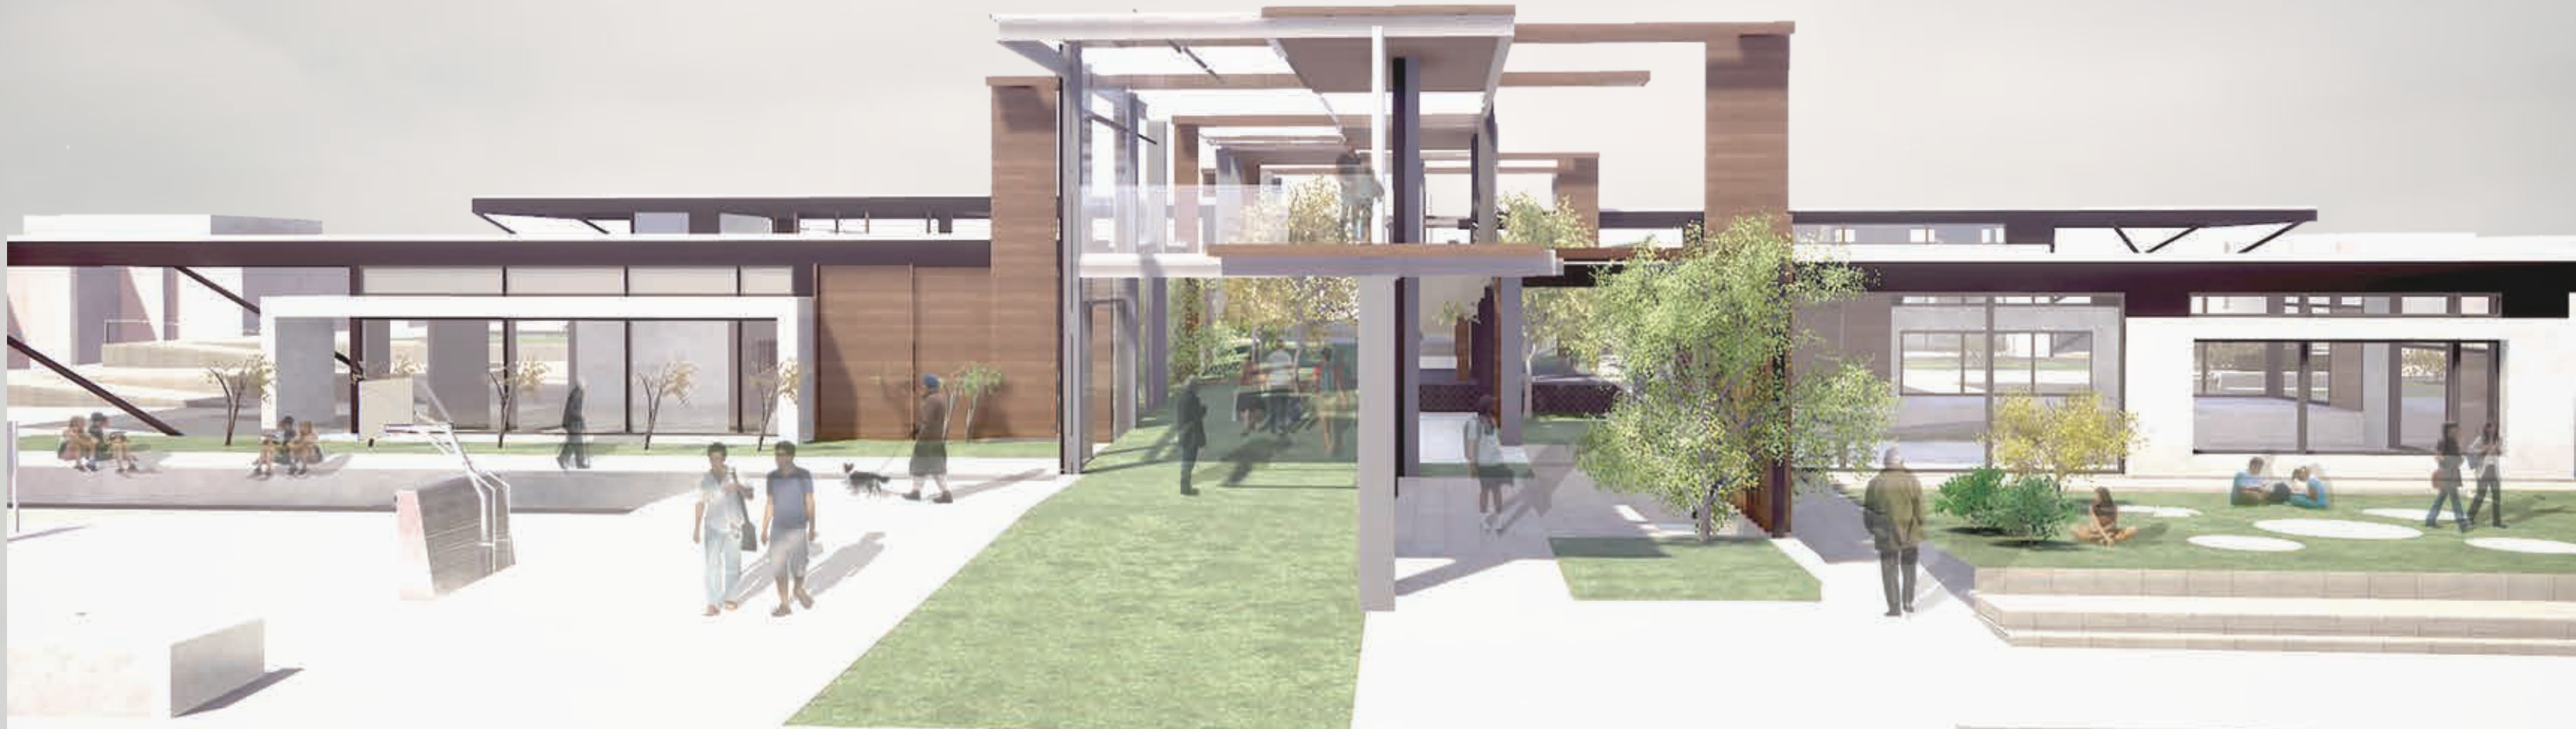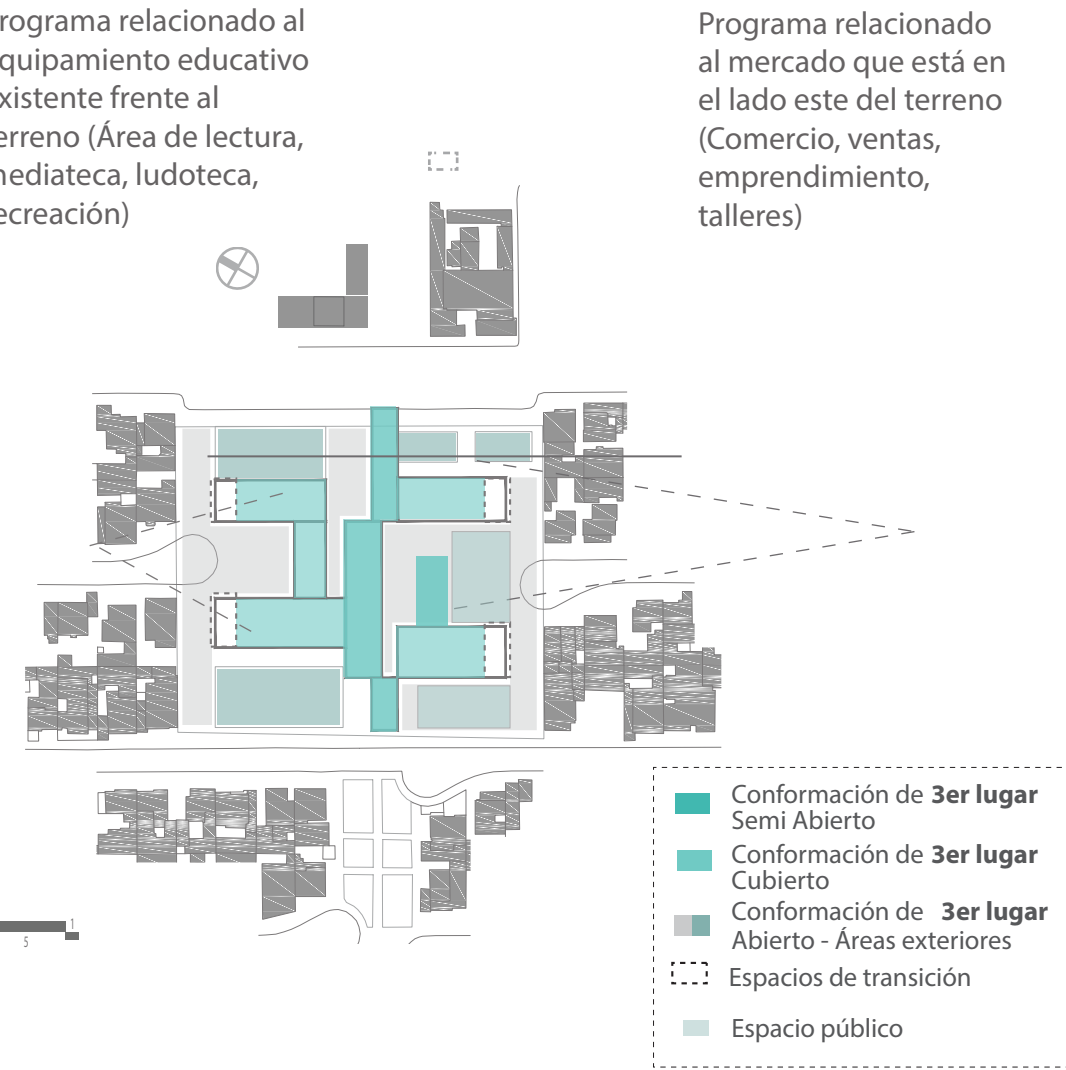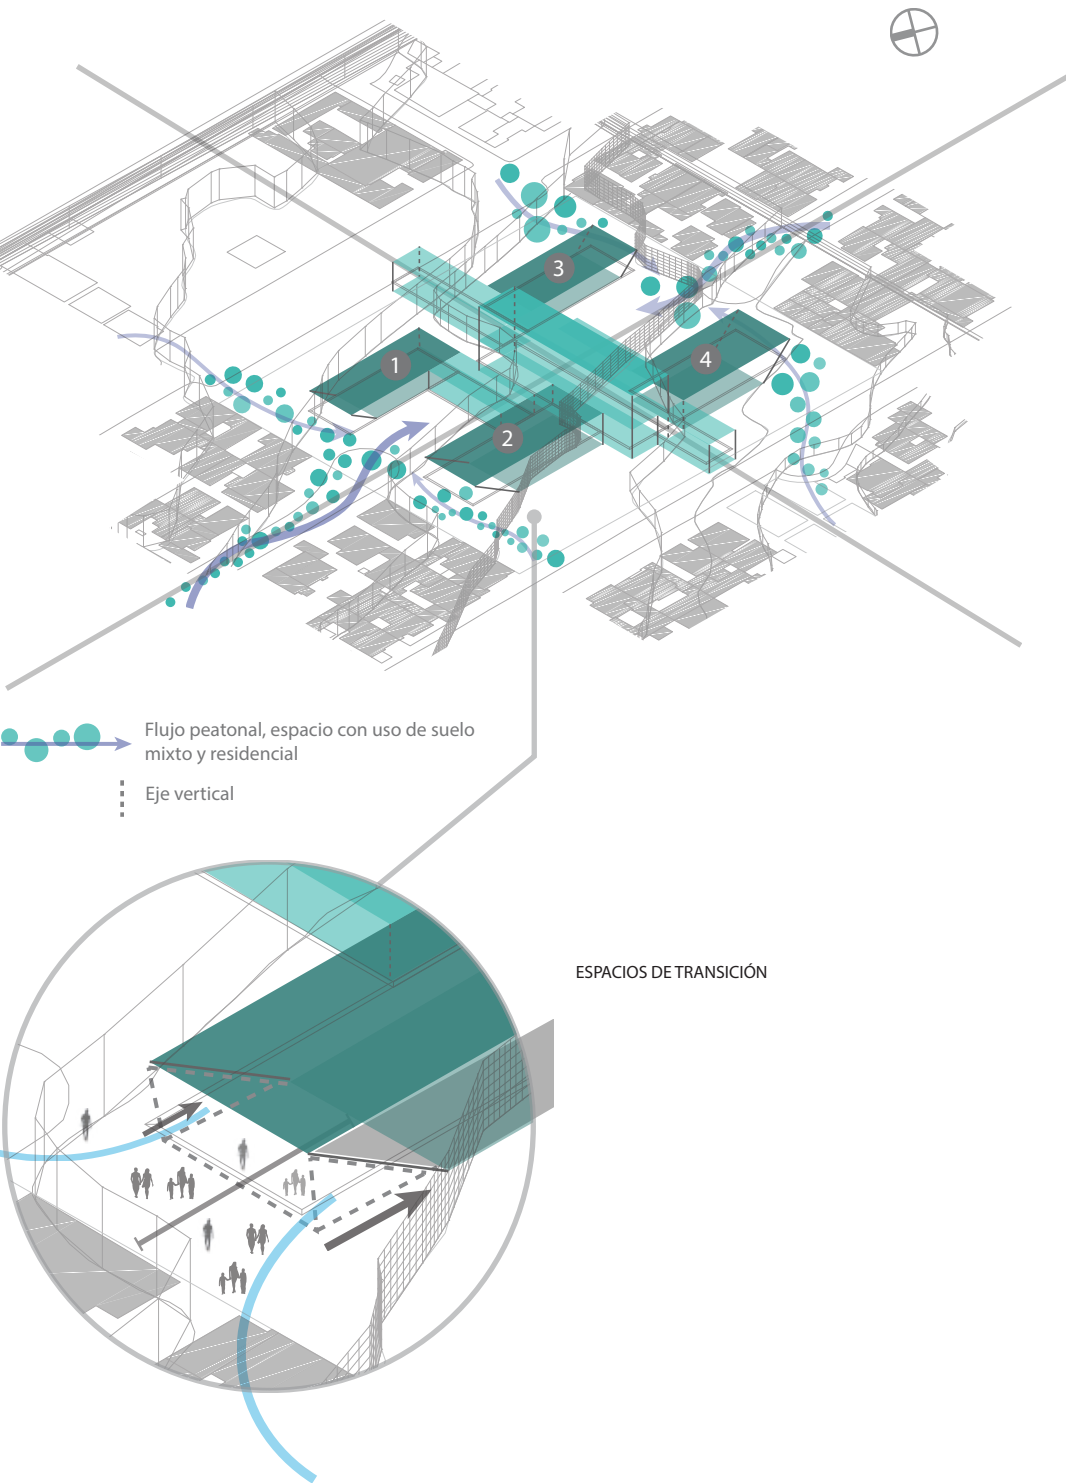


PLANTA N:+2.00

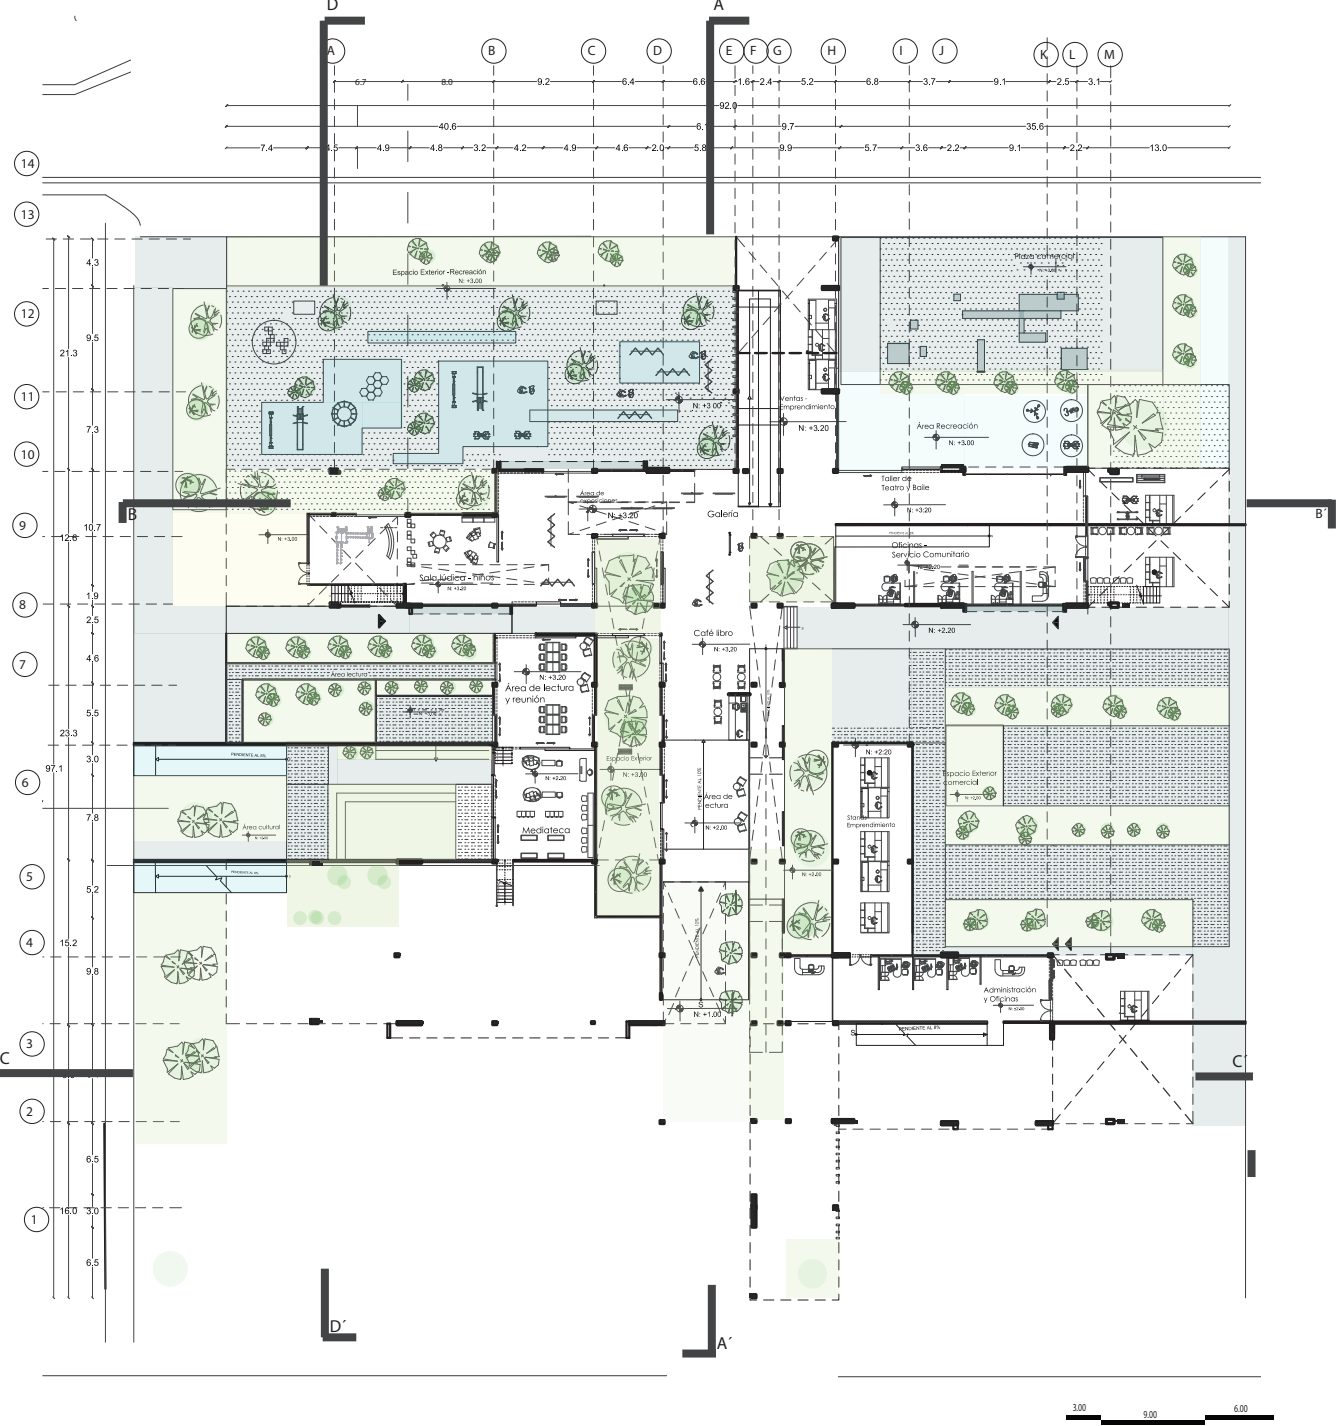

PLANTA N:+6.50
Planta Alta

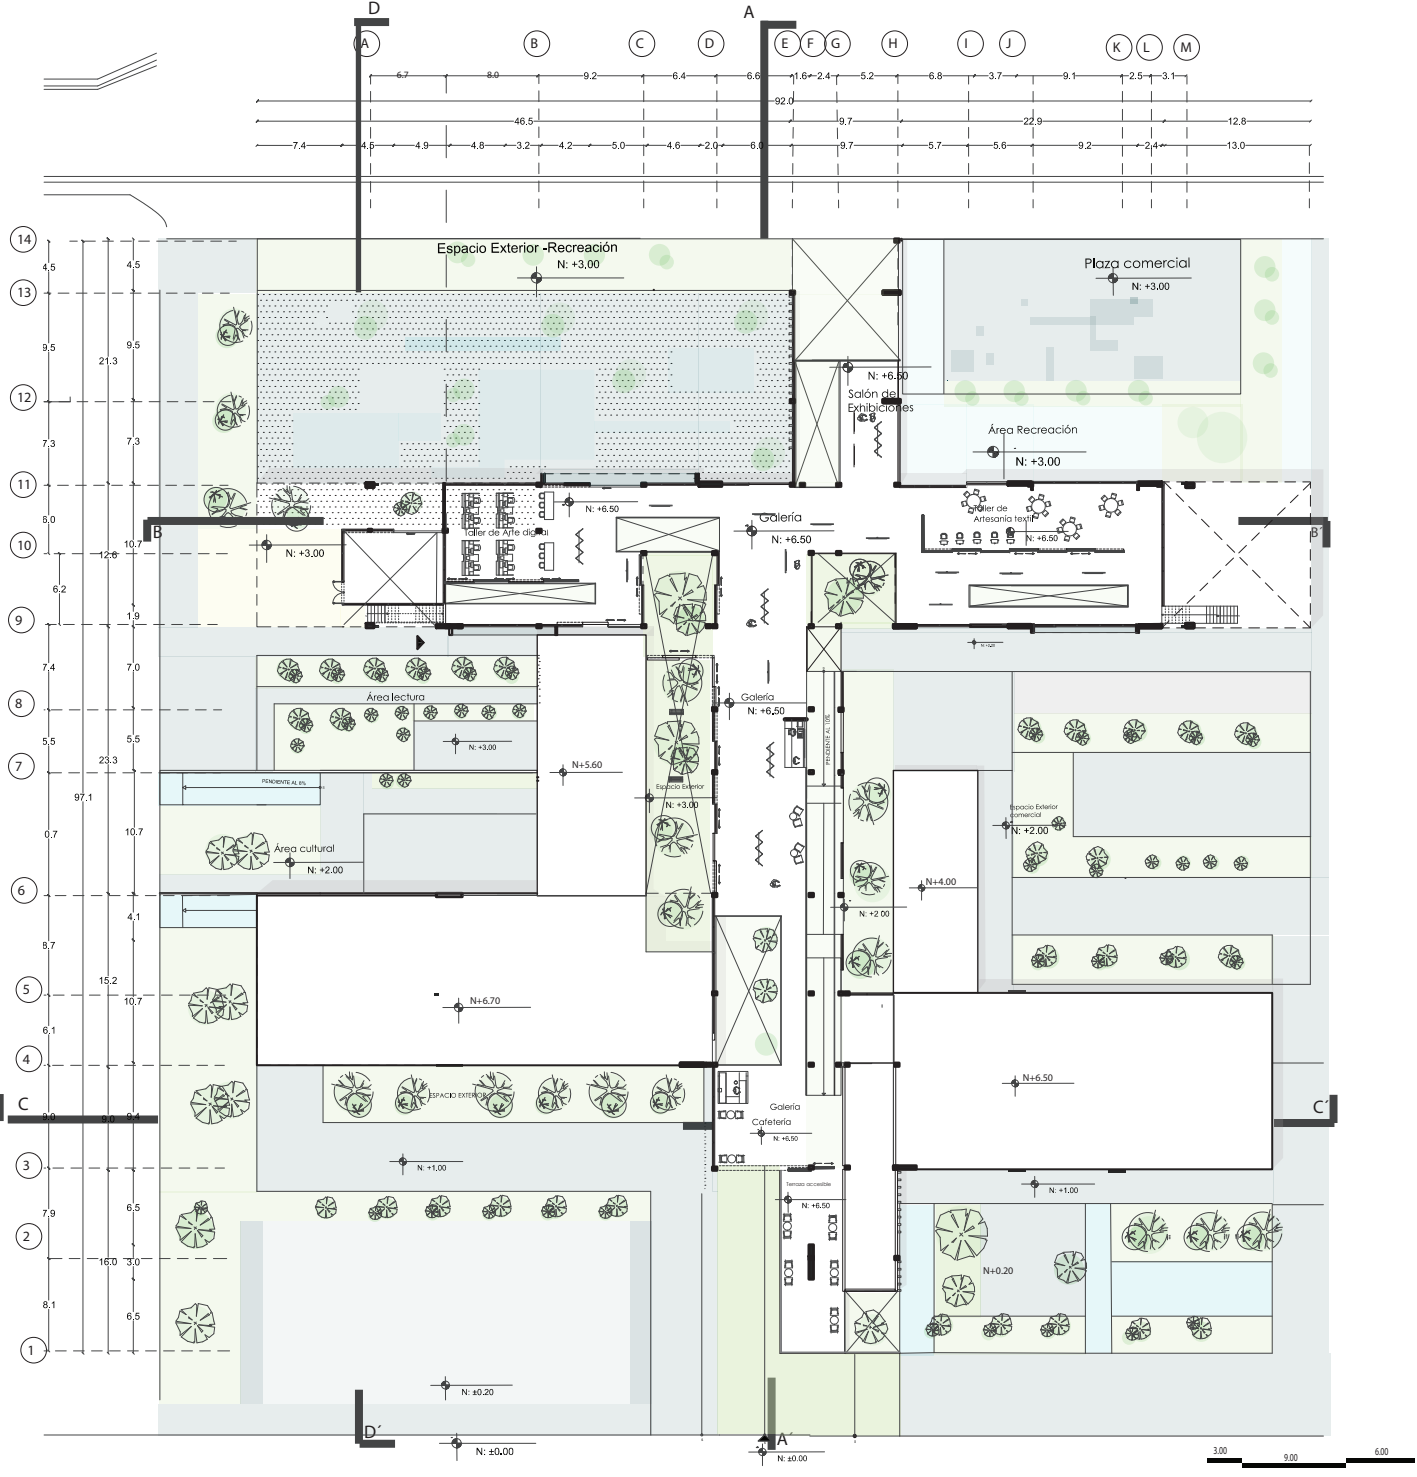

FACHADA NORTE

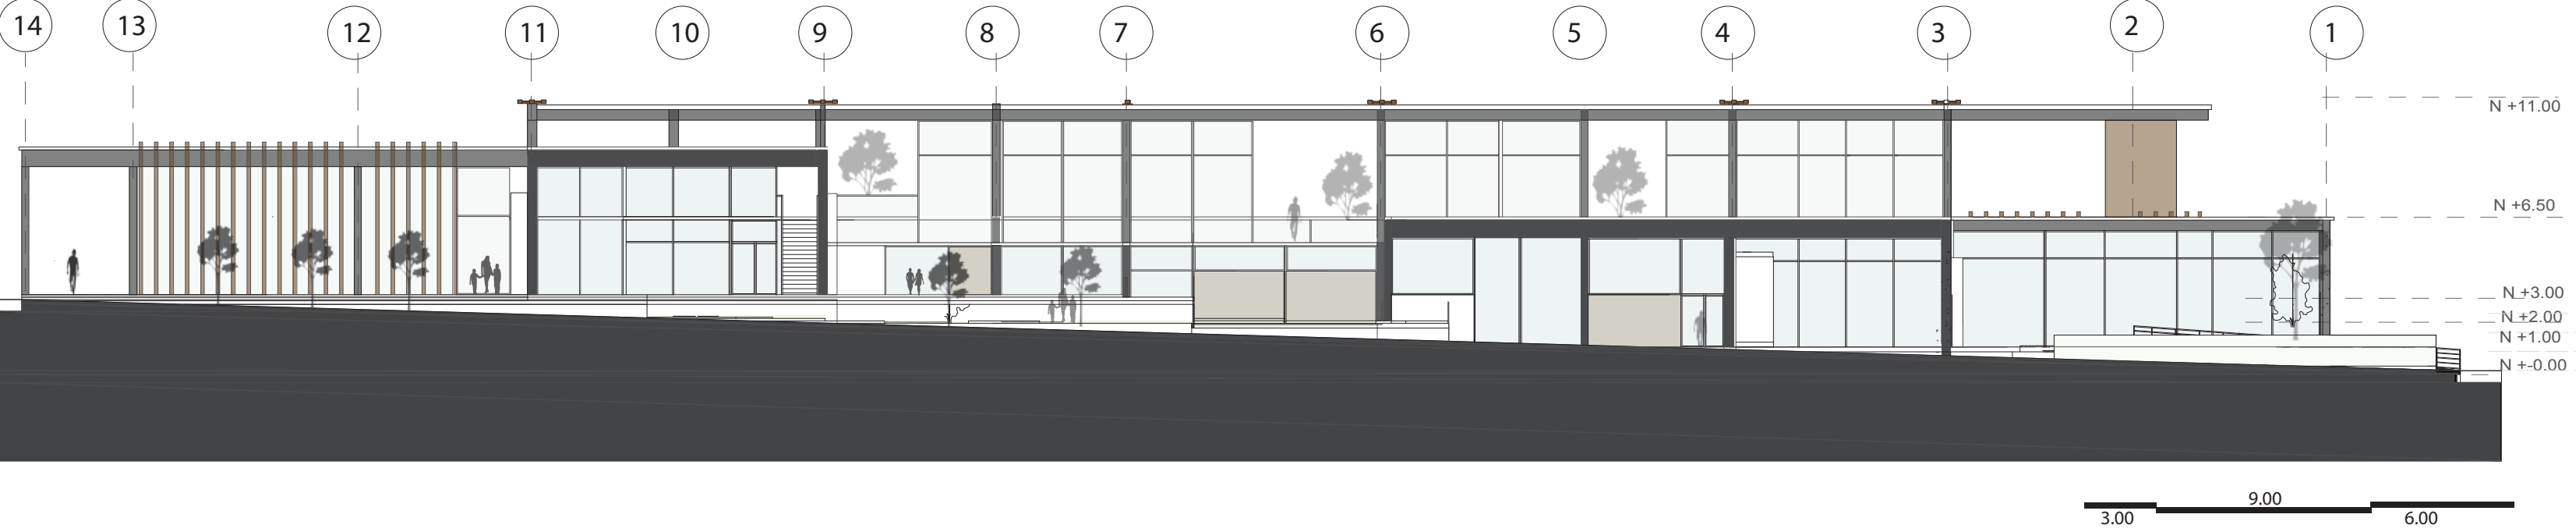

CORTE A-A'

