


FACHADA NORTE
Esc__ 1:200

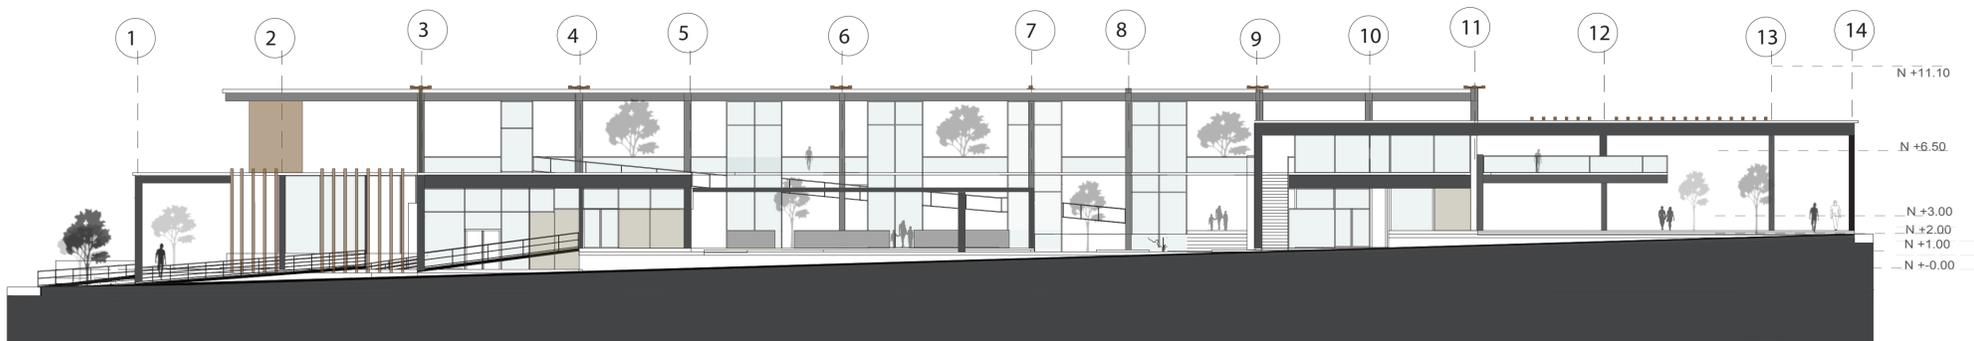

FACHADA SUR
Esc__ 1:200



FACHADA OESTE
Esc__ 1:200



FACHADA ESTE
Esc__ 1:200