




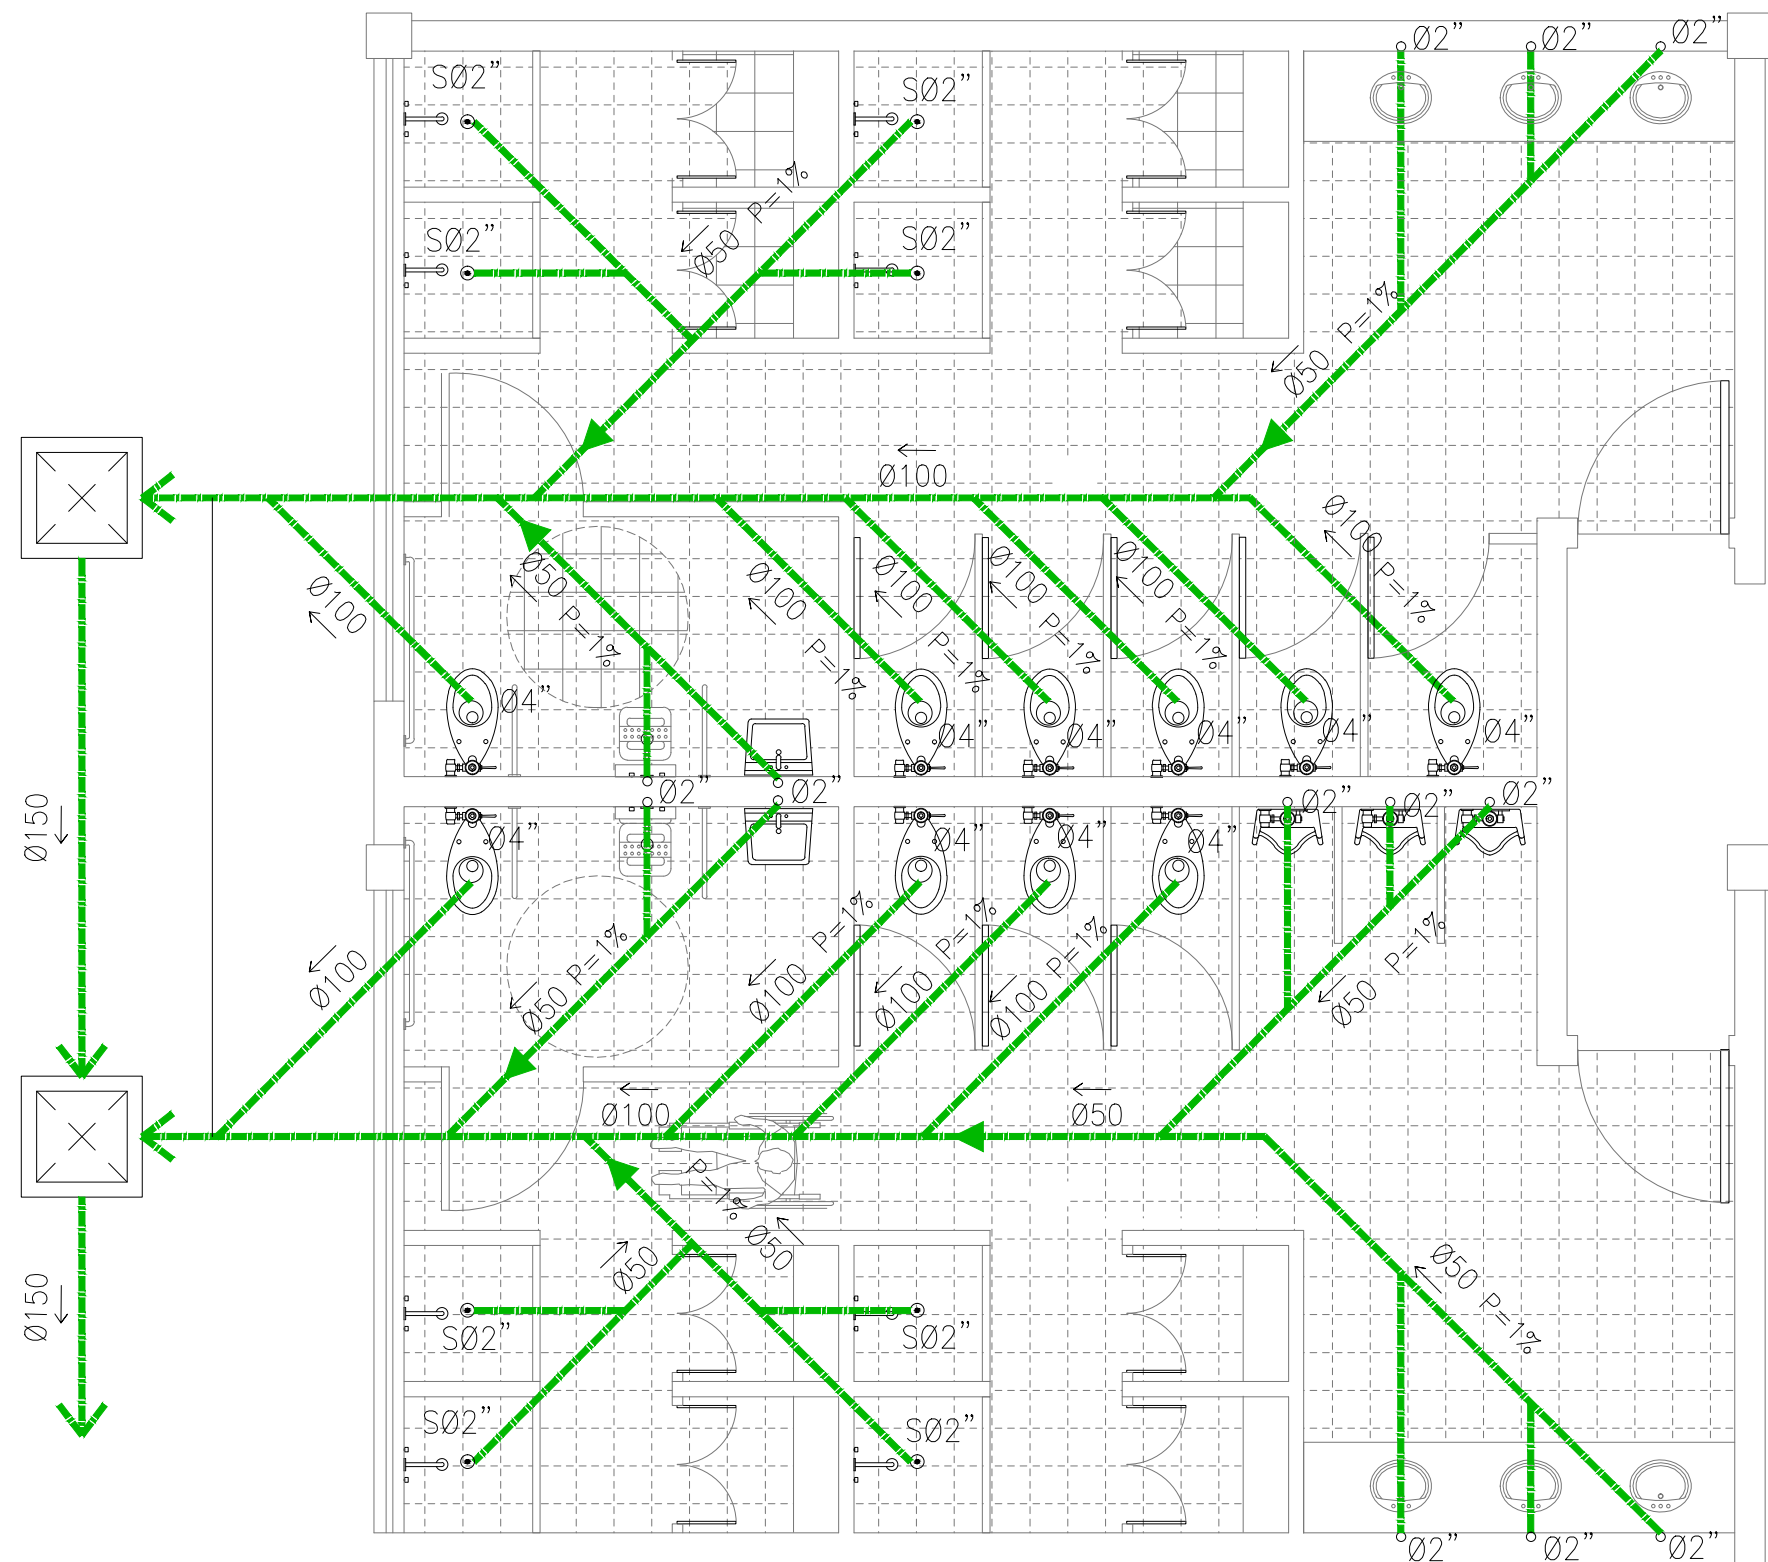

INSTALACIONES SANITARIAS AA.SS
ESC:1_50

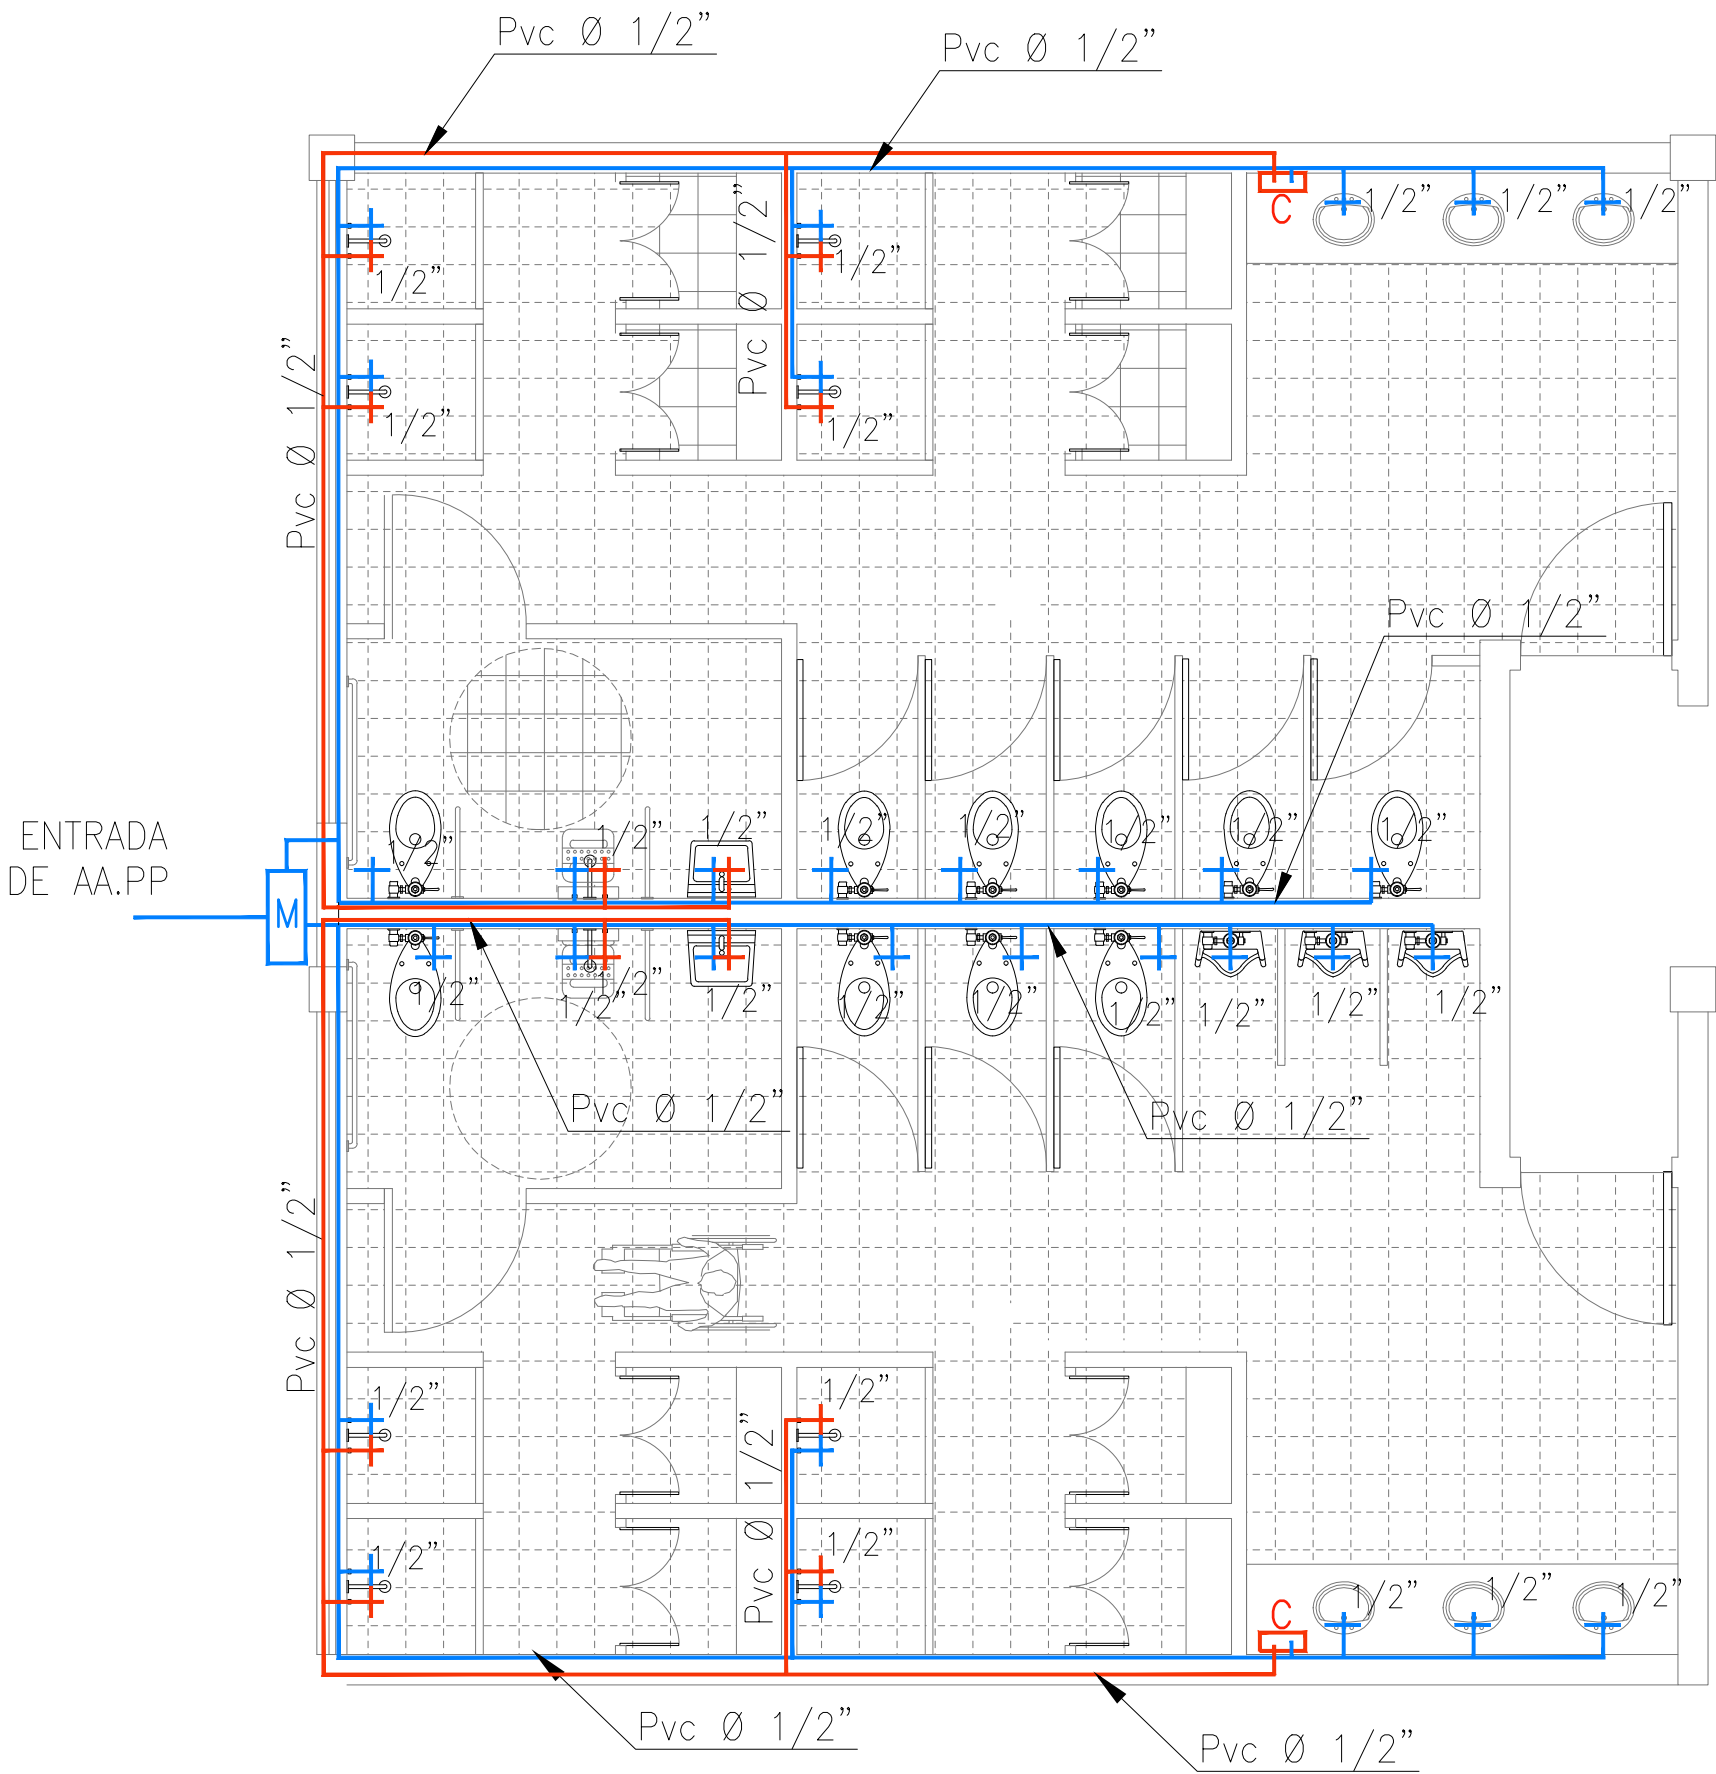

INSTALACIONES SANITARIAS AA.PP
ESC:1_50

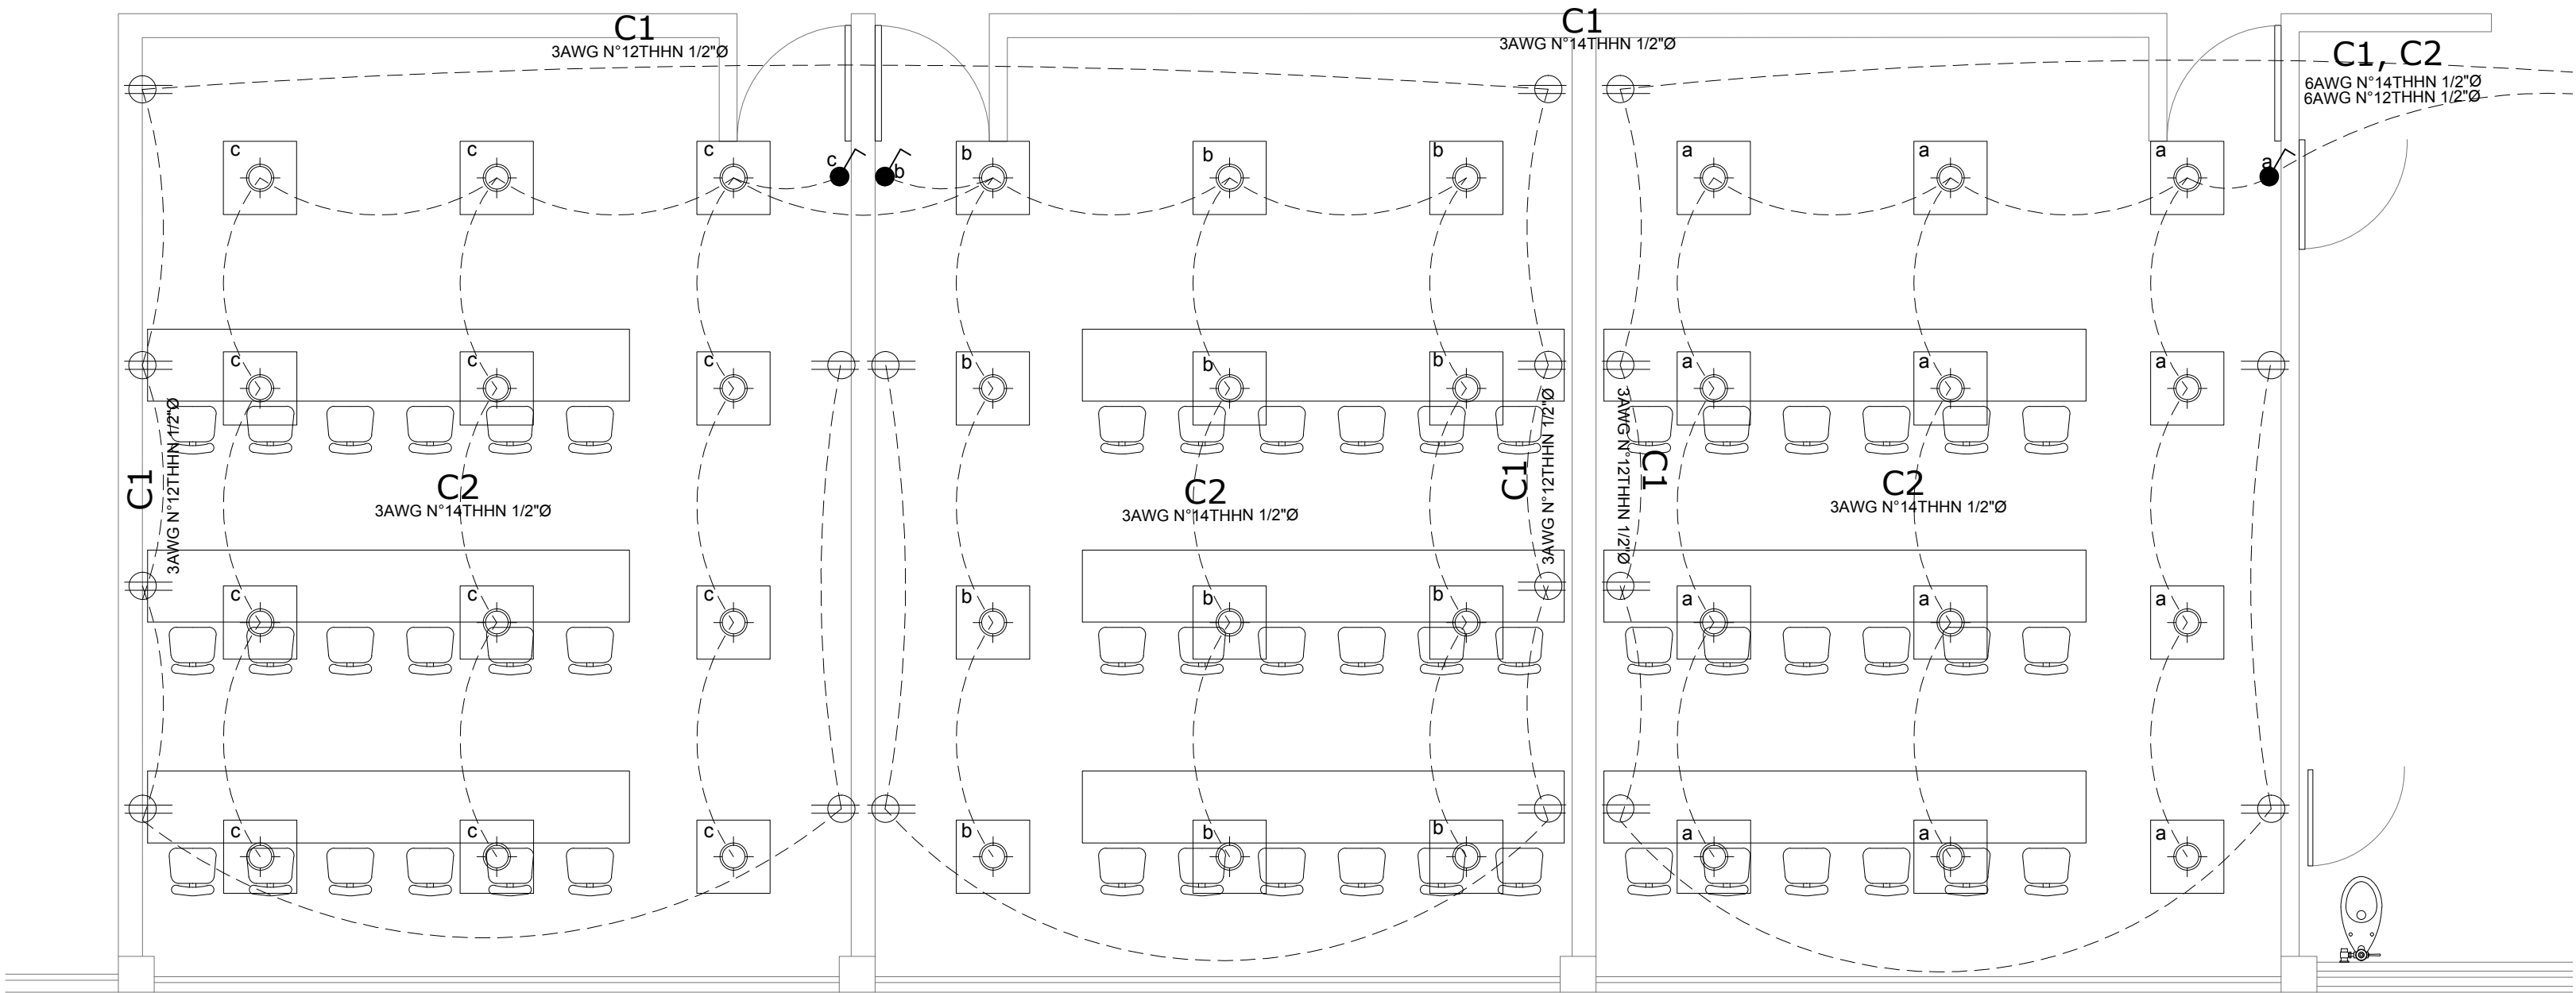

PLANTA ILUMINACIÓN Y FUERZA
ESC:1_50

SIMBOLOGÍA DE CALENTADOR ELÉCTRICO				
IMAGEN	DESCRIPCIÓN	FABRICANTE	AMPERAJE	VOLTAJE (V)
	- Calentador eléctrico abastece 6 duchas simultáneamente. - Tiene un eficiencia energética del 99.8%. - Certificación: ETL listed to UL 499 & CSA. - Intercambiable: Acero inoxidable. - Protección: Auto Thermal. - Control de temp.: Digital - Medidas: 17 x 17 x 3.75	ECOSMART	112 AMP	220V
		CÓDIGO	POTENCIA (W)	SIMBOLOGÍA
		ECO27-07628	27 KW	

SIMBOLOGÍA DE LUMINARIA				
IMAGEN	DESCRIPCIÓN	FABRICANTE	LUMEN (lm)	VOLTAJE (V)
	- Luminaria para empotrar en cielo falso tipo panel LED de alta potencia, alta luminosidad, no genera parpadeos ni radiaciones ultravioletas y su encendido es instantáneo. - Marco de aluminio, color blanco, diseño ultra delgado y moderno, la luz se proyecta de manera uniforme, evitando el deslumbramiento y el cansancio visual.	SYLVANIA	3200	100
		CÓDIGO	POTENCIA (W)	SIMBOLOGÍA
		P25062-36	40	

SIMBOLOGÍA SANITARIA	
	TUBERIA DESAGUE
	CAJA DE REVISIÓN 80x80cm
	CODO DE 50mm
	CODO DE 100mm
	SUMIDERO DE PISO DE 75mm
	REDUCCIÓN

SIMBOLOGÍA AA.PP	
	TUBERIA DE AGUA FRIA
	TUBERIA DE AGUA CALIENTE
	SALIDA DE AGUA FRIA
	SALIDA DE AGUA CALIENTE
	CALENTADOR ELÉCTRICO
	MEDIDOR

SIMBOLOGÍA ELÉCTRICA	
	TOMACORRIENTE
	TUBERIA OCULTA EN CIELO FALSO
	INTERRUPTOR SENCILLO
	CIRCUITO

UNIVERSIDAD INTERNACIONAL SEK

FACULTAD DE ARQUITECTURA E INGENIERÍAS
TRABAJO DE TITULACIÓN PREVIO A LA OBTENCIÓN DEL TÍTULO DE ARQUITECTO

CENTRO DE COMERCIALIZACIÓN Y ABASTOS ZAMBIZA

AUTOR:
PAMELA CÓRDOVA

TUTOR:
ARQ. GONZALO HOYOS


ESCALA:
INDICADA

CONTENIDO:

FECHA:
15 JULIO 2019

PLANOS DE INSTALACIONES

UBICACIÓN:

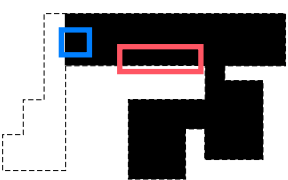

■ INSTALACIONES SANITARIAS
■ INSTALACIONES ELÉCTRICAS

LÁMINA:

15