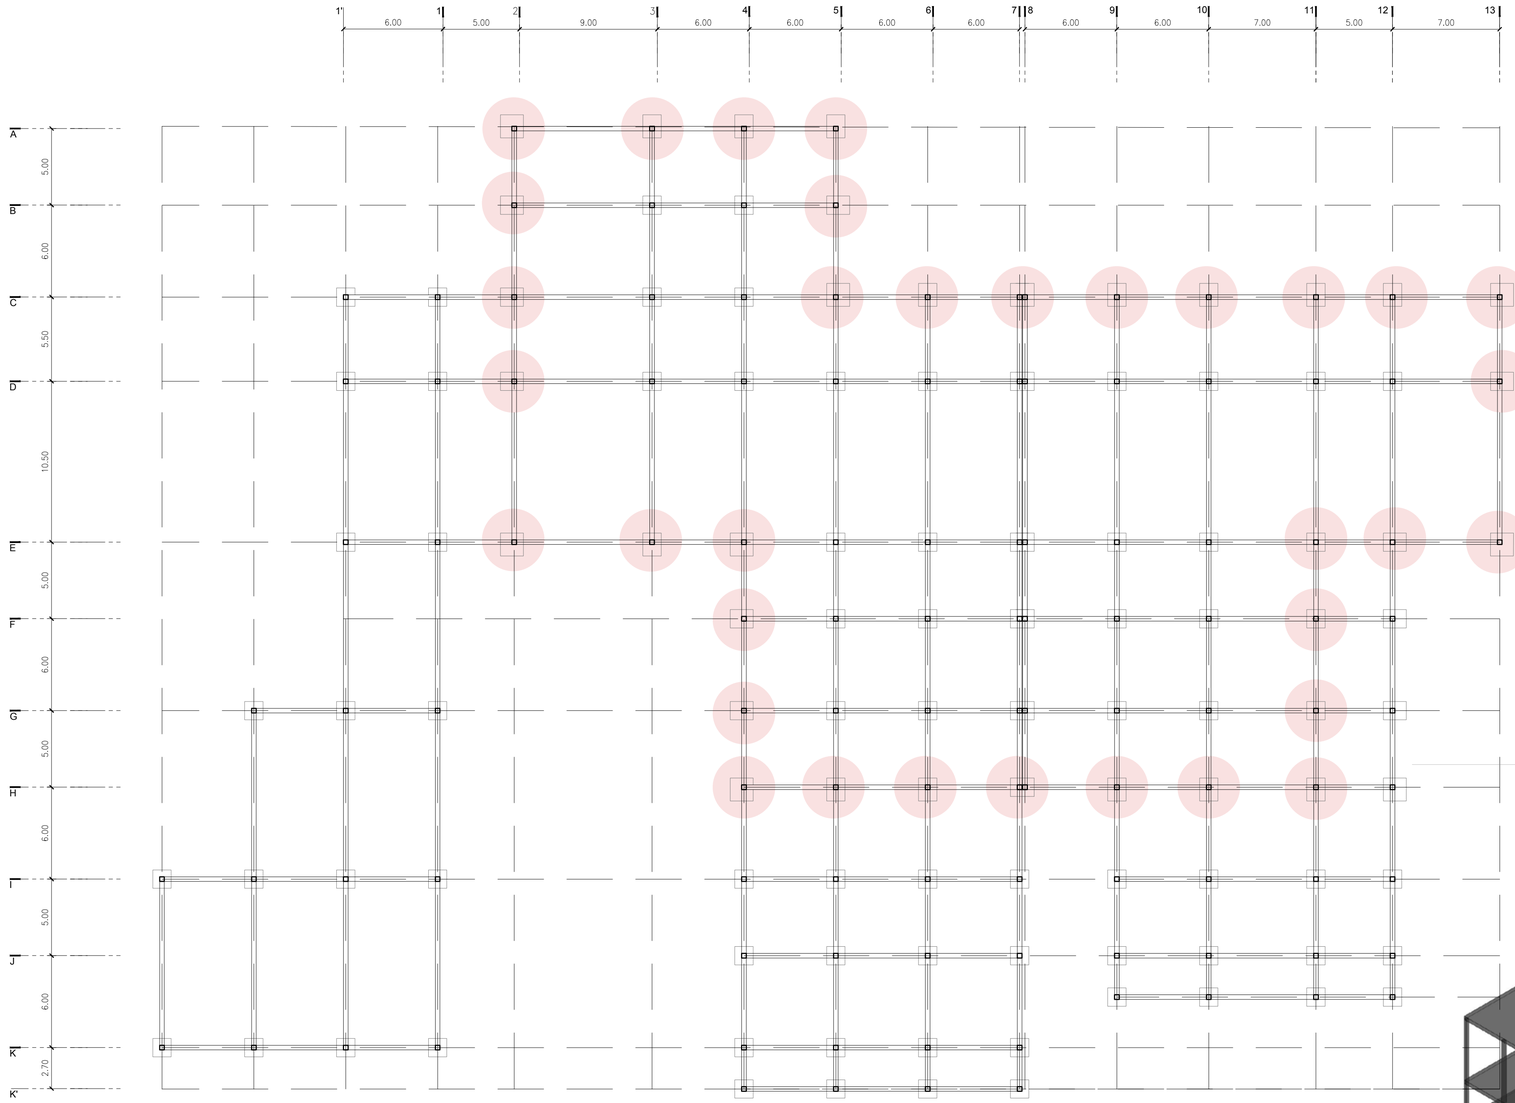

PLANIA ESTRUCTURAL

ESC:1_200

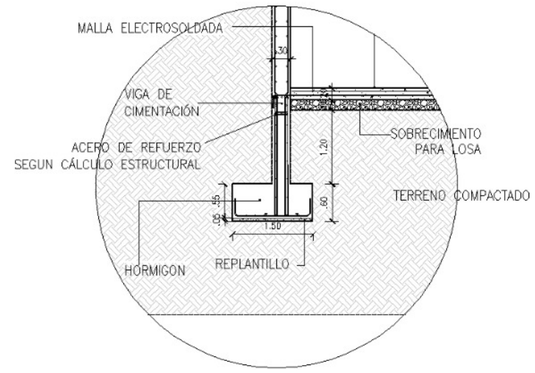

DETALLE DE ZAPATA A (1.50 m)

Esc_ 1: 50

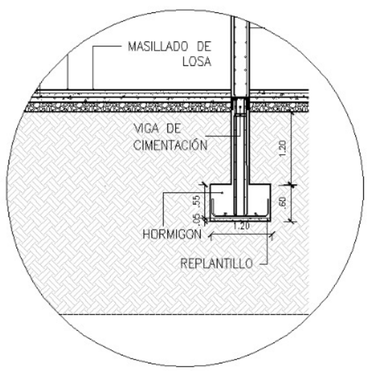

DETALLE DE ZAPATA B (1.20m)

Esc_ 1: 50

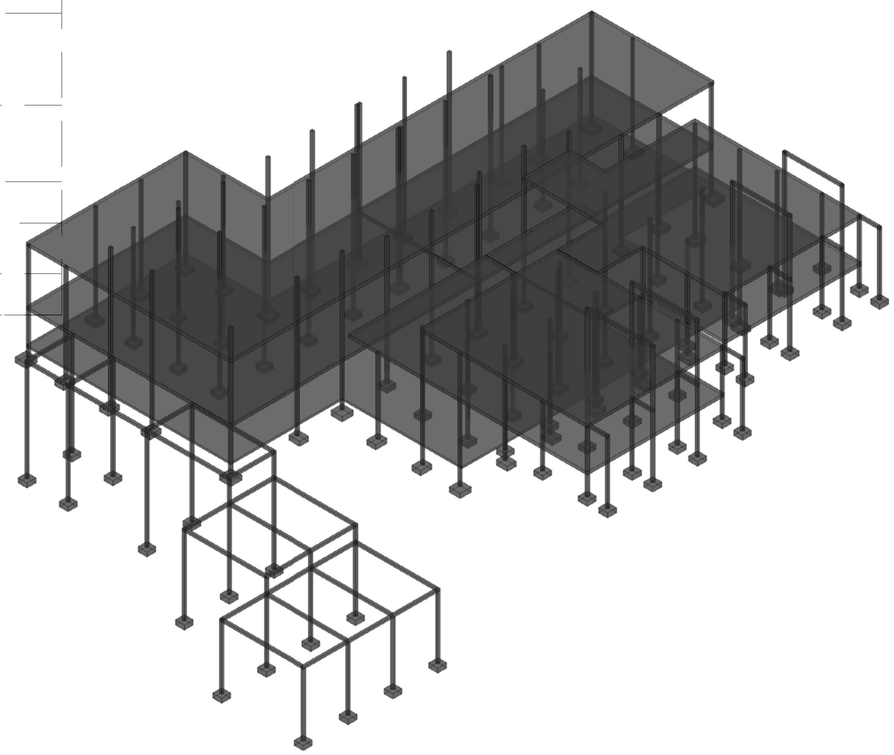

UNIVERSIDAD INTERNACIONAL SEK FACULTAD DE ARQUITECTURA E INGENIERÍAS TRABAJO DE TITULACIÓN PREVIO A LA OBTENCIÓN DEL TITULO DE ARQUITECTO	**CENTRO DE COMERCIALIZACIÓN Y ABASTOS ZAMBIZA**		**ESCALA:** INDICADA **FECHA:** 15 JULIO 2019	**UBICACIÓN:**
	AUTOR: PAMELA CÓRDOVA	**TUTOR:** ARQ. GONZALO HOYOS	**CONTENIDO:** PLANTA ESTRUCTURAL	**LÁMINA:** 15