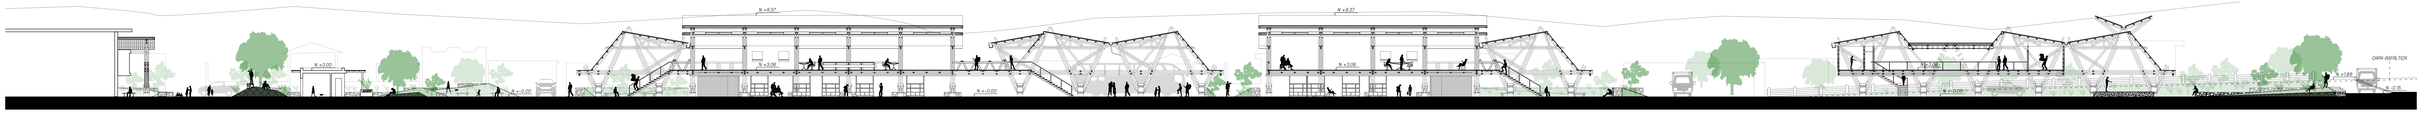

CORTE E – E´
ESC.....1:250

6.2.1 PROCESO DE FABRICACIÓN

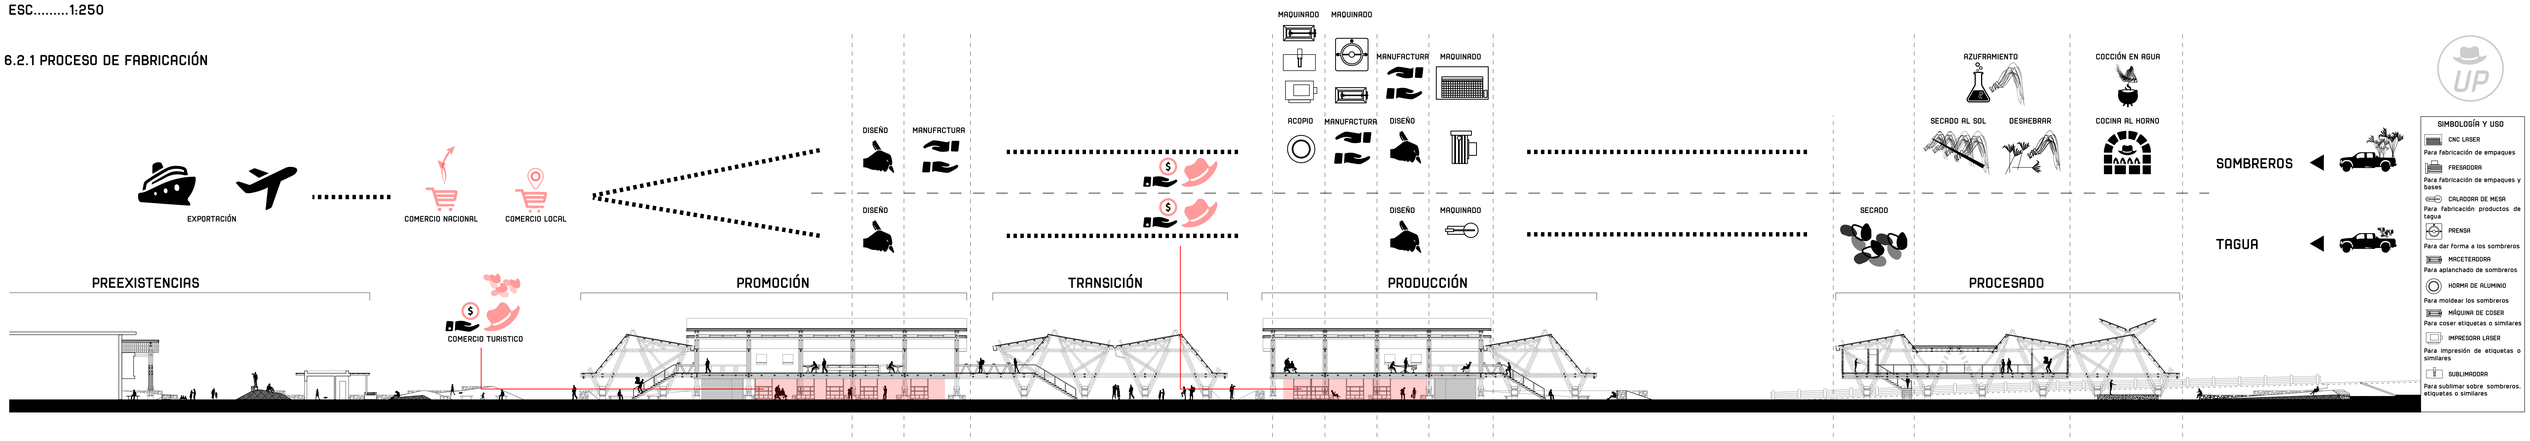

6.2 CORTES ARQUITECTÓNICOS

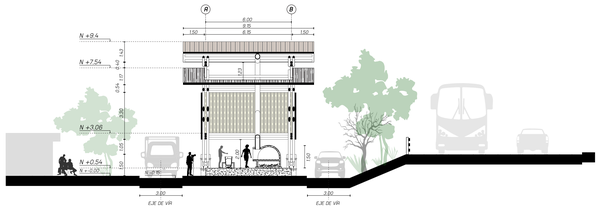

CORTE A – A´ MÓDULOS DE PROCESADO
ESC.....1:150

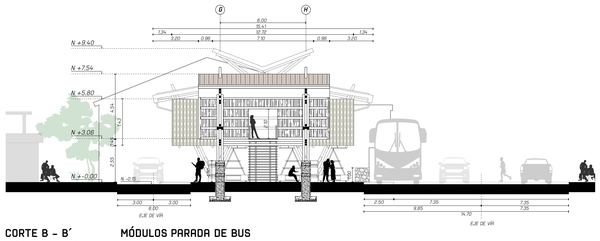

CORTE B – B´ MÓDULOS PARADA DE BUS
ESC.....1:150

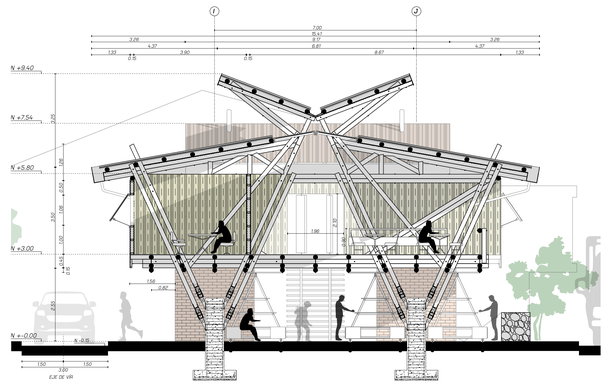

CORTE C – C´ MÓDULO SOCIAL
ESC.....1:50

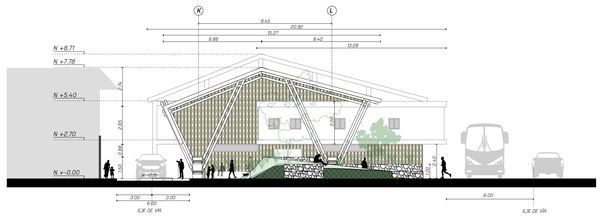

CORTE D – D´ PLAZA COMUNAL
ESC.....1:150