



6.3 FACHADAS ARQUITECÓNICAS

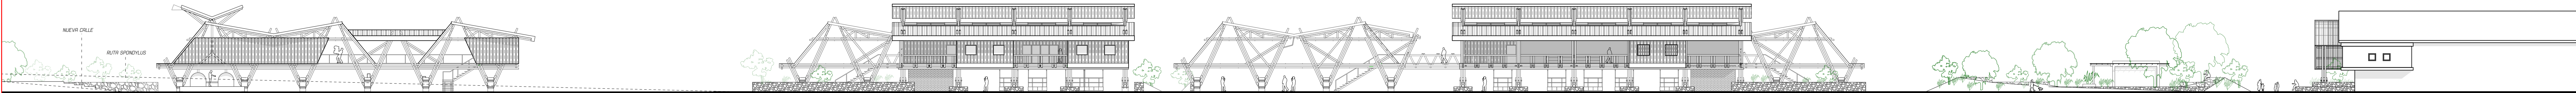


FACHADA FRONTAL RUTA DEL SPONDYLUS
ESC.....1:250

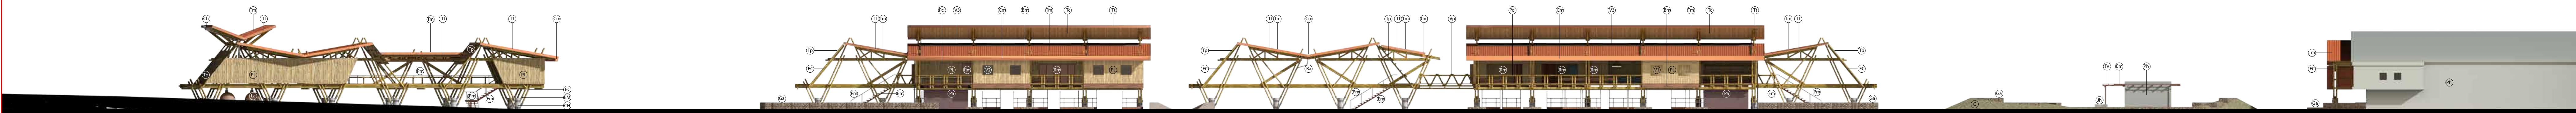


FACHADA FRONTAL CON MATERIALIDAD RUTA DEL SPONDYLUS
ESC.....1:250

CURADRO DE MATERIALES												
10	Td = TECHO DE PAJA	11	Tm = TECHO METÁLICO CON SIMULACIÓN TEJA	21	Cm = CANALETA DE TOL METÁLICO	31	Pc = PASAMANOS DE CAÑA	41	V3 = VENTANA CORREDIZA	51	Tc = TUMBRADO DE LATILLA	
20	La = HORNOS DE LADRILLO	12	Tt = TAPA DE TOL METÁLICO	22	EC = ESTRUCTURA DE CAÑA GUARDIA	32	Rm = PUERTA DE MADERA	42	Bm = BORDE DE MADERA	52	Ba = BAJANTE DE AGUA LLUVIA	
30	PL = PARED DE LATILLA	13	Pm = PASAMANOS METÁLICO	23	EM = ESTRUCTURA METÁLICA EN COLUMNAS DE BASE	33	V1 = VENTANA BATIENTE DE LATILLA	43	Ga = GRAVONES DE PIEDRA BOLA	53	Vd = VIGA/PASAMANOS DE CAÑA	
40	Ch = CHIMENERA DE TOL METÁLICO	14	Em = ESCALERA DE MADERA	24	CH = COLUMNA DE HORMIGÓN	34	V2 = VENTANA BATIENTE DE VIDRIO	44	Pa = PARED DE LADRILLO	54	C = CESPED	
50											60	Jh = JARDINERAS DE HORMIGÓN
60											70	Tv = TECHO DE VIDRIO
70											80	Em = ESTRUCTURA DE MADERA
80											90	Ph = PARED DE HORMIGÓN

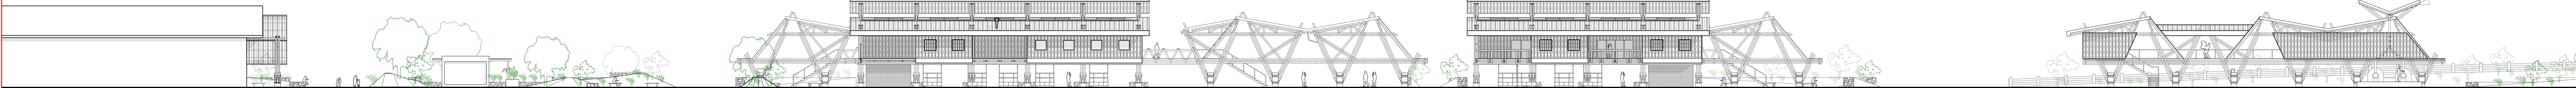

FACHADA POSTERIOR
ESC.....1:250

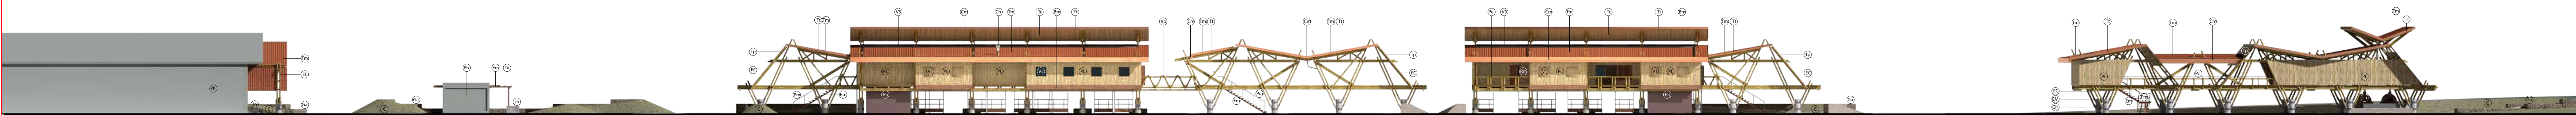

FACHADA POSTERIOR CON MATERIALIDAD
ESC.....1:250

CURADRO DE MATERIALES												
10	Td = TECHO DE PAJA	11	Tm = TECHO METÁLICO CON SIMULACIÓN TEJA	21	Cm = CANALETA DE TOL METÁLICO	31	Pc = PASAMANOS DE CAÑA	41	V3 = VENTANA CORREDIZA	51	Tc = TUMBRADO DE LATILLA	
20	La = HORNOS DE LADRILLO	12	Tt = TAPA DE TOL METÁLICO	22	EC = ESTRUCTURA DE CAÑA GUARDIA	32	Rm = PUERTA DE MADERA	42	Bm = BORDE DE MADERA	52	Ba = BAJANTE DE AGUA LLUVIA	
30	PL = PARED DE LATILLA	13	Pm = PASAMANOS METÁLICO	23	EM = ESTRUCTURA METÁLICA EN COLUMNAS DE BASE	33	V1 = VENTANA BATIENTE DE LATILLA	43	Ga = GRAVONES DE PIEDRA BOLA	53	Vd = VIGA/PASAMANOS DE CAÑA	
40	Ch = CHIMENERA DE TOL METÁLICO	14	Em = ESCALERA DE MADERA	24	CH = COLUMNA DE HORMIGÓN	34	V2 = VENTANA BATIENTE DE VIDRIO	44	Pa = PARED DE LADRILLO	54	C = CESPED	
50											60	Jh = JARDINERAS DE HORMIGÓN
60											70	Tv = TECHO DE VIDRIO
70											80	Em = ESTRUCTURA DE MADERA
80											90	Ph = PARED DE HORMIGÓN