




0.

Planta baja

1:500

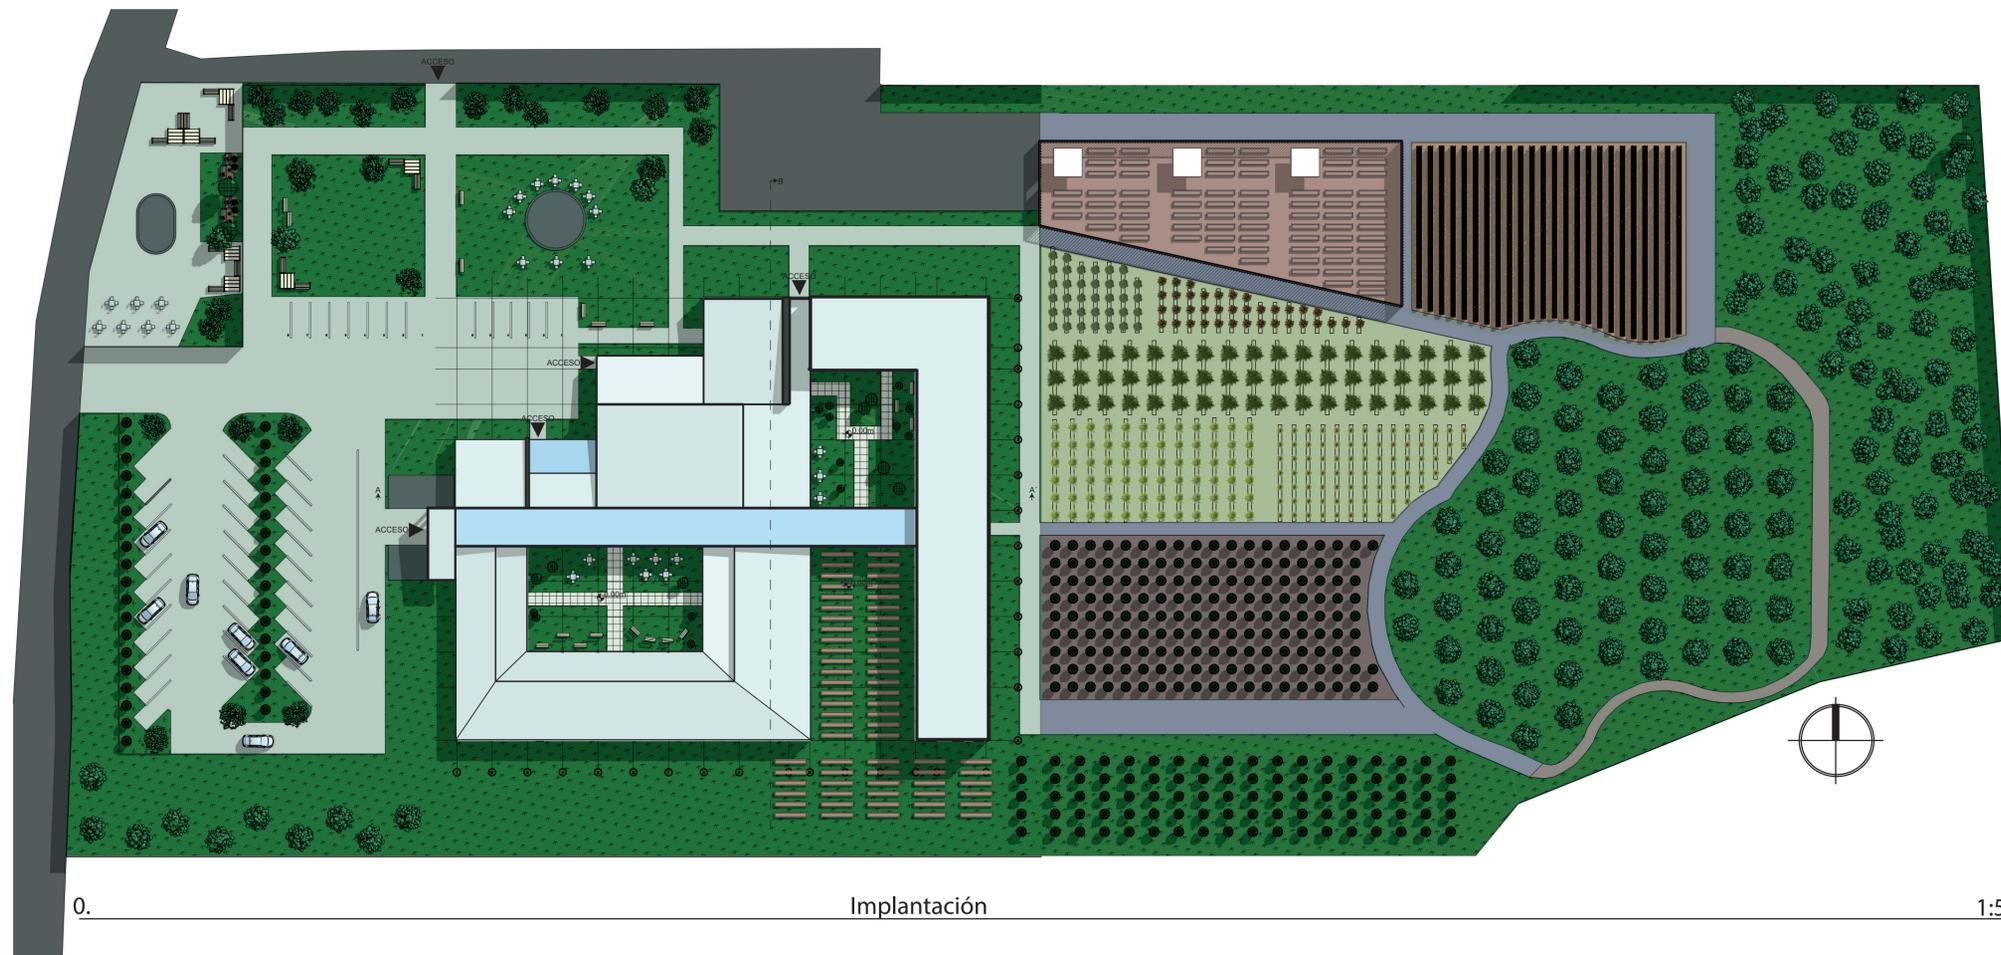

0.

Implantación

1:500